



SCHEMAT BUDYNKU SZKOŁY - OBSZAR OBJĘTY INWENTARYZACJĄ

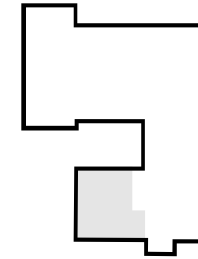

SKALA: 1:1000

Zestawienie Pomieszczeń Parter

| Numer pomieszczenia | Nazwa pomieszczenia | Rodzaj posadzki | Powierzchnia |
|---------------------|---------------------|-----------------|---------------------------|
| 1 | Przedsion. | Płytki | 3,2 |
| 2 | Szatnia | Płytki | 5,3 |
| 3 | Sala nr 2 | Płytki | 17,1 |
| 4 | Pom. pomocnicze | Płytki | 3,7 |
| 5 | Łazienka | Płytki | 5,2 |
| 6 | Sala nr 1 | Płytki | 19,9 |
| 7 | Komunikacja | Płytki | 5,8 |
| | | | 60,2 m² |

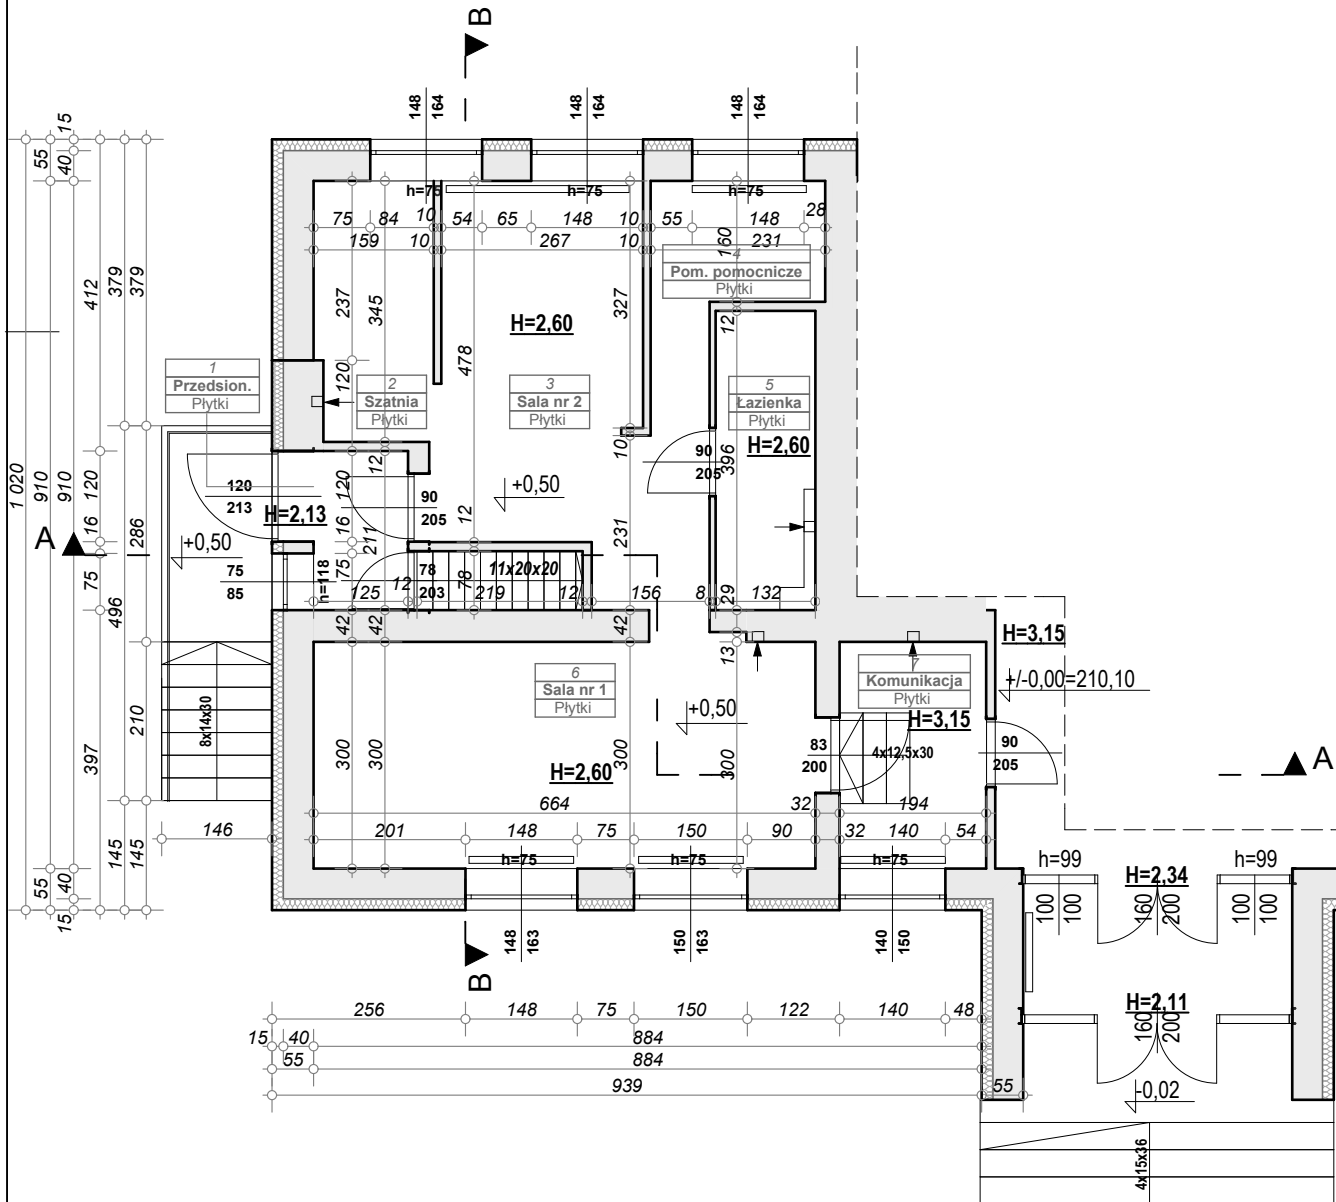

INWESTOR:

Gmina Radomyśl Wielki
Rynek 32, 39-310 Radomyśl Wielki

OBIEKT:

ZESPÓŁ SZKOLNO - PRZEDSZKOLNY W ŻARÓWCE
- CZĘŚĆ PRZEDSZKOLNA

39-312 ŻARÓWKA, ŻARÓWKA 64
DZ. NR 1706/4
JEDN. EWID. 181108_5 GMINA RADOMYSŁ, OBRĘB: 87 ŻARÓWKA

OPRACOWAŁ:

mgr inż. arch. Magdalena HASEK
UPR. NR
Rz/A-02/04 w specjalności architektonicznej

PODPIS:

DATA:

01-2016

OPRACOWAŁ:

mgr inż. arch. Monika KAŁUŻA

PODPIS:

DATA:

01-2016

OPRACOWAŁ:

mgr inż. arch. Ewelina KARWAN

PODPIS:

DATA:

01-2016

OPRACOWAŁ:

mgr inż. arch. Katarzyna RYBAK

PODPIS:

DATA:

01-2016

BRANŻA:

BUDOWLANA

STADIUM:

INWENTARYZACJA

NAZWA RYSUNKU:

RZUT PARTERU

SKALA:

1:100

NR RYS.:

2.1

Wszystkie prawa zastrzeżone.