

| Zestawienie pomieszczeń piętra | | | |
|--------------------------------|-------|---------------------|-------------------|
| Kondygnacja | Nr | Nazwa pomieszczenia | Powierzchnia [m²] |
| Poziom +1 | | | |
| Komunikacja | 1.1 | klatka schodowa | 14,31 |
| | 1.2. | korytarz | 21,18 |
| Mieszkanie „b” | 1.1b. | przedpokój | 4,23 |
| | 1.2b. | pokój z aneksem | 17,74 |
| | 1.3b. | pokój | 9,98 |
| | 1.4b. | łazienka | 4,62 |
| suma | | | 36,57 |
| Mieszkanie „c” | 1.1c. | przedpokój | 4,27 |
| | 1.2c. | pokój z aneksem | 16,99 |
| | 1.3c. | pokój | 9,55 |
| | 1.4c. | łazienka | 4,62 |
| suma | | | 35,43 |
| Mieszkanie „d” | 1.1d. | przedpokój | 3,21 |
| | 1.2d. | pokój z aneksem | 13,1 |
| | 1.3d. | łazienka | 3,78 |
| suma | | | 20,09 |
| Mieszkanie „e” | 1.1e. | przedpokój | 7,02 |
| | 1.2e. | pokój z aneksem | 17,06 |
| | 1.3e. | pokój | 11,79 |
| | 1.4e. | łazienka | 3,14 |
| suma | | | 39,01 |
| Mieszkanie „f” | 1.1f. | przedpokój | 3,88 |
| | 1.2f. | pokój z aneksem | 14,53 |
| | 1.3f. | łazienka | 3,17 |
| suma | | | 21,58 |
| Mieszkanie „g” | 1.1g. | przedpokój | 7,35 |
| | 1.2g. | pokój z aneksem | 15,33 |
| | 1.3g. | pokój | 11,49 |
| | 1.4g. | łazienka | 3,28 |
| suma | | | 37,45 |
| Mieszkanie „h” | 1.1h. | przedpokój | 3,21 |
| | 1.2h. | pokój | 12,95 |
| | 1.3h. | łazienka | 3,78 |
| suma | | | 19,94 |
| | | | 245,56 |

INWESTOR:

Gmina Radomyśl Wielki
ul. Rynek 32, 39-310 Radomyśl Wielki

NAZWA I WYSTYCJI:

Budowa budynku usługowego wraz z urządzeniami budowlanymi, w tym m. in. wewnętrzną instalacją gazową- a także wykonywanie robót budowlanych-prac polegających na rozbiórce budynku mieszkalnego jednorodzinnego (usytuowanego m.in. przy granicy z działką o nr ewid. gruntu 999 przy budynku Rynek 5 oznaczonego na mapie do celów projektowych (Projekcie Zagospodarowania Terenu jako "mj21" przy ul. Rynek 6 w Radomyślu Wielkim) - w ramach zamierzenia budowlanego pod nazwą "Rewitalizacja terenów i budynków w Radomyślu Wielkim - budowa budynku usługowego, m.in. na cele mieszkań socjalnych i biblioteki".


ADRES OBIEKTU:

39-310 RADOMYŚL WIELKI, ul. Rynek 6,
dz. nr ewid. 1000/1, część dz. 1000/2, 912, 1001
(jednostka ewidencyjna: 181108_4 MIASTO RADOMYSŁ WIELKI,
obręb: 0072_RADOMYŚL WIELKI)

TYTUŁ RYSUNKU:

RZUT 1 PIĘTRA

| | | | |
|-------------|---|---------|-------------------|
| SKALA: | 1:100 | NR RYS. | 2.A. |
| DATA: | KWIECIEŃ 2018 | | |
| PROJEKTOWAŁ | mgr inż. arch. Magdalena HASEK Upr. bud. Rz/A-02/04 do projektowania w specjalności architektonicznej bez ograniczeń | | |
| SPRAWDZIŁ | mgr inż. arch. Andrzej MAŁEK Upr. bud. A-17/91 do projektowania w specjalności architektonicznej bez ograniczeń | | |
| BRANŻA: | ARCHITEKTURA | | PROJEKT BUDOWLANY |

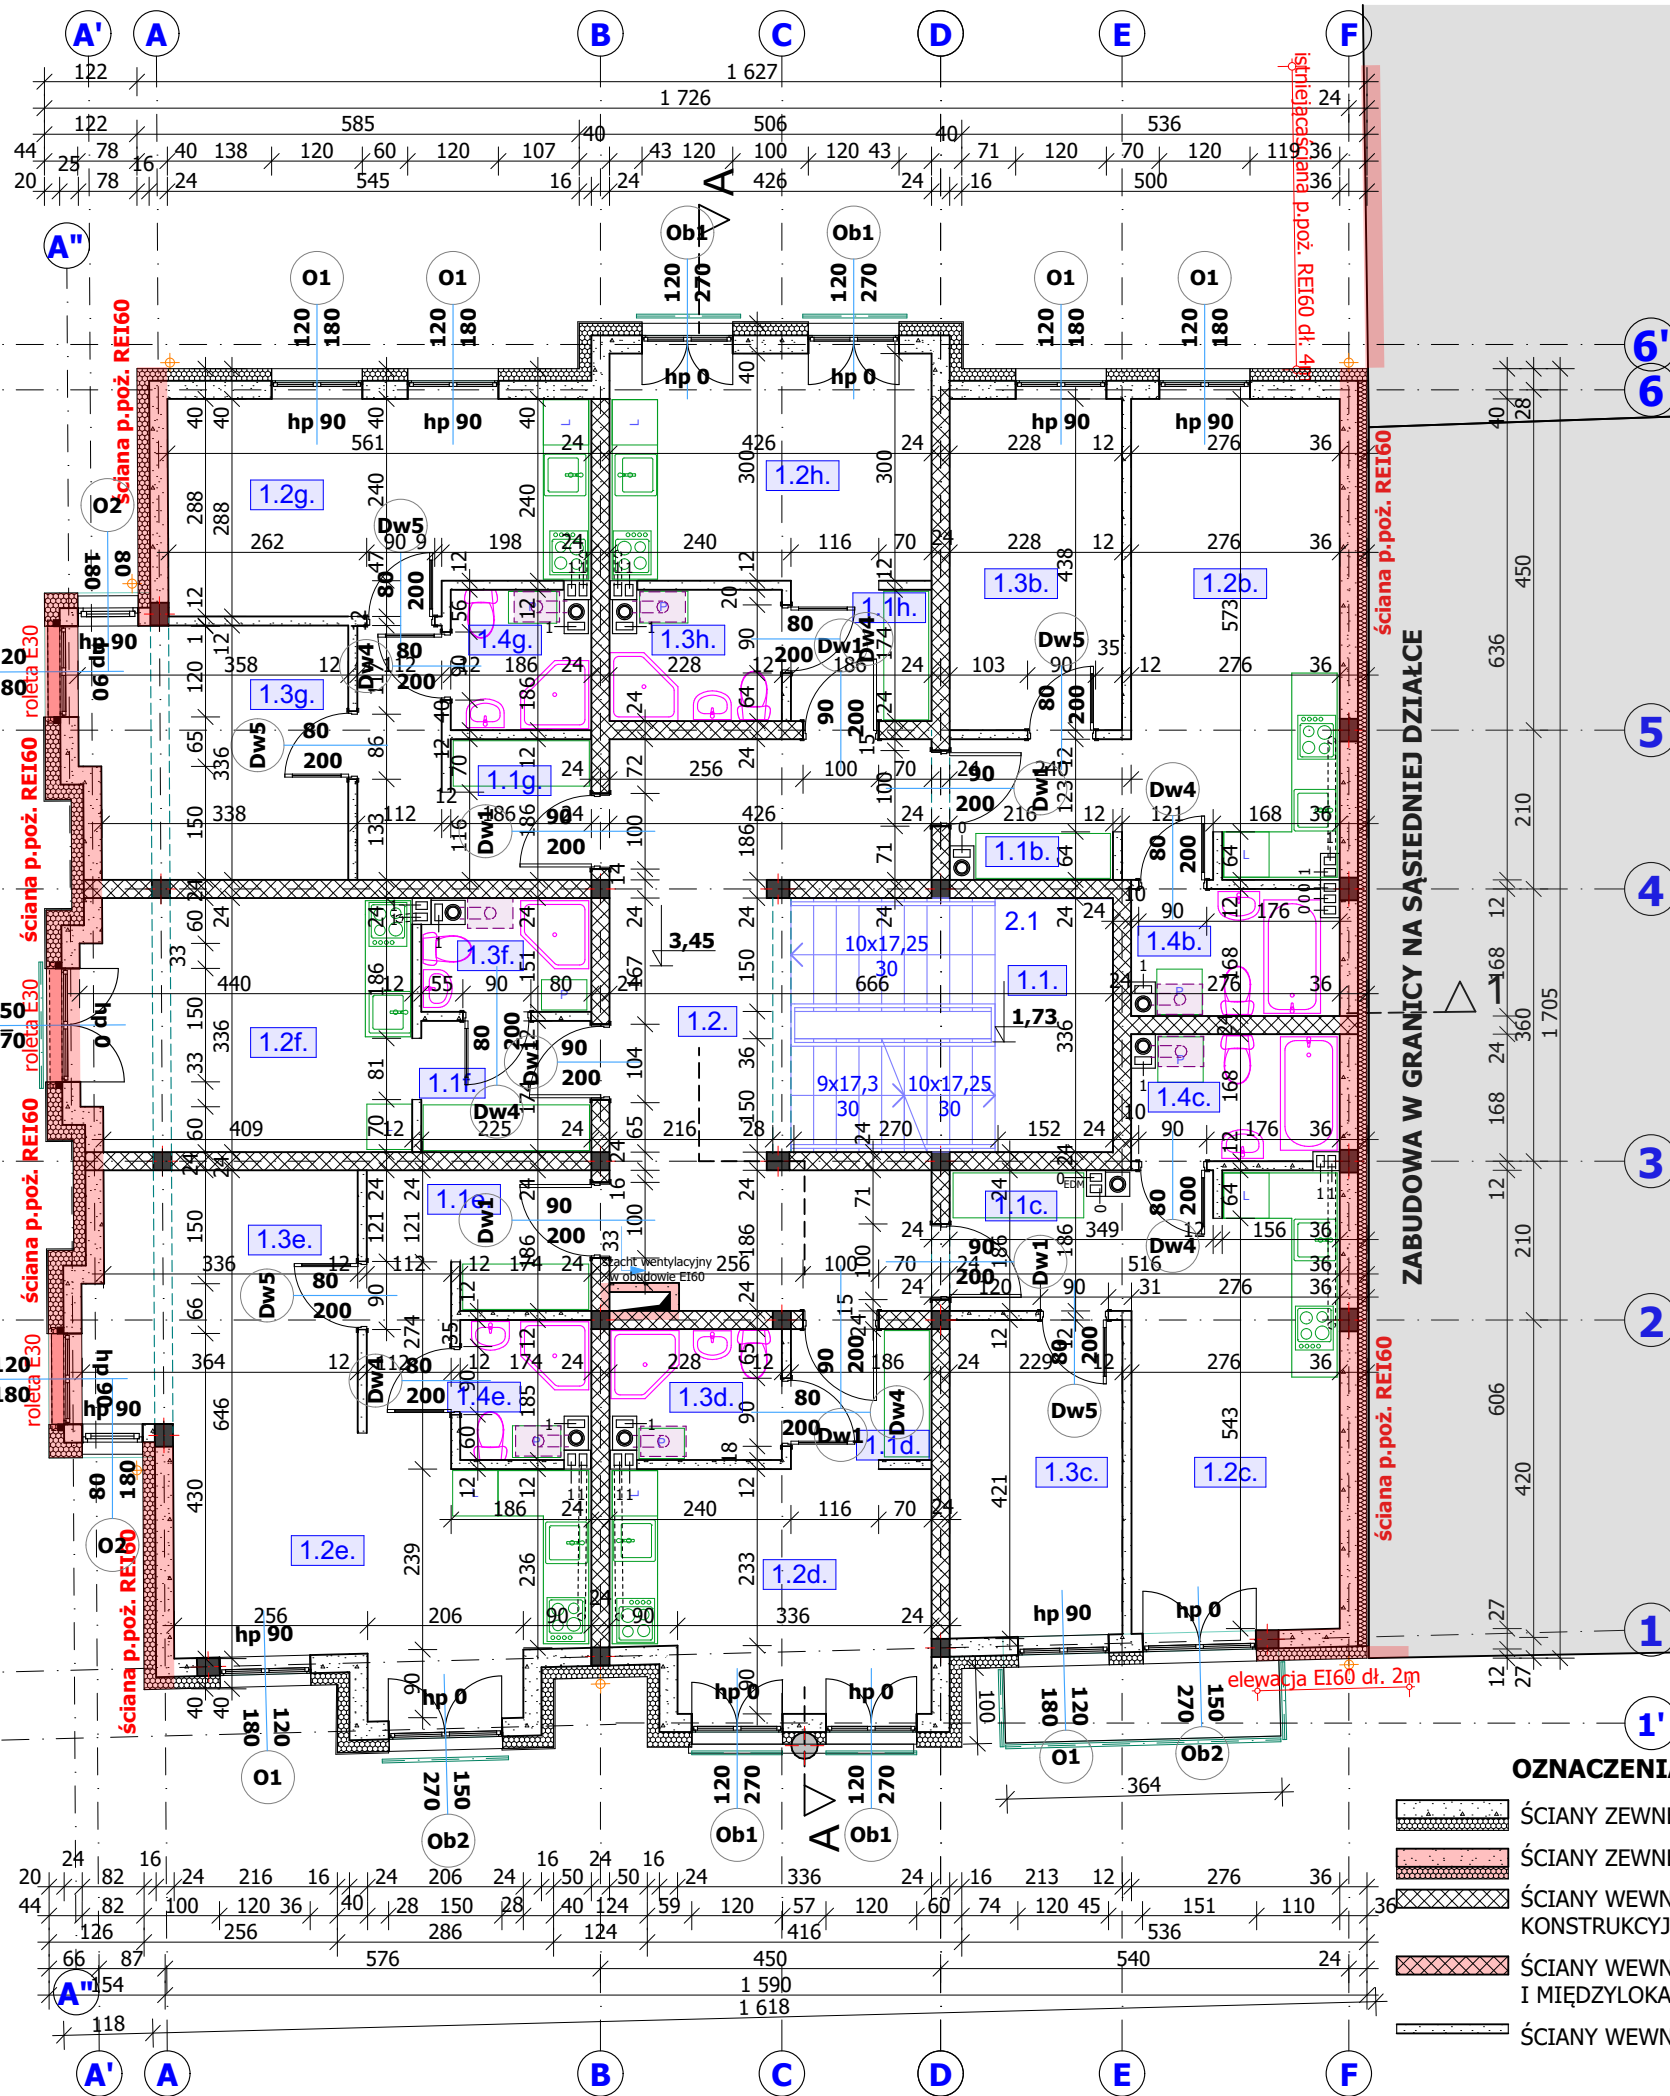

OZNACZENIA

- ŚCIANY ZEWNĘTRZNE
- ŚCIANY ZEWNĘTRZNE P.POŻ.
- ŚCIANY WEWNĘTRZNE KONSTRUKCYJNE I MIĘDZYLOKALOWE
- ŚCIANY WEWNĘTRZNE KONSTRUKCYJNE I MIĘDZYLOKALOWE P.POŻ.
- ŚCIANY WEWNĘTRZNE DZIAŁOWE