


*rozbudowa istniejącego sterownika PLC

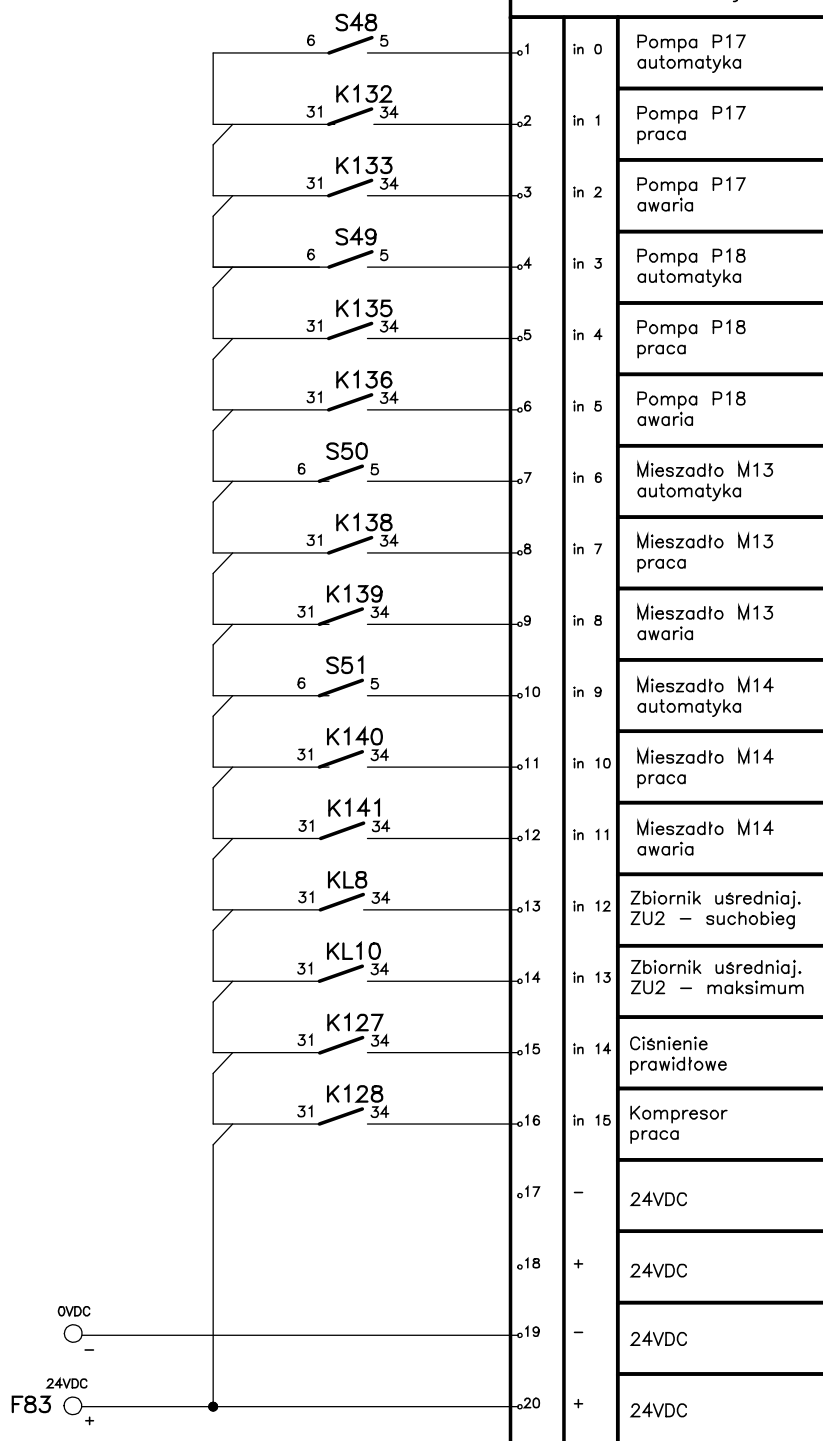

PRO-IN-MAT®

Zakład Usług Projektowych i Wykonawstwa Instalacji Sanitarnych PRO-IN-MAT			
33-100 TARNÓW, UJEJSKIEGO 12, TEL. 627-26-37,621-08-66, e-mail: mmatyjewicz@poczta.okay.pl			
NAZWA I ADRES OBIEKTU BUDOWLANEGO: ROZBUDOWA OCZYSZCZALNI ŚCIEKÓW W PARTYNII DO Q=804m3/d O OBIEKTY: ZBIORNIK UŚREDNIAJĄCY WRAZ Z URZĄDZENIAMI, INSTALACJAMI WODOCIĄGOWYMI, KANALIZACYJNYMI I ELEKTROENERGETYCZNYMI ORAZ PLACEM MANEWROWYM PARTYNIA, DZIAŁKA NR 512/6, GMINA RADOMYSŁ WIELKI			
TYTUŁ: Schemat układu automatyki – we/wy sterownika			SKALA:
PROJEKTANT: inż. TOMASZ WIECEK MAP/0177/PWOE/07 Specjalność Instalacje i sieci elektryczne	DATA: 06.2017	PODPIS:	NR RYS.: 3.15.2
SPRAWDZAJĄCY: mgr inż. ARTUR GAWELCZYK MAP/0039/PWOE/11 Specjalność Instalacje i sieci elektryczne	DATA: 06.2017	PODPIS:	NR STR.: