



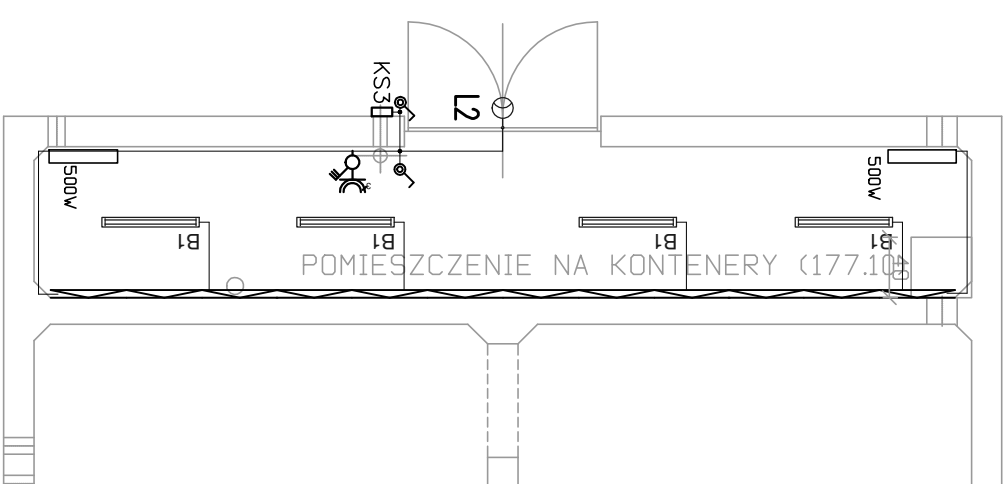

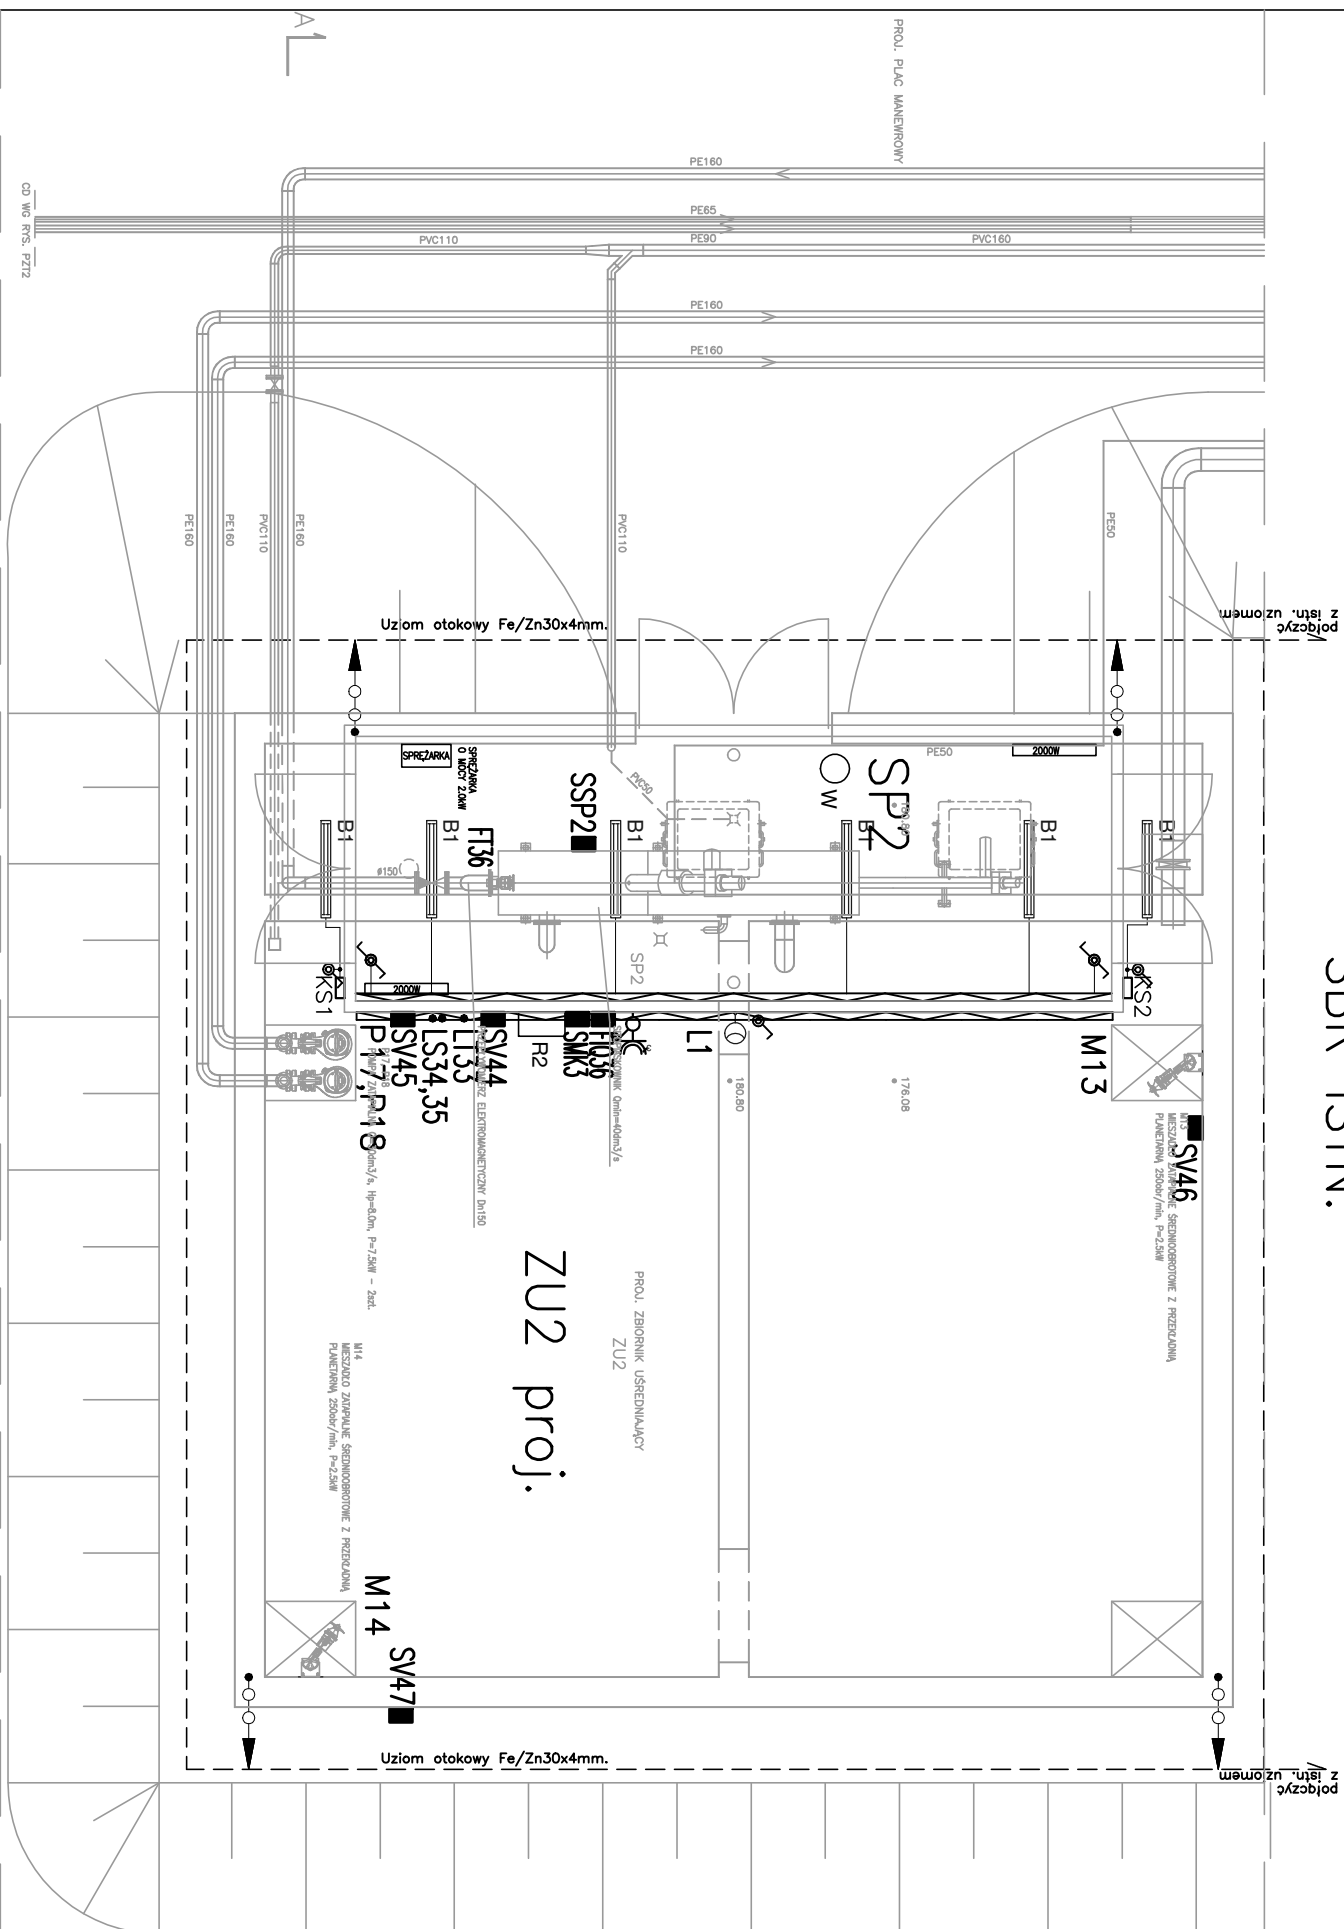





 
 
SBR ISTN.



# Przysiężenie

 LEGENDA:

- |   |  |
|---|--|
|  | Oprowa przemysłowa pyłoszczelna i strugoodporna LED, 38W, 4700lm, 4000K IP65 |
|  | Oprowa drogowa LED 50W z występnikiem  |

- |   |  |
|---|--|
|  | Przelaznik jednobiegunowy IP55   |
|  | Przelaznik schodowy IP55   |
|  | Kasko sterowniczo wentylacji   |
|  | Zestaw gniazd 3-faz, 1-faz, IP55   |
|  | Korytko kablowe perforowane 200x60 z pokrywą uchwytną i mocowaniami                                  |
|  | Korytko kablowe perforowane 100x60 z pokrywą uchwytną i mocowaniami (osytek met. zamurowano-ogniową) |
|  | Skrzynki rozdzielcze   |
|  | Rozdzielnica R2  |
|  | Szafka sterowniczo   |
|  | Grzejnik wg br. technologicznej  |

Projekowany przewód odprowadzający, zaciśnięcie probierczą, uziom

Uziom okowy wykonany z bednarki Fe/Zn30x4mm.

**Grzejniki, wentylatory dostarcza branża technologiczna**  
Dokładną lokalizację skrzynek i sond uzgodnić z branżą technologiczną

U  
R  
O  
|  
Z  
|  
Z  
A  
T

Zakład Usług Projektowych i Wykonawstwa Instalacji Sanitarnych PRO-IN-MAT  
33-100 TARNÓW, WIEJSKIEGO 12, TEL. 627-26-37, 621-08-66, e-mail: mmatyjwicz@poczta.onkyp.pl

ROZBUDOWA OCZYSZCZALNI ŚCIEKÓW W PARTNYI DO Q=804m<sup>3</sup>/d  
O OBIEKTY: ZBIORNIK UŚREDNIAJĄCY WRAZ Z URZĄDZENIAMI, INSTALACJAMI  
WODOCIĄGOWYMI, KANALIZACYJNYMI I ELEKTROENERGETYCZNYMI ORAZ PLACEM  
MANEWROWYM

|   |                 |
|---|-----------------|
| tytuł: Plan instalacji elektrycznej<br>– Projektowany zbiornik uśredniający | SKALA:<br>1:100 |
|---|-----------------|

|  |                     |         |                  |
|--|---------------------|---------|------------------|
| PROJEKTANT:<br>inż. TOMASZ WIECZEK MAP/0177/PWOE/07<br>Specjalność: instalacje i sieci elektryczne | DATA:<br>06.06.2017 | PODPIS: | NR RYS.:<br>3.17 |
|--|---------------------|---------|------------------|

|   |                  |                           |
|---|------------------|---------------------------|
| SPRAWDZAJĄCY:<br>mgr inż. ARTUR GAWĘŁCZYK MAP/0039/PWOE/11<br>Specjalność: instalacje i sieci elektryczne | DATA:<br>06.2017 | PODPIŚCIE:<br>INŻ. SIKORA |
|---|------------------|---------------------------|