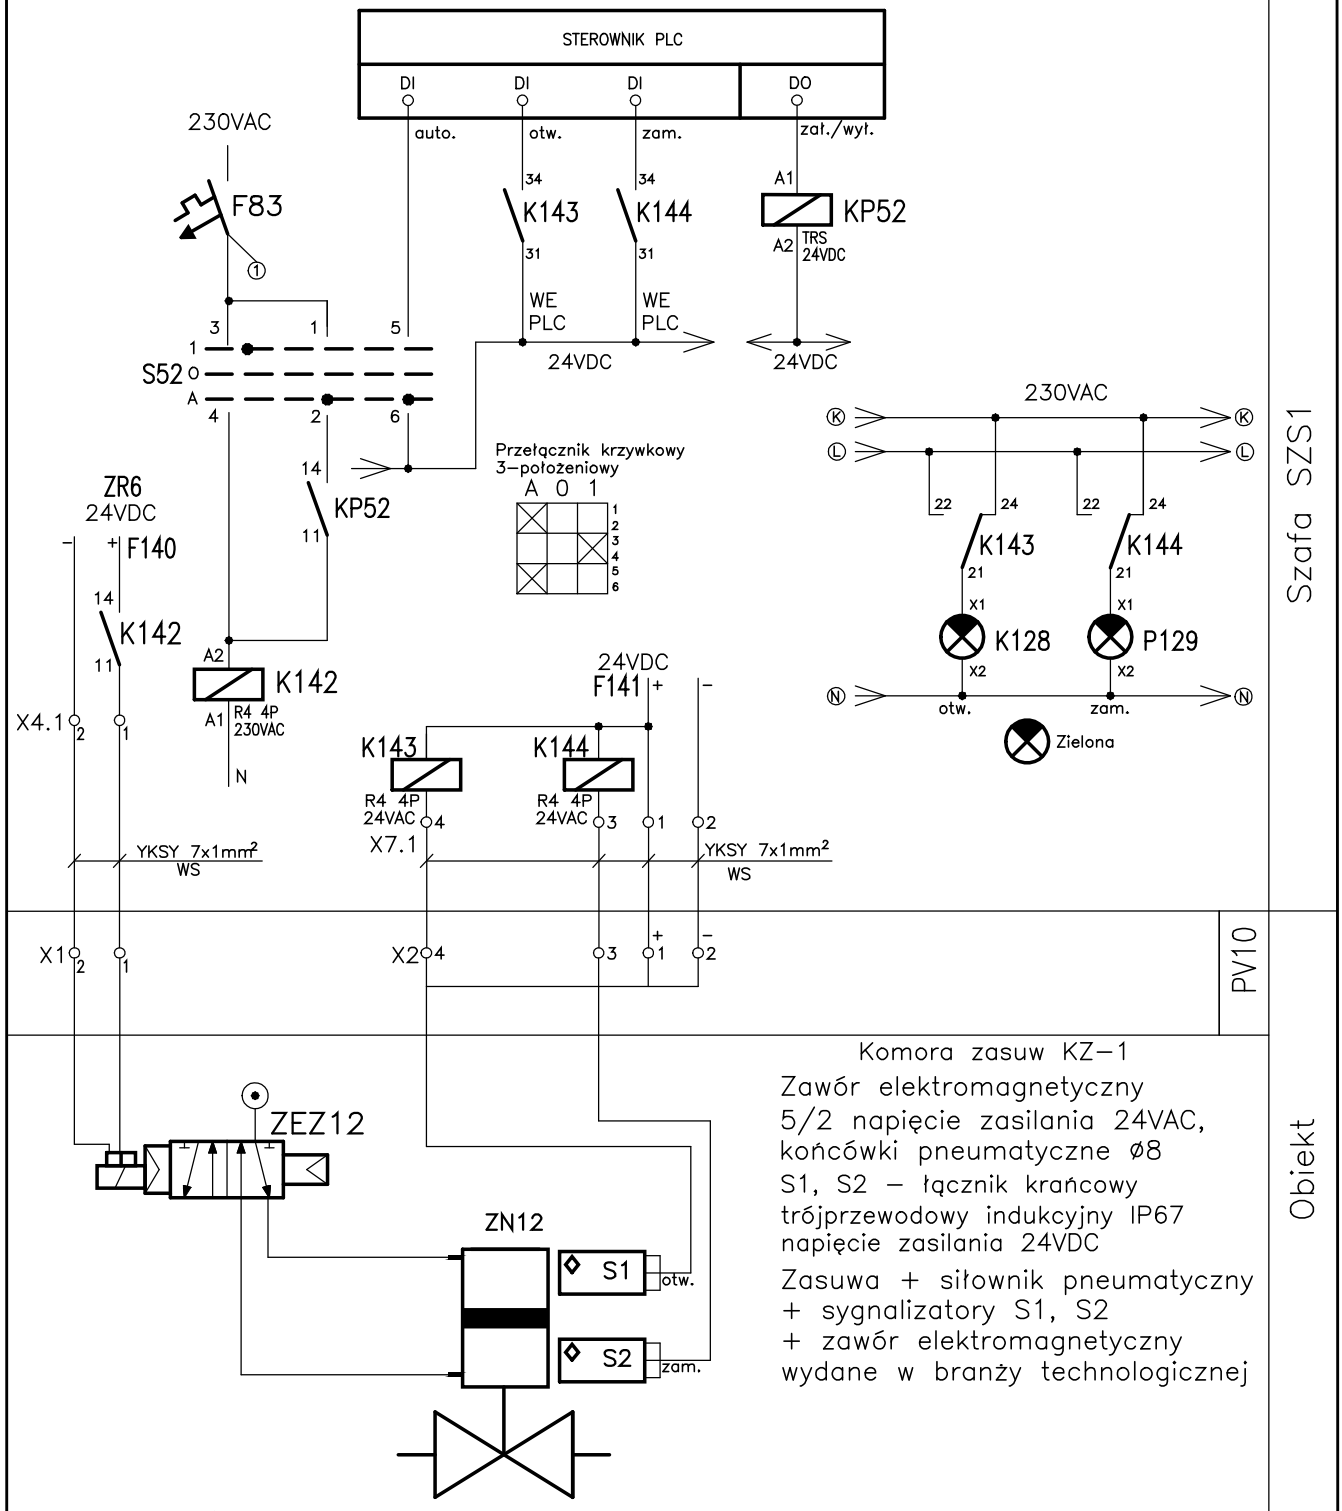

*rozbudowa istn. prefabrykatów i instalacji

PRO—IN—MAT®

Zakład Usług Projektowych i Wykonawstwa Instalacji Sanitarnych PRO-IN-MAT
33-100 TARNÓW, UJEJSKIEGO 12, TEL. 627-26-37,621-08-66, e-mail: mmatyjewicz@poczta.okay.pl

NAZWA I ADRES OBIEKTU BUDOWLANEGO:
ROZBUDOWA OCZYSZCZALNI ŚCIEKÓW W PARTYNI DO Q=804m3/d
O OBIEKTY: ZBIORNIK UŚREDNIAJĄCY WRAZ Z URZĄDZENIAMI, INSTALACJAMI WODOCIĄGOWYMI, KANALIZACYJNYMI I ELEKTROENERGETYCZNYMI ORAZ PLACEM MANEWROWYM
PARTYNIA, DZIAŁKA NR 512/6, GMINA RADOMYŚL WIELKI

TYTUŁ:
Schemat układu zasilania i sterowania – Zasuwa ZN12

SKALA:

PROJEKTANT:	DATA:	PODPIS:	NR RYS.:
inż. TOMASZ WIĘCEK MAP/0177/PWOE/07 Specjalność instalacje i sieci elektryczne	06.2017		3.8/1
SPRAWDZAJĄCY: mgr inż. ARTUR GAWEŁCZYK MAP/0039/PWOE/11 Specjalność instalacje i sieci elektryczne	DATA: 06.2017	PODPIS:	NR STR.: