
 


RZĘDNE TERENU ISTN. [mnpm]	199.10	199.80	200.00	200.10	200.20	200.45	200.40	201.50	200.80	200.50	200.30	200.30	200.30	200.50	201.30	201.00	201.50	201.30	201.40																
RZĘDNE DNA RUROCIĄGU [mnpm]	196.12	196.26	196.38	196.49	196.59	196.73	196.78	196.99	197.21	197.38	197.71	197.97	198.01	198.17	198.42	198.49	198.69	198.85	199.03																
GŁĘBOKOŚCI [mppt]	2.98	3.54	3.62	3.61	3.61	3.72	3.62	4.51	3.59	3.12	2.59	2.33	2.29	2.33	2.88	2.52	2.81	2.45	2.37																
SPADKI / MATERIAŁ [%]	0.50%	0.50%	0.50%			0.50%																													
ODLEGŁOŚCI, DŁUGOŚCI [m,mb]	0.00	28.2	28.20	22.4	50.60	22.9	73.50	19.1	92.60	28.9	121.50	9.1	130.60	42.9	217.50	33.3	250.80	67.1	317.90	50.7	368.60	9.3	377.90	31.9	409.80	50.2	460.00	12.3	472.30	41.5	513.80	31.7	545.50	35.4	580.90
OZNACZENIA	PZ1	C1	C2	C3	C4	C5	C6	C7	C8	C9	C10	C11	C12	C13	C14	C15	C16	C17	C18																
HEKTOMETRY [hm]	0	1	2	3	4	5	6	7	8	9	10	11	12	13	14	15	16	17	18																

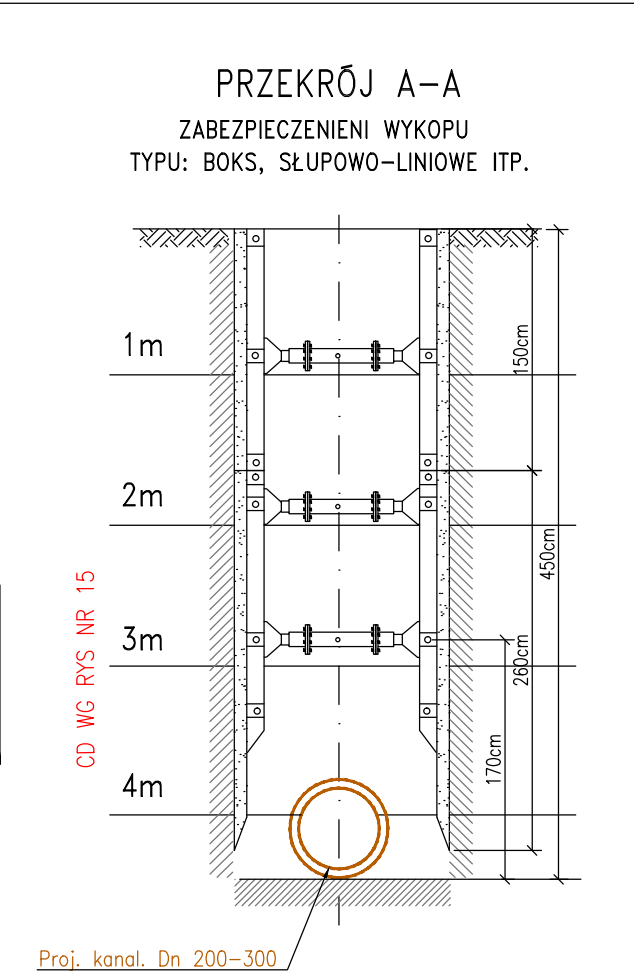

Zakład Usług Projektowych i Wykonawstwa Instalacji Sanitarnych PRO-IN-MAT 33-100 TARNÓW, UL. J. PIŁSUDSKIEGO 12 tel/fax 627-26-37 w. 11-16, e-mail: mmatyjewicz@poczta.onet.pl		
NAZWA I ADRES OBIEKTU: BUDOWA KANALIZACJI SANITARNEJ W MIEJSCOWOŚCIACH DULCZA WIELKA I ŻARÓWKA, GMINA RADOMYSŁ WIELKI - ZADANIE ŻARÓWKA PRZEDMIOT RYSUNKU:		
PROFIL PODŁUŻNY KANALIZACJI		
PROJEKTANT: mgr inż. Marek MATYJEWICZ BUA 8346/132/ i 169/88 Specjalność: instalacyjno-inżynierska	DATA/PODPIS: 07.2014	
OPRACOWAŁ: mgr inż. Przemysław Frączek	DATA/PODPIS: 07.2014	
SPRAWDZAJĄCY: mgr inż. Grzegorz PABJAN S-199/02 Specjalność: instalacyjna	DATA/PODPIS: 07.2014	
DATA: 07.2014	SKALA: 1: 100/1000	NR RYS.: 14