


PRZĘKRÓJ A-A

ZABEZPIECZENIENI WYKOPU

TYPU: BOKS, SŁUPOWO-LINIOWE ITP.

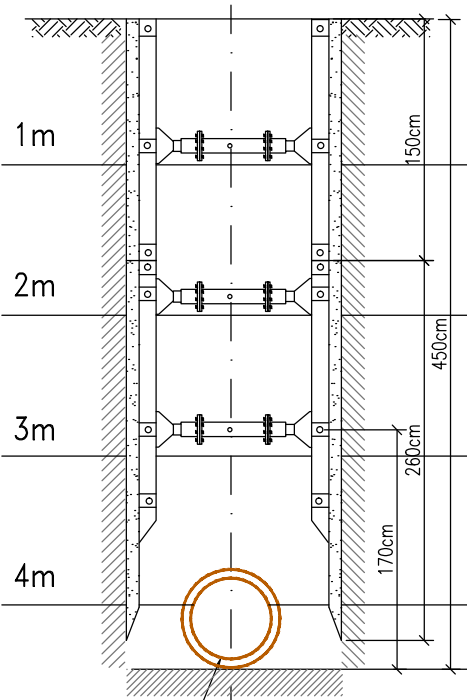

| | | | | | | | | | | | | | | | | | |
|-----------------------------|--------|--------|--------|--------|--------|--------|--------|--------|--------|--------|--------|--------|--------|--------|--------|--------|--------|
| RZĘDNE TERENU ISTN. [mnpm] | 187.85 | 188.25 | 188.61 | 188.45 | 188.55 | 188.60 | 188.70 | 188.70 | 188.80 | 189.00 | 189.00 | 189.00 | 189.10 | 188.90 | 189.10 | 188.90 | 188.95 |
| RZĘDNE DNA RUROCIĄGU [mnpm] | 185.35 | 185.46 | 185.52 | 185.60 | 185.78 | 185.97 | 186.03 | 186.17 | 186.22 | 186.38 | 186.58 | 186.62 | 186.73 | 186.94 | 187.15 | 187.35 | 187.39 |
| GŁĘBOKOŚCI [mppt] | 2.50 | 2.79 | 3.09 | 2.85 | 2.77 | 2.63 | 2.67 | 2.53 | 2.58 | 2.62 | 2.42 | 2.38 | 2.37 | 1.96 | 1.95 | 1.55 | 1.56 |
| SPADKI / MATERIAŁ [%] | 0.50% | 0.50% | | 0.50% | | | | 0.50% | 0.50% | | | | | | | | |
| ODLEGŁOŚCI, DŁUGOŚCI [m,mb] | 0.00 | 22.2 | 11.5 | 16.8 | 35.1 | 38.5 | 11.2 | 29.1 | 10.0 | 30.3 | 41.7 | 7.8 | 22.0 | 42.0 | 40.8 | 41.1 | 7.5 |
| OZNACZENIA | PD8 | M1 | M1' | M2 | M3 | M4 | M5 | M6 | M7 | M8 | M9 | M10 | M11 | M12 | M13 | M14 | M15 |
| HEKTOMETRY [hm] | 0 | 4+07.6 | | | | | | | | | | | | | | | |

Zakład Usług Projektowych i Wykonawstwa
Instalacji Sanitarnych PRO-IN-MAT
33-100 TARNÓW, UJEJSKIEGO 12
tel./fax 627-26-37 w. 11-16, e-mail: mmatyjewicz@poczta.okay.pl

NAZWA I ADRES OBIEKTU:
BUDOWA KANALIZACJI SANITARNEJ W MIEJSCOWOŚCIACH
DULCZA WIELKA I ŻARÓWKA, GMINA RADOMYSŁ WIELKI
- ZADANIE DULCZA WIELKA

PRZEDMIOT RYSUNKU:
PROFIL PODŁUŻNY KANALIZACJI

PROJEKTANT:
mgr inż. Marek MATYJEWICZ
BUA 8346/132/ i 169/88
Specjalność: instalacyjno-inżynieryjna

OPRACOWAŁ:
mgr inż. Przemysław Frączek

SPRAWDZAJĄCY:
mgr inż. Grzegorz PABJAN
S-199/02
Specjalność: instalacyjna

DATA:
07.2014

DATA/PODPIS:
07.2014

DATA/PODPIS:
07.2014

DATA/PODPIS:
07.2014

SKALA:
1:100/1000

NR RYS.:
31