MAPA DO CELÓW PROJEKTOWYCH
powstała na bazie mapy zasadniczej
arkusz: 7.128.24.06.3, 7.128.24.06.4
UKŁAD POZIOMY: 2000
UKŁAD WYSOKOŚCIOWY: PL-EVRF2007-NH
województwo: podkarpackie
powiat: Mielec
gm.: RADOMYŚL WIELKI
obręb: 84 – Ruda
obiekt: w. Ruda – zabudowa
Mapa aktualna na dzień: 24.11.2017r.
Integralną częścią niniejszej mapy jest mapa ewidencji gruntów.
Na opracowywanym obszarze nie badano służebności gruntowych ujawnionych w księgach wieczystych.
Nie wyklucza się istnienia w terenie innych nie wykazanych na niniejszej mapie urządzeń podziemnych, które nie były zgłoszone do inwentaryzacji.
KERG: GO.6642.1.3349.2017
Opracowano na podstawie licencji: GO.6642.1.3349.2017_1811_K05 z dnia 10.10.2017r.
ks. zł.: 728/213/2017
nr upr.: 9149/90
Wykonawca:

GEOPAX
Dziekan Bronisław
ul. Bajki 11
39-310 Radomyśl Wielki
tel. 0605 [illegible]
NIP 872-102-50-17 REGON 850372960

Orientacja

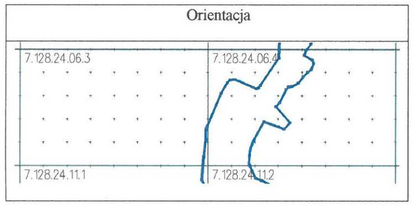

Poświadcza się, że niniejszy dokument został opracowany w wyniku prac geodezyjnych i kartograficznych, kopia rezultaty zawiera operat techniczny wpisany do zasobu materiałów państwowego zasobu geodezyjnego i kartograficznego
STAROSTA POWIATU MIELECKIEGO
Identyfikator ewidencyjny P 1811. 2017. 4043
Data wpisania do ewidencji 12 GRU. 2017
Z up. STAROSTY
(imię, nazwisko i podpis)
mgr inż. Roman Misiąg
Kierownik Powiatowego Ośrodka Dokumentacji Geodezyjnej i Kartograficznej

Sprawdzono naniesienie projektowych sieci uzbrojenia terenu z dokumentacją znajdującą się w Wydziale Geodezji, Kartografii i Katastru
GZ.6642.1089.2017
Z up. STAROSTY
mgr inż. Waldemar Mazurek
KIEROWNIK ODDZIAŁU
UZGADNIANIA DOKUMENTACJI PROJEKTOWEJ

P-4

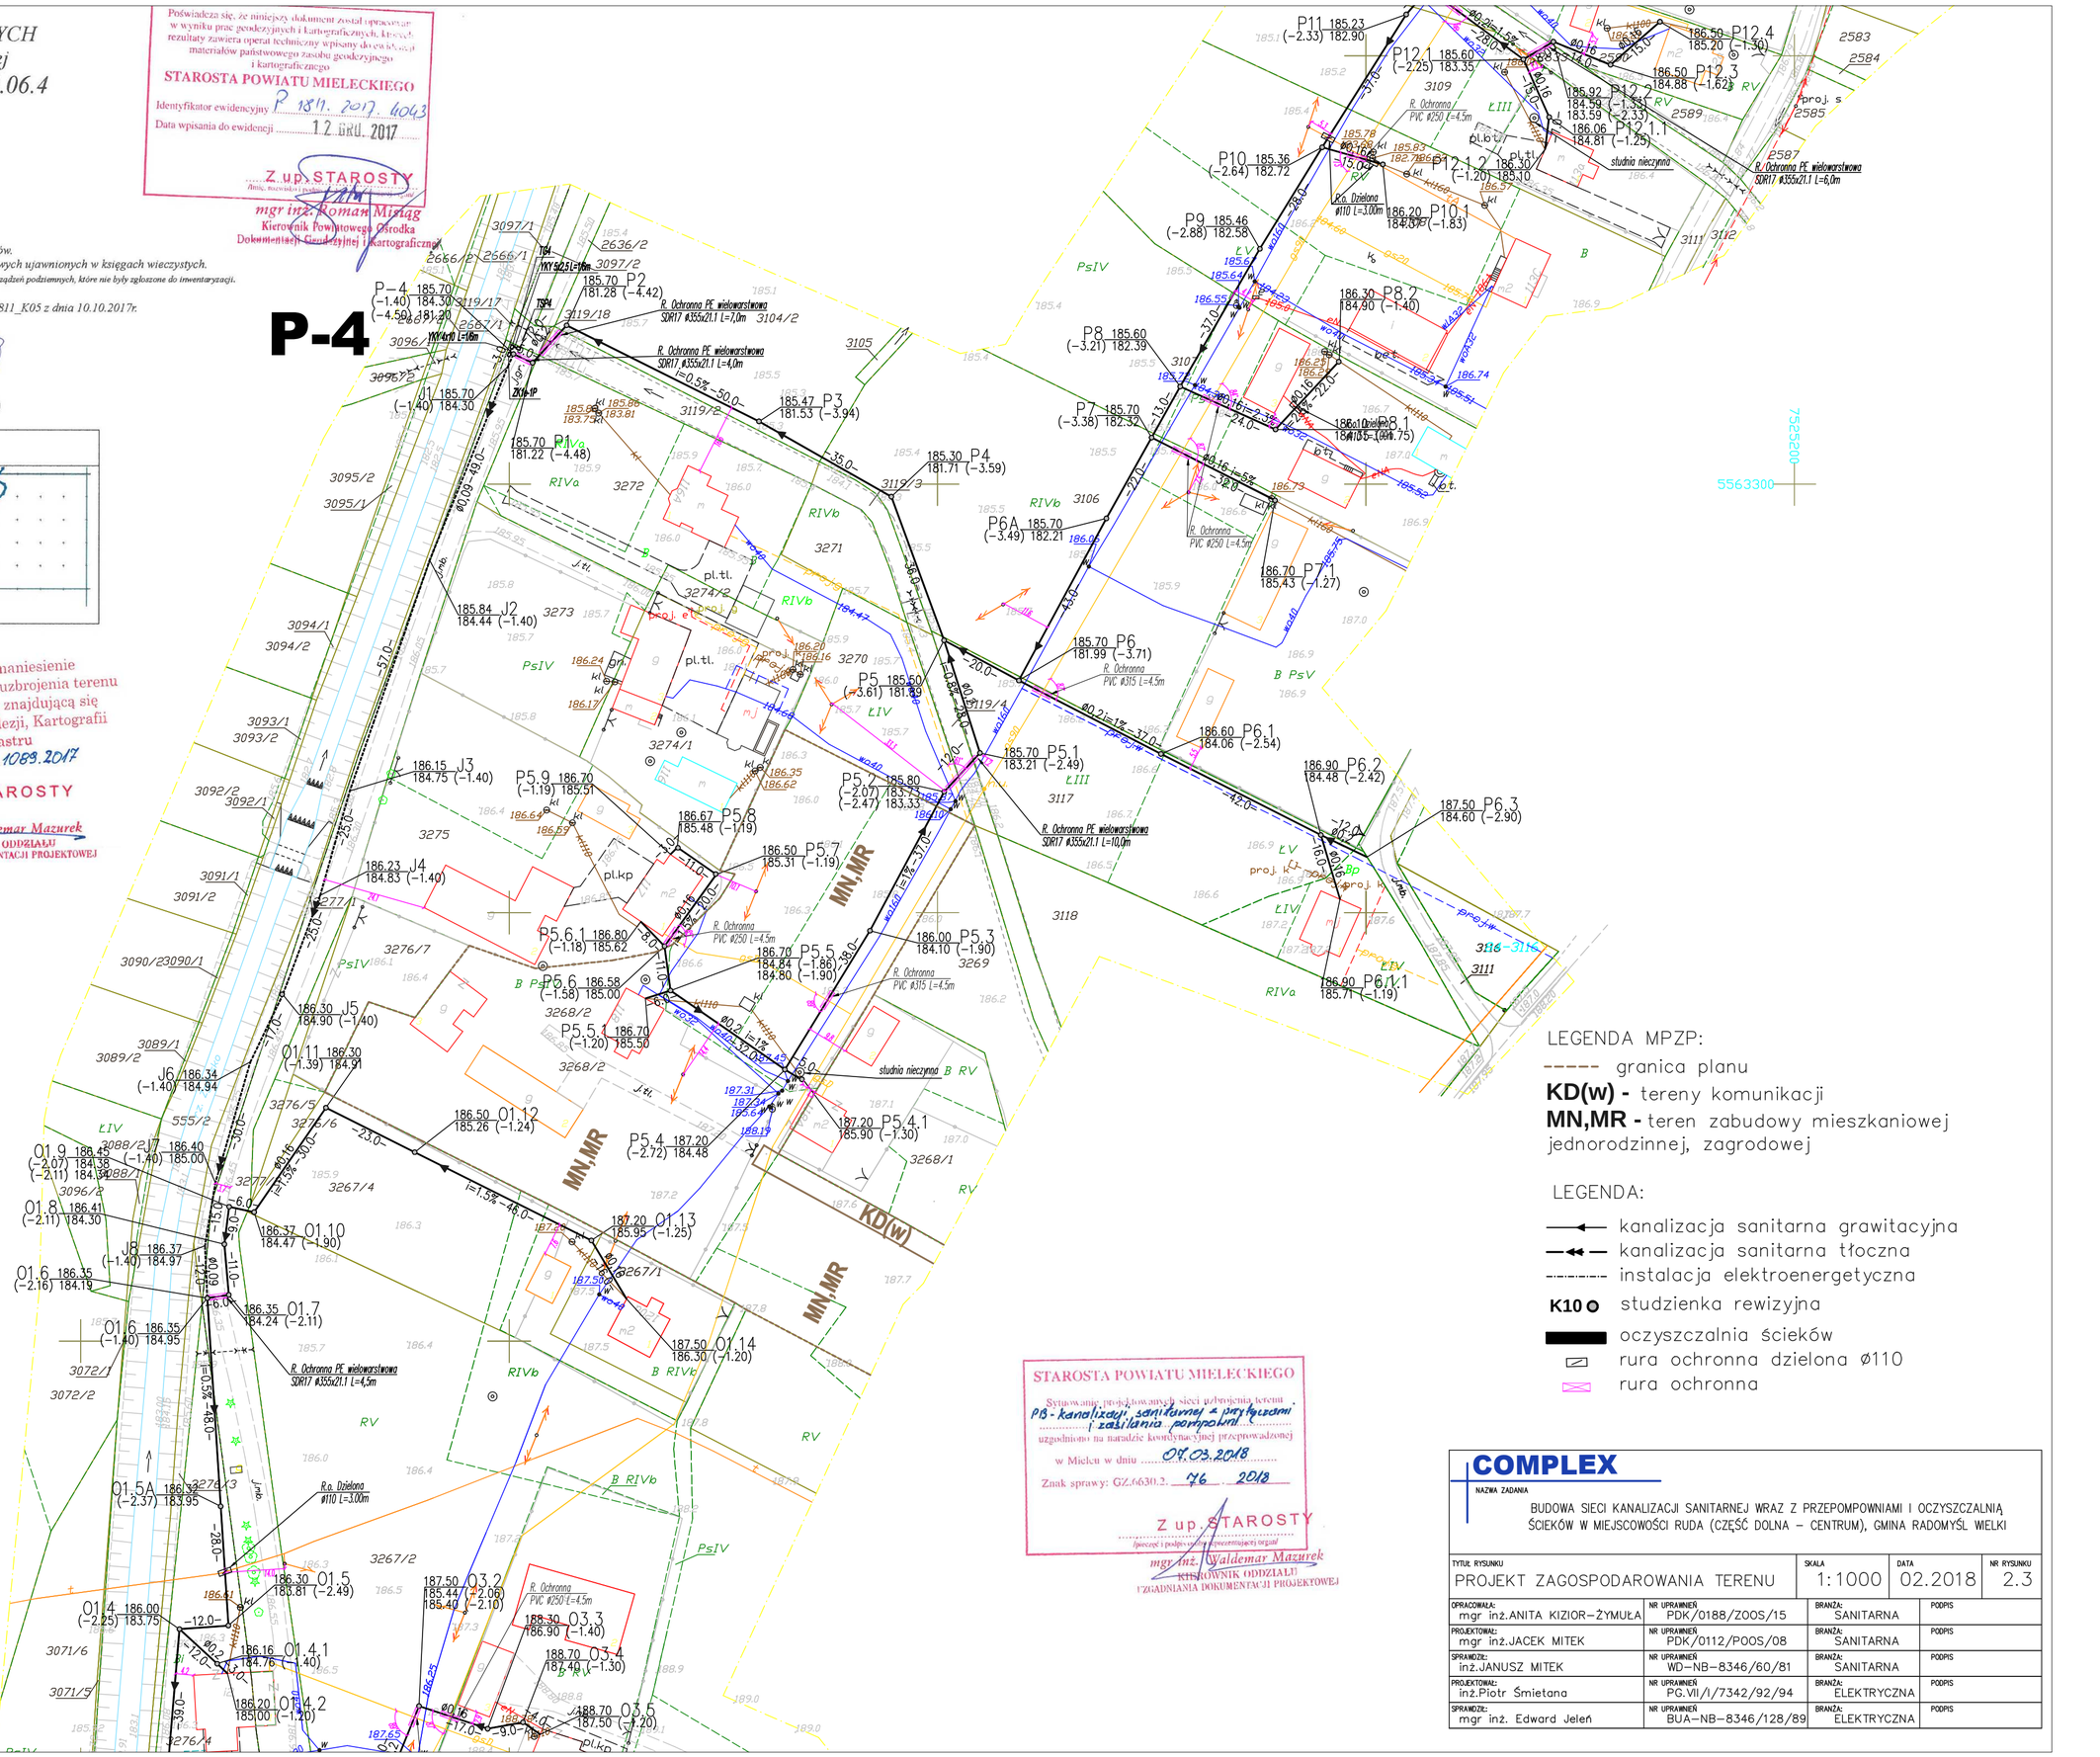

LEGENDA MPZP:
----- granica planu
KD(w) - tereny komunikacji
MN,MR - teren zabudowy mieszkaniowej jednorodzinnej, zagrodowej

LEGENDA:
- kanalizacja sanitarna grawitacyjna
- kanalizacja sanitarna tłoczna
- instalacja elektroenergetyczna
- K10 studzienka rewizyjna
- oczyszczalnia ścieków
- rura ochronna dzielona ø110
- rura ochronna

STAROSTA POWIATU MIELECKIEGO
Sytuowanie projektowanych sieci uzbrojenia terenu
PB - kanalizacji sanitarnej z przyłączami i zasilania pompowni
uzgodniono na naradzie koordynacyjnej przeprowadzonej
w Mielcu w dniu 09.03.2018
Znak sprawy: GZ.6630.2. 76 2018
Z up. STAROSTY
(pieczęć i podpis osoby reprezentującej organ)
mgr inż. Waldemar Mazurek
KIEROWNIK ODDZIAŁU
UZGADNIANIA DOKUMENTACJI PROJEKTOWEJ

COMPLEX
NAZWA ZADANIA
BUDOWA SIECI KANALIZACJI SANITARNEJ WRAZ Z PRZEPOMPOWNIAMI I OCZYSZCZALNIĄ ŚCIEKÓW W MIEJSCOWOŚCI RUDA (CZĘŚĆ DOLNA – CENTRUM), GMINA RADOMYŚL WIELKI

TYTUŁ RYSUNKU	SKALA	DATA	NR RYSUNKU
PROJEKT ZAGOSPODAROWANIA TERENU	1:1000	02.2018	2.3

OPRACOWAŁA: mgr inż.ANITA KIZIOR–ŻYMUŁA	NR UPRAWNIEŃ PDK/0188/ZOOS/15	BRANŻA: SANITARNA	PODPIS
PROJEKTOWAŁ: mgr inż.JACEK MITEK	NR UPRAWNIEŃ PDK/0112/POOS/08	BRANŻA: SANITARNA	PODPIS
SPRAWDZIŁ: inż.JANUSZ MITEK	NR UPRAWNIEŃ WD–NB–8346/60/81	BRANŻA: SANITARNA	PODPIS
PROJEKTOWAŁ: inż.Piotr Śmietana	NR UPRAWNIEŃ PG.VII/1/7342/92/94	BRANŻA: ELEKTRYCZNA	PODPIS
SPRAWDZIŁ: mgr inż. Edward Jeleń	NR UPRAWNIEŃ BUA–NB–8346/128/89	BRANŻA: ELEKTRYCZNA	PODPIS