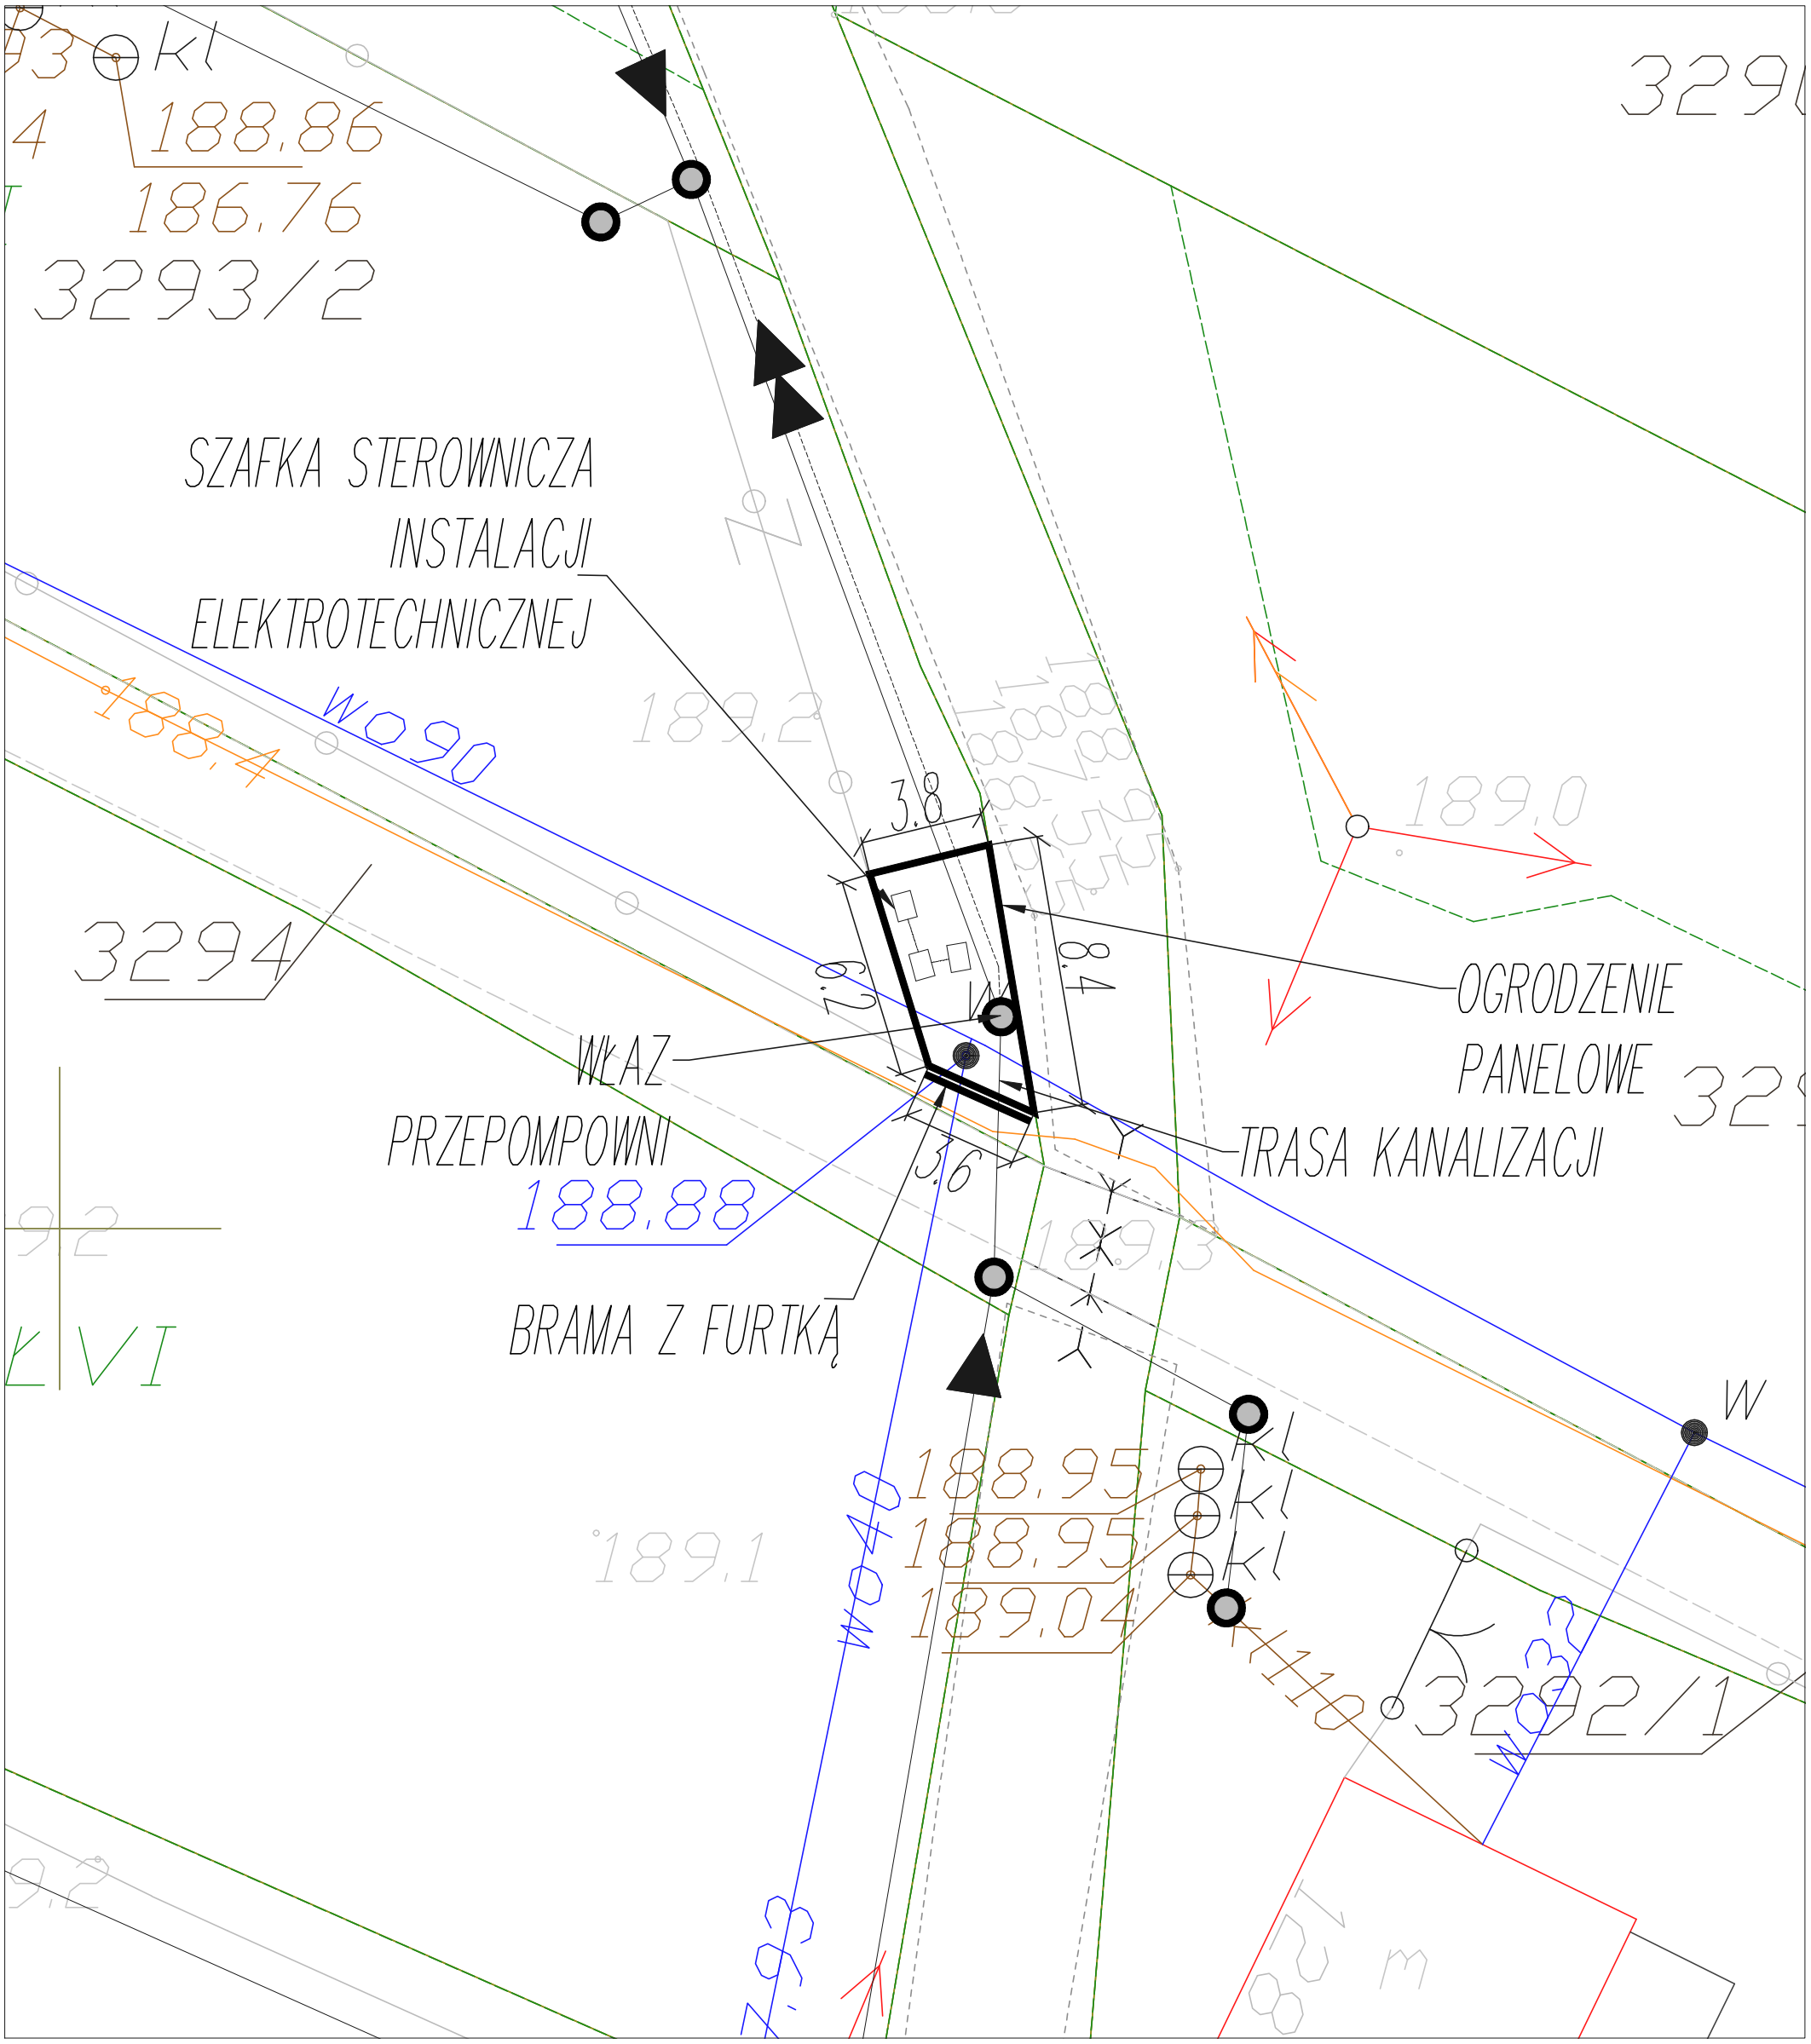

COMPLEX

NAZWA ZADANIA

BUDOWA SIECI KANALIZACJI SANITARNEJ WRAZ Z PRZEPOMPOWNIAMI I OCZYSZCZALNIĄ ŚCIEKÓW W MIEJSCOWOŚCI RUDA (CZĘŚĆ DOLNA – CENTRUM), GMINA RADOMYŚL WIELKI

TYTUŁ RYSUNKU	SKALA	DATA	NR RYSUNKU
ZAGOSPODAROWANIE TERENU PREZPOMPOWNI P–6	1:200	02.2018	4.15

OPRACOWAŁA: mgr inż.ANITA KIZIOR–ŻYMUŁA	NR UPRAWNIEŃ PDK/0188/ZOOS/15	BRANŻA: SANITARNA	PODPIS
PROJEKTOWAŁ: mgr inż.JACEK MITEK	NR UPRAWNIEŃ PDK/0112/POOS/08	BRANŻA: SANITARNA	PODPIS
SPRAWDZIŁ: inż.JANUSZ MITEK	NR UPRAWNIEŃ WD–NB–8346/60/81	BRANŻA: SANITARNA	PODPIS