


SCHEMAT TECHNOLOGICZNY

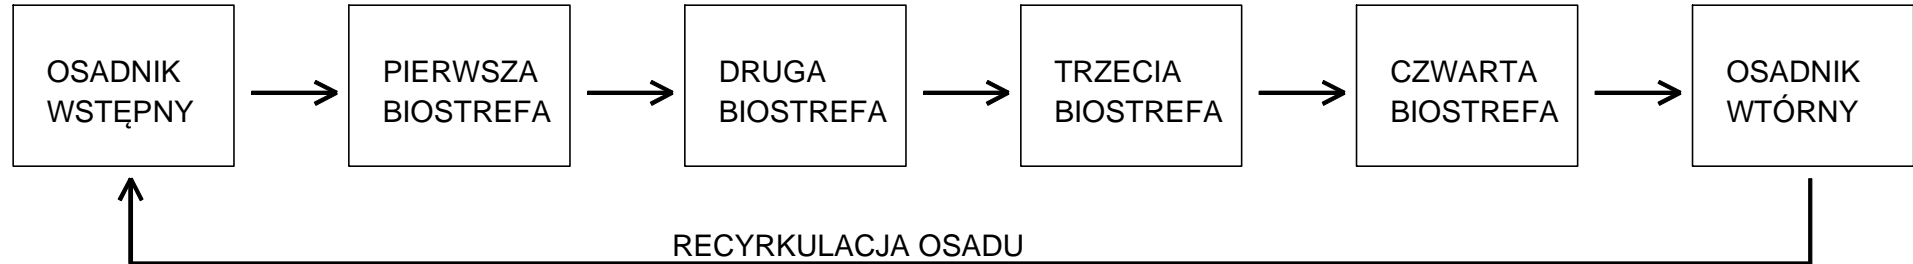

COMPLEX

NAZWA ZADANIA
BUDOWA SIECI KANALIZACJI SANITARNEJ WRAZ Z PRZEPOMPOWNIAMI I OCZYSZCZALNIĄ
ŚCIEKÓW W MIEJSCOWOŚCI RUDA (CZĘŚĆ DOLNA – CENTRUM), GMINA RADOMYŚL WIELKI

TYTUŁ RYSUNKU RYSUNEK OCZYSZCZALNI	SKALA 1:–	DATA 02.2018	NR RYSUNKU 4.3
OPRACOWAŁA: mgr inż. ANITA KIZIOR-ŻYMUŁKA	NR UPRAWNIENI PDK/0188/ZOOS/15	BRANŻA: SANITARNA	PODPIS
PROJEKTOWAŁ: mgr inż. JACEK MITEK	NR UPRAWNIENI PDK/0112/POOS/08	BRANŻA: SANITARNA	PODPIS
SPRAWDZIŁ: inż. JANUSZ MITEK	NR UPRAWNIENI WD–NB–8346/60/81	BRANŻA: SANITARNA	PODPIS