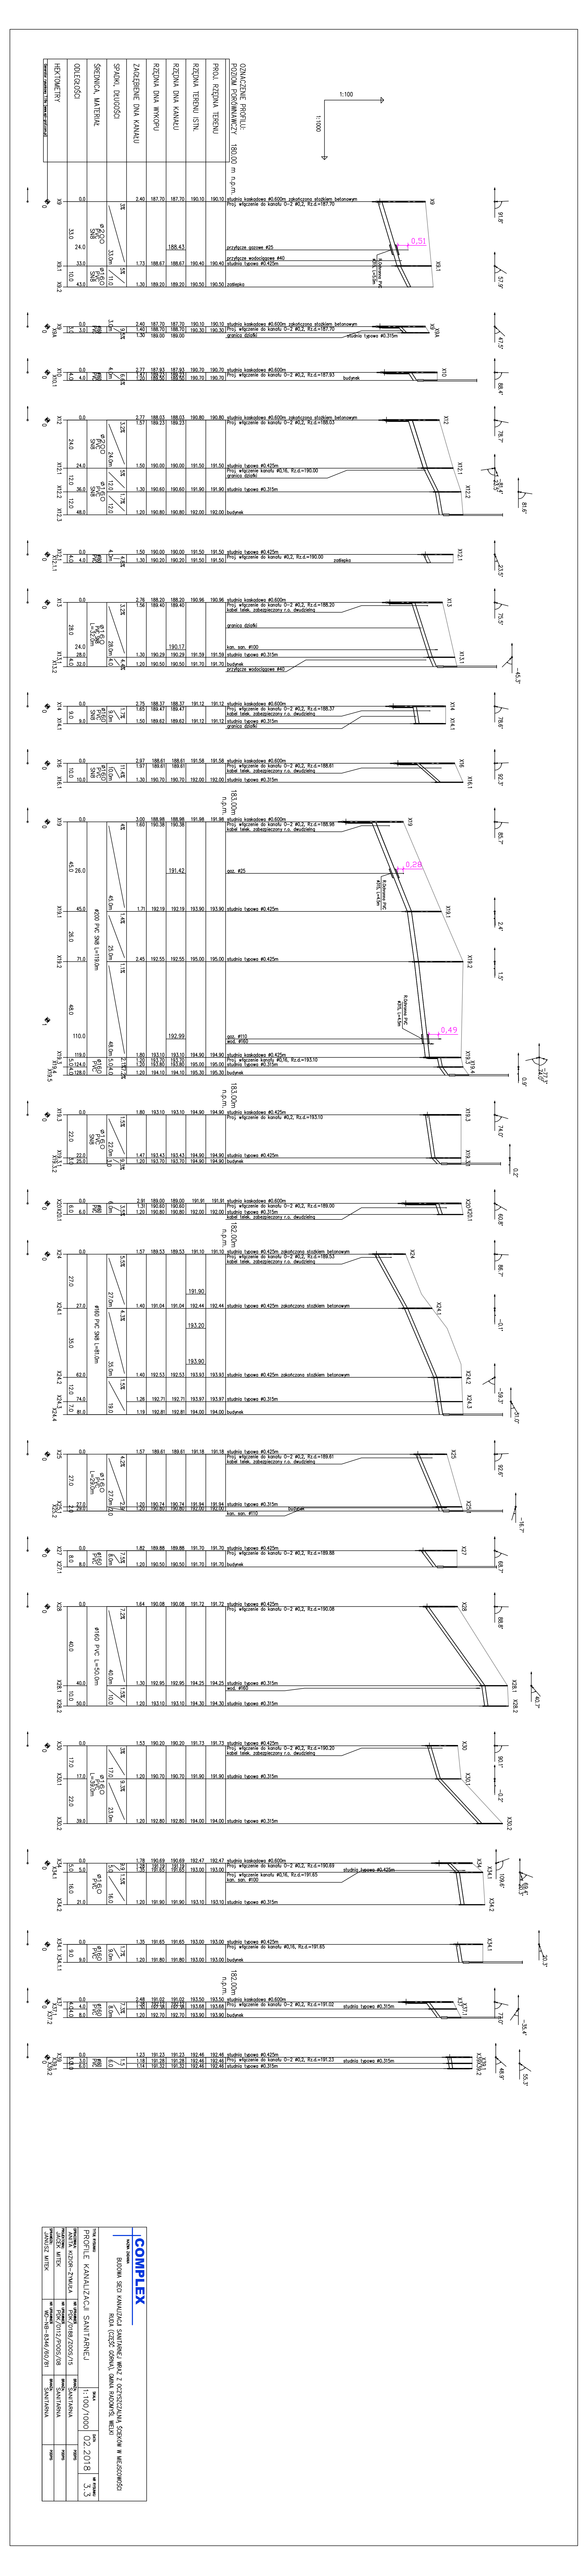

COMPLEX
Complex Sp. z o.o. Sp. k.
BUDOWA SIECI KANALIZACJI SANITARNEJ WRAZ Z OCZYSZCZALNIĄ ŚCIEKÓW W MIEJSCOWOŚCI
RUDA (CZĘŚĆ DOMKI, WAŁKI I NOWE DOMKI, WIEJKI)
PROFILE KANALIZACJI SANITARNEJ

projektował	mgr inż. Jarosław Wiśniewski	1:100/1000	02.2018	1 / 3	
sprawdził	mgr inż. Jarosław Wiśniewski				
uprawnienia	nr ewid. 0/2012/POOS/06				
	nr ewid. 0/2012/POOS/06				
	nr ewid. 0/2012/POOS/06				