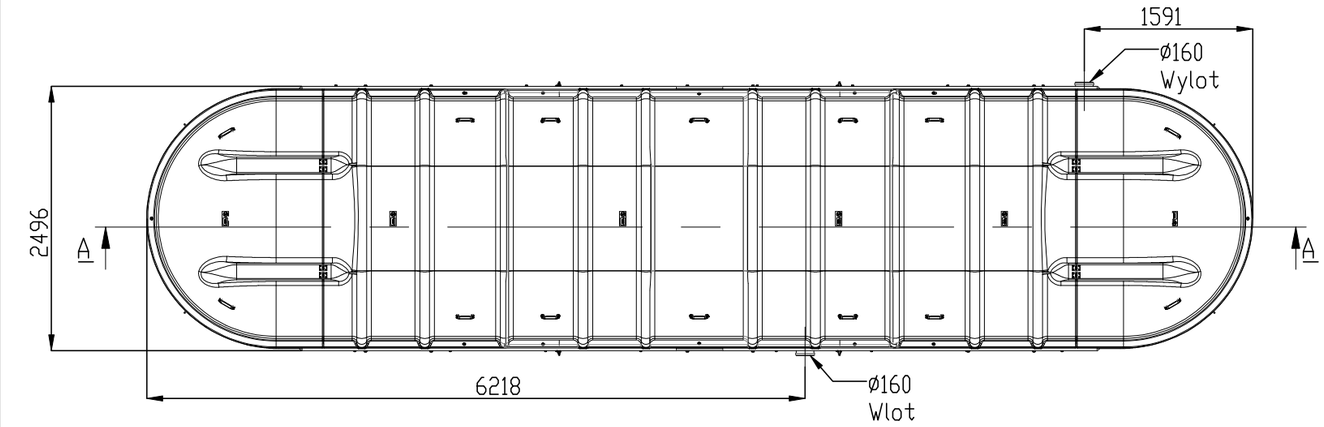

Rzut izometryczny

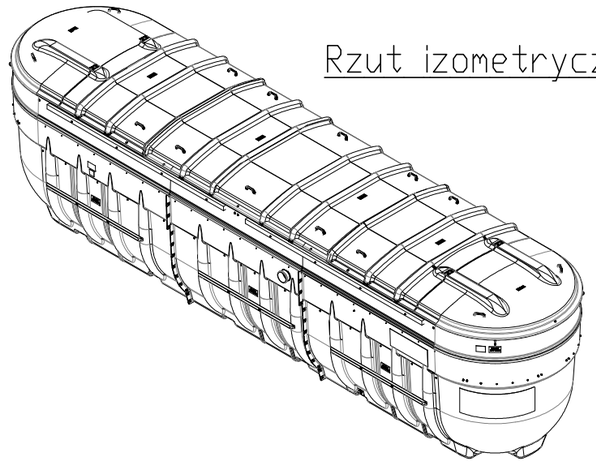

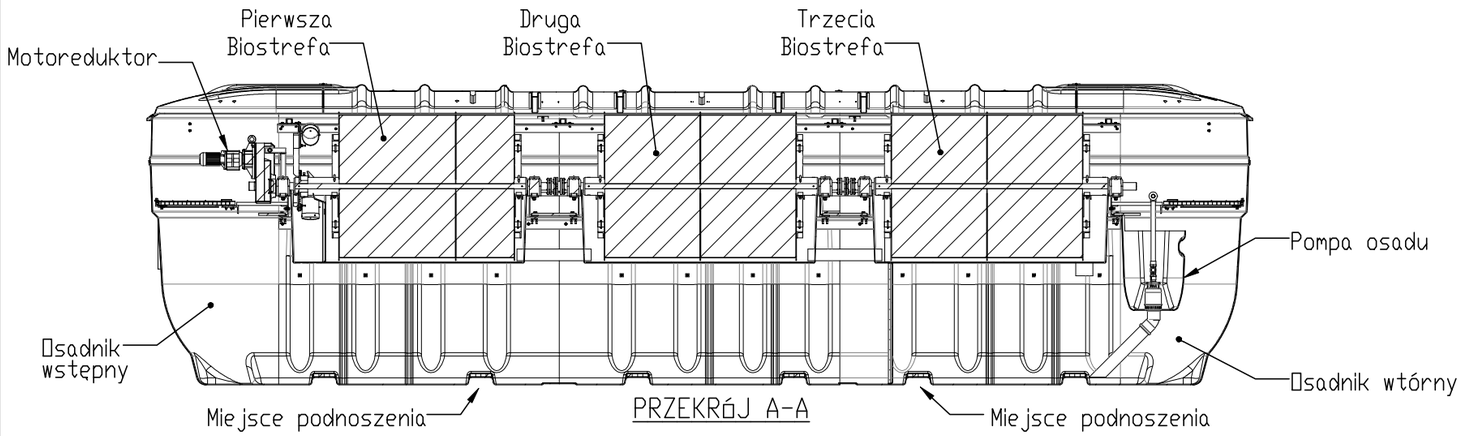

PRZEKRÓJ A-A

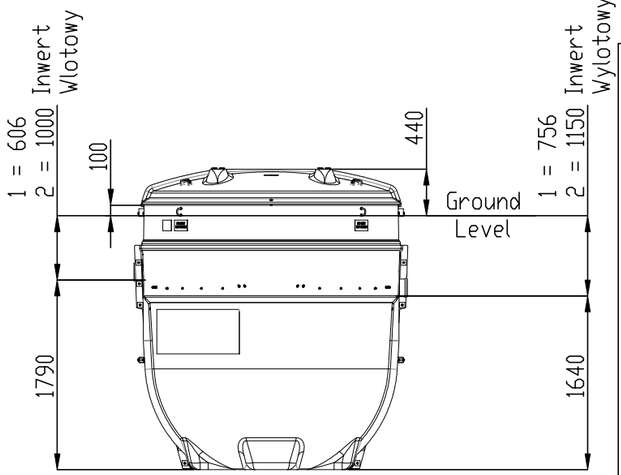

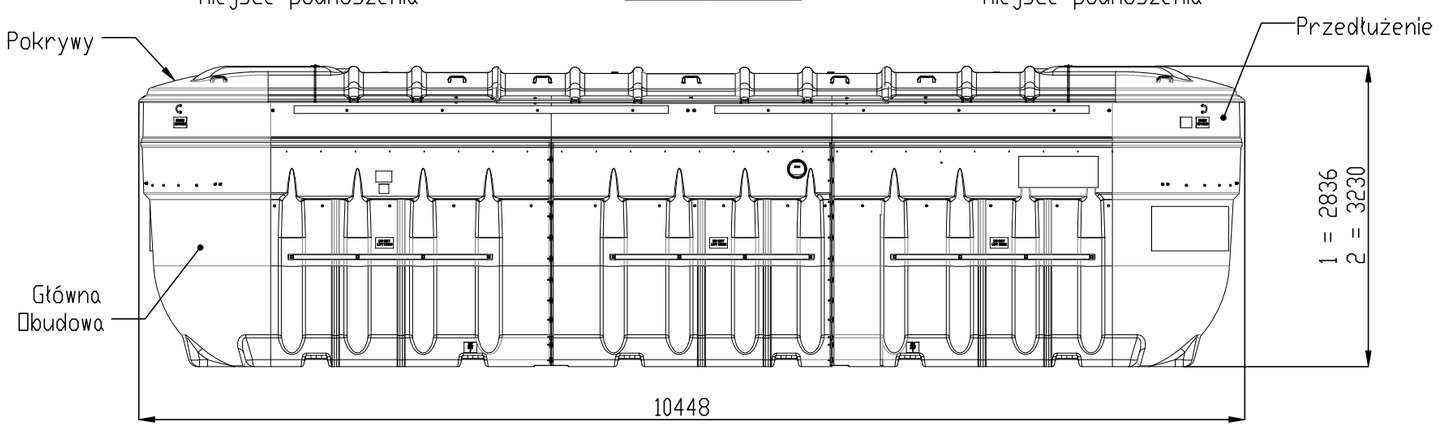

SCHEMAT TECHNOLOGICZNY

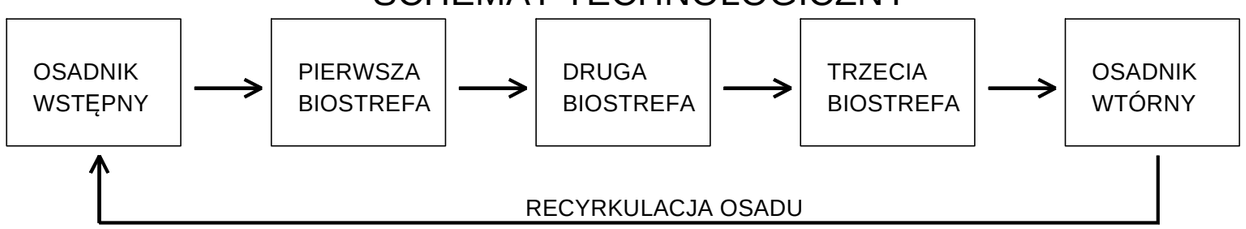

COMPLEX

NAZWA ZADANIA
BUDOWA SIECI KANALIZACJI SANITARNEJ WRAZ Z OCZYSZCZALNIĄ ŚCIEKÓW W MIEJSCOWOŚCI RUDA (CZĘŚĆ GÓRNA), GMINA RADOMYŚL WIELKI

TYTUŁ RYSUNKU: RYSUNEK OCZYSZCZALNI

SKALA: 1: –

DATA: 02.2018

NR RYSUNKU: 4.3

	NR UPRAWNIEŃ	BRANŻA:	PODPIS
OPRACOWAŁA: mgr inż. ANITA KIZIOR–ŻYMUŁA	PDK/0188/ZOOS/15	SANITARNA	
PROJEKTOWAŁ: mgr inż. JACEK MITEK	PDK/0112/POOS/08	SANITARNA	
SPRAWDZIŁ: inż. JANUSZ MITEK	WD–NB–8346/60/81	SANITARNA	