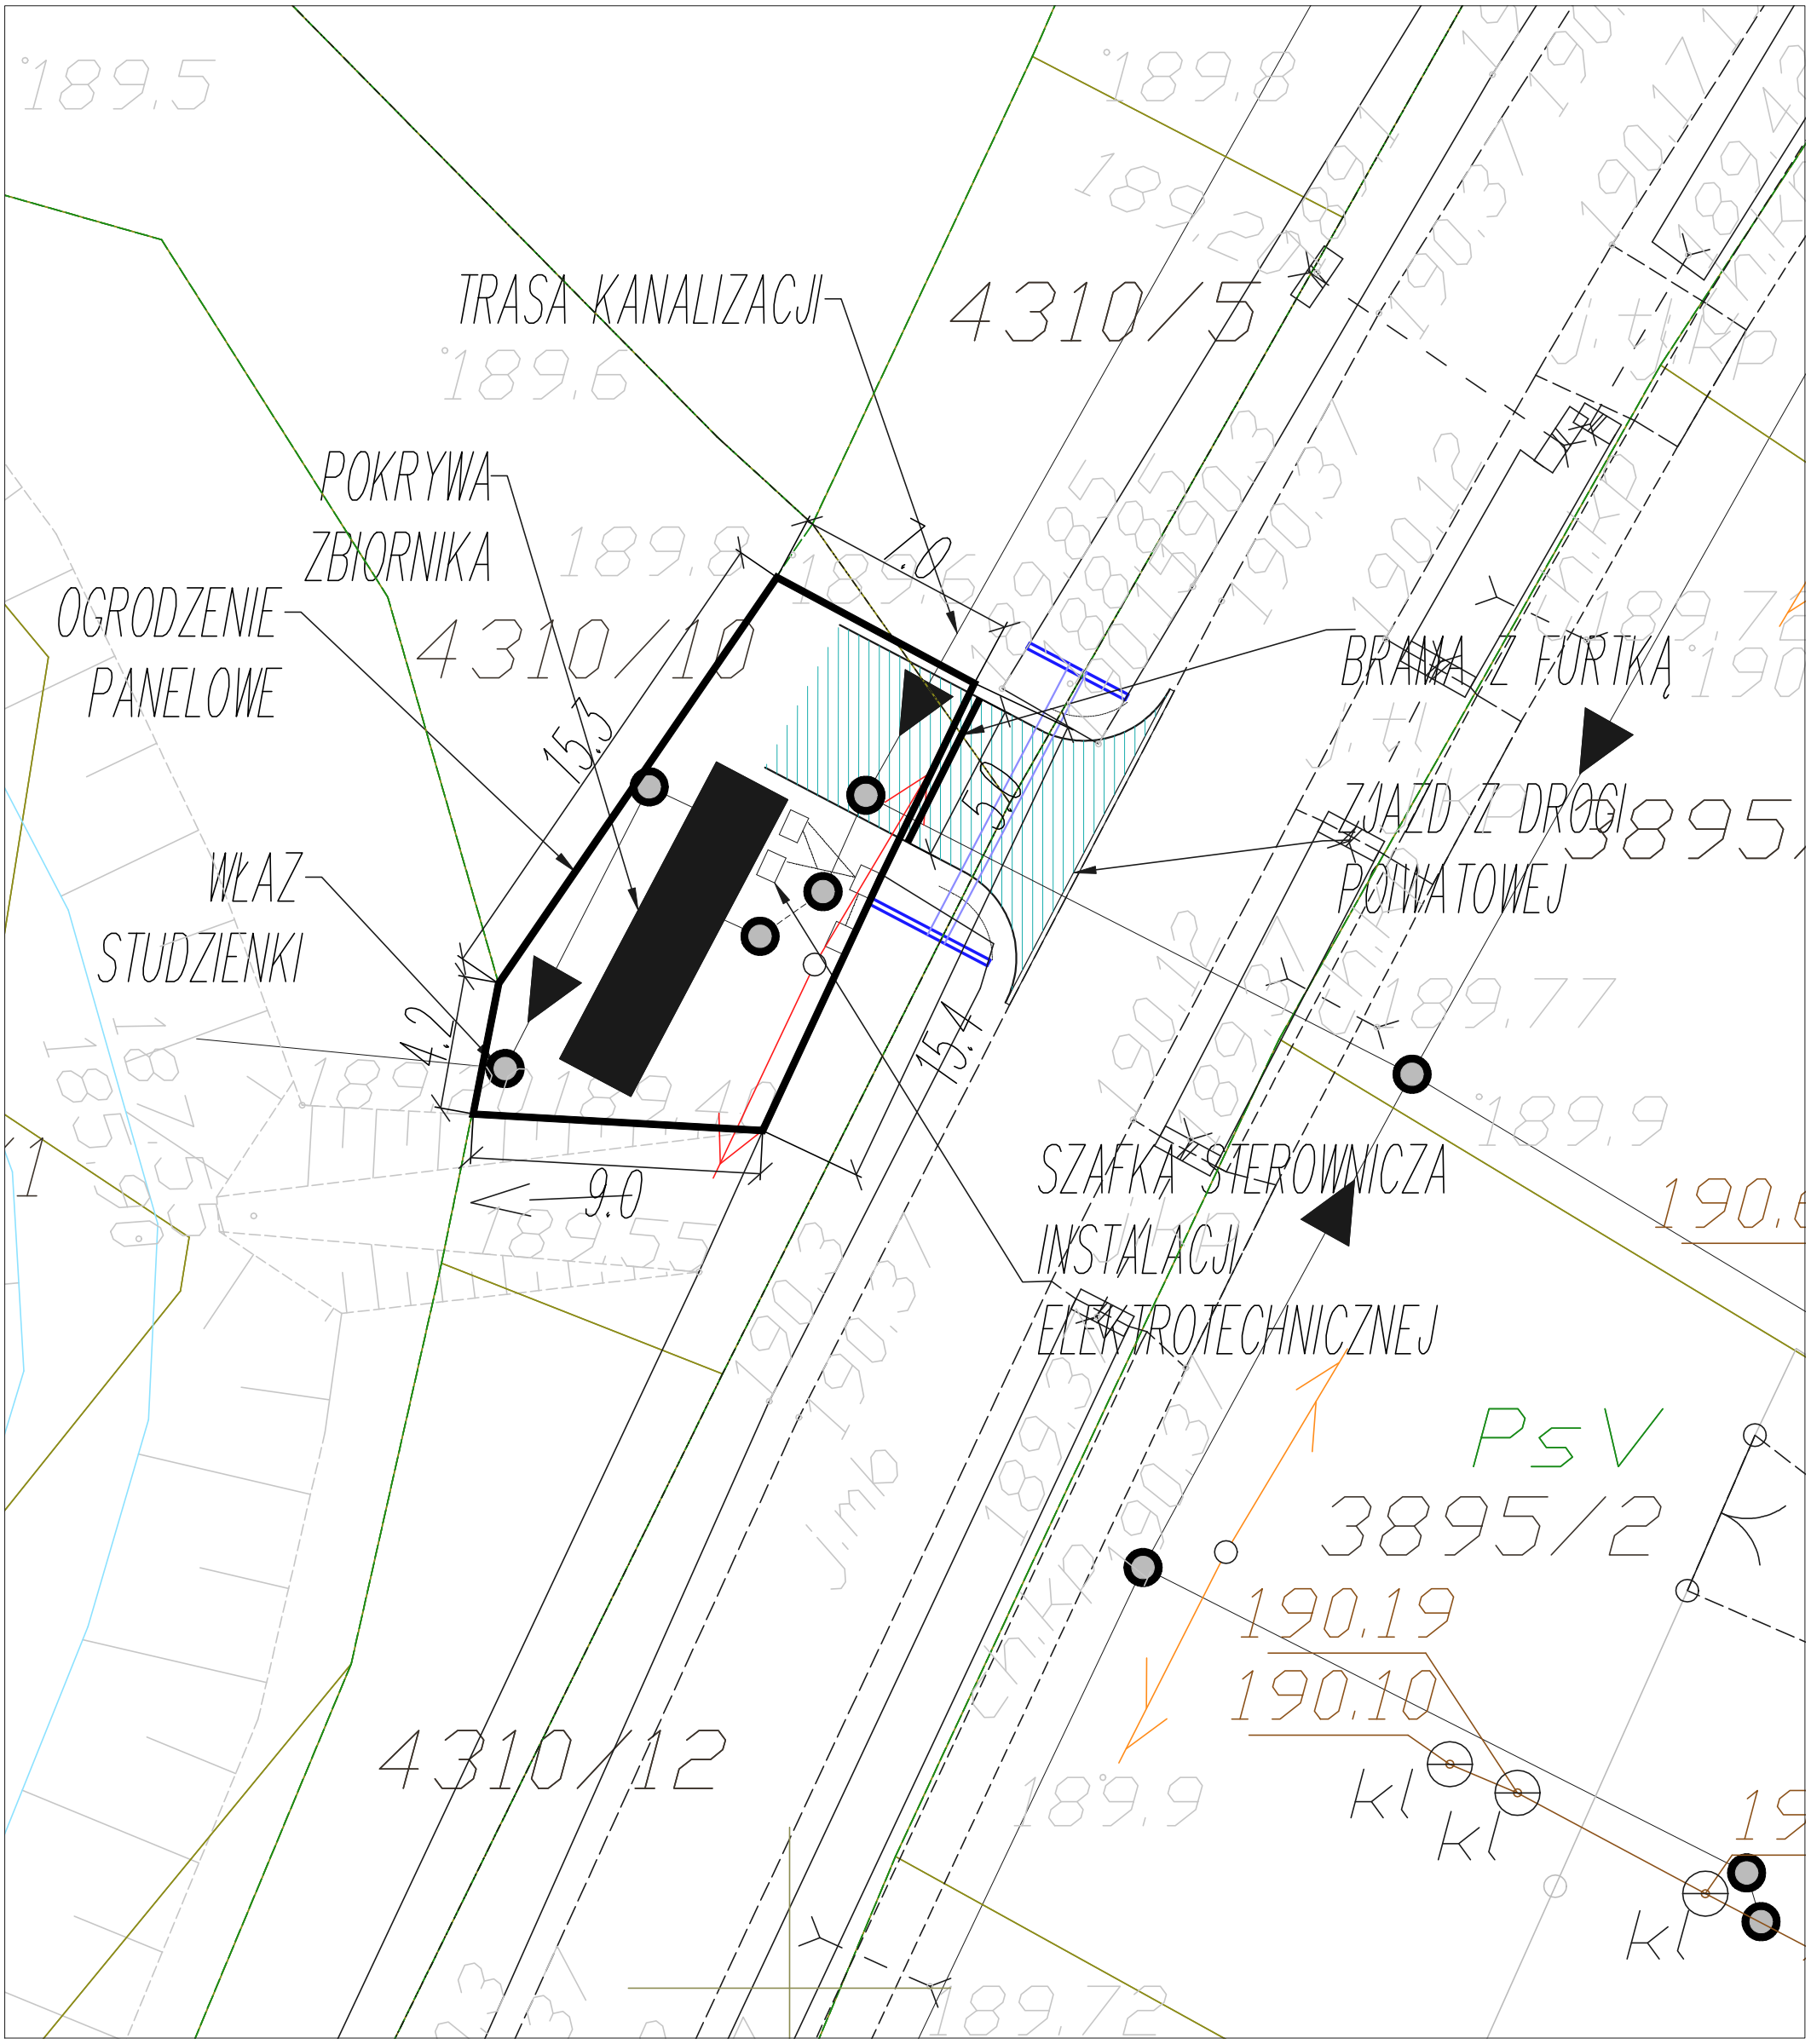

COMPLEX

NAZWA ZADANIA

BUDOWA SIECI KANALIZACJI SANITARNEJ WRAZ Z OCZYSZCZALNIĄ ŚCIEKÓW W MIEJSCOWOŚCI RUDA (CZĘŚĆ GÓRNA), GMINA RADOMYŚL WIELKI

TYTUŁ RYSUNKU	SKALA	DATA	NR RYSUNKU
ZAGOSPODAROWANIE TERENU OCZYSZCZALNI ŚCIEKÓW	1:200	02.2018	4.6

OPRACOWAŁA: mgr inż.ANITA KIZIOR–ŻYMUŁA	NR UPRAWNIEŃ PDK/0188/ZOOS/15	BRANŻA: SANITARNA	PODPIS
PROJEKTOWAŁ: mgr inż.JACEK MITEK	NR UPRAWNIEŃ PDK/0112/POOS/08	BRANŻA: SANITARNA	PODPIS
SPRAWDZIŁ: inż.JANUSZ MITEK	NR UPRAWNIEŃ WD–NB–8346/60/81	BRANŻA: SANITARNA	PODPIS