


Elewacja zachodnia

SKALA 1:50

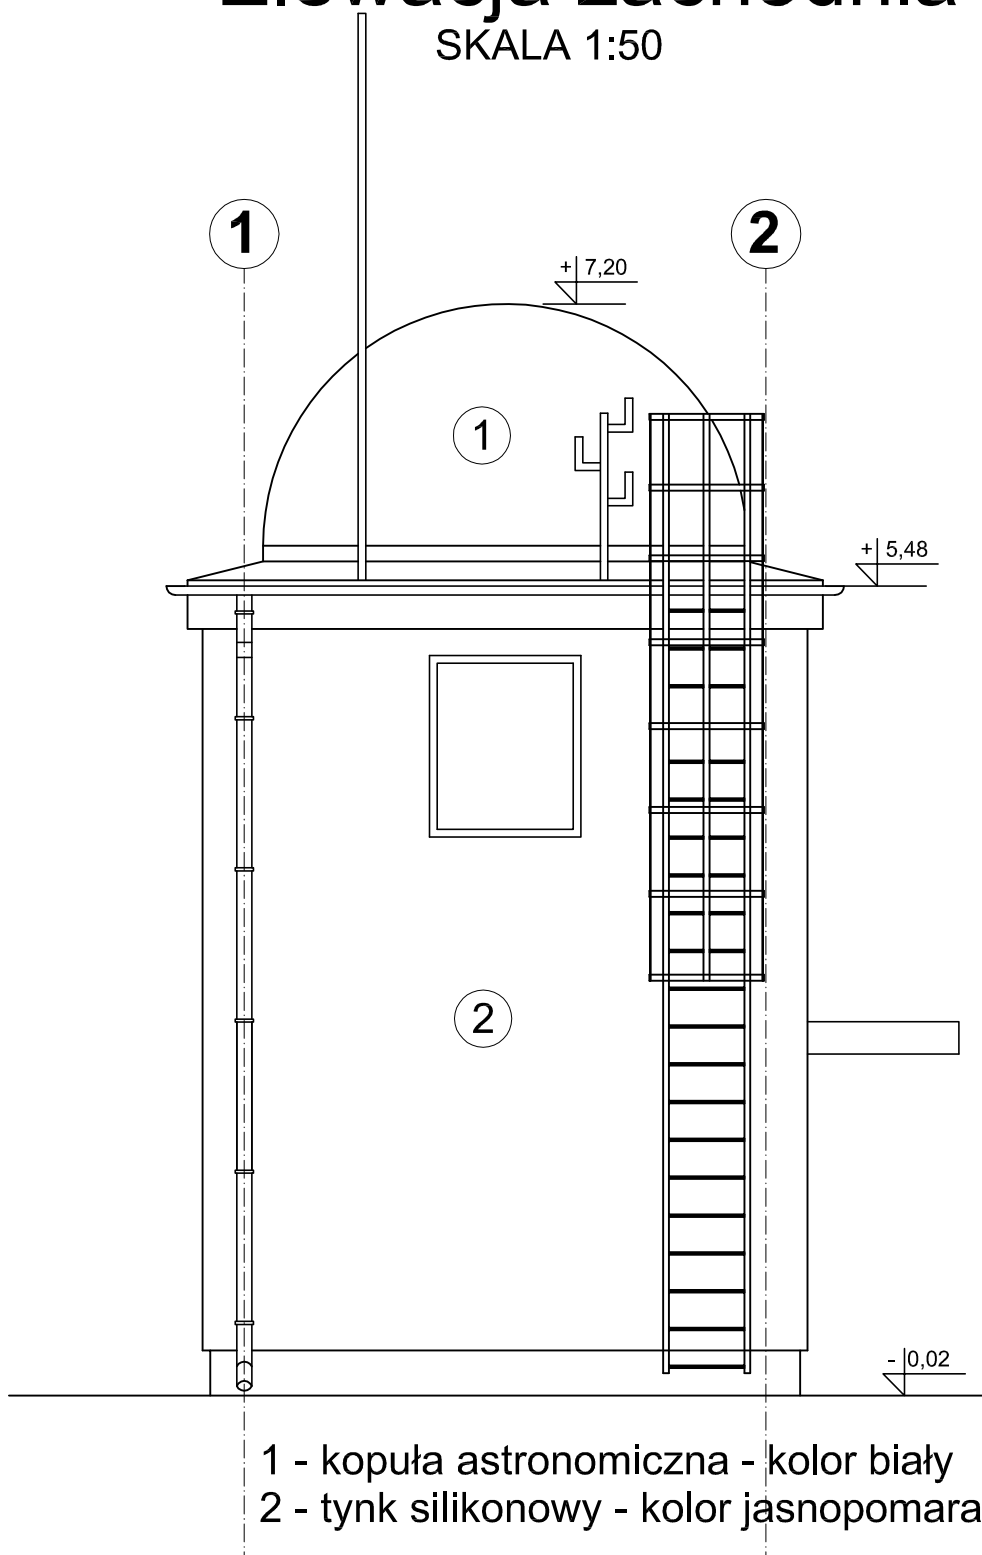

Inwest-Bau
Biuro Projektowo-Budowlane
39-200 Dębica ul. Kawęczyńska 142 A

tel. 0-14 68 16 350
fax. 0-14 68 16 349

Nazwa i adres inwestycji: Budowa budynku o funkcji naukowej - obserwatorium astronomicznego wraz ze stacjonarną stacją meteorologiczną (murowanego, z dwoma kondygnacjami nadziemnymi - z kopułą obserwatorium konstrukcji stalowej umieszczonej na stropodachu) przy Gimnazjum Publicznym Im. Jana Pawła II na dz. nr ewid. 354/3 przy ul. Klonowej 2 w miejscowości Radomyśl Wielki

Nr projektu:
20/2015

Temat rysunku :

Elewacja zachodnia

branża :

ARCHITEKTURA

Nr rysunku:
A-7

Projektował

mgr inż. arch. Marek Krystek
nr upr. UAN-8346/75/88 w specjalności architektonicznej

podpis

Skala:
1:50

Opracowanie

Krystian Labak

podpis

Sprawdził

mgr inż. arch. Anna Jando-Roztoczyńska
nr upr. UAN-8346/24/85 w specjalności architektonicznej

podpis

Data:
12.2015

WSZELKIE PRAWA ZASTRZEŻONE KOPIOWANIE ZABRONIONE .