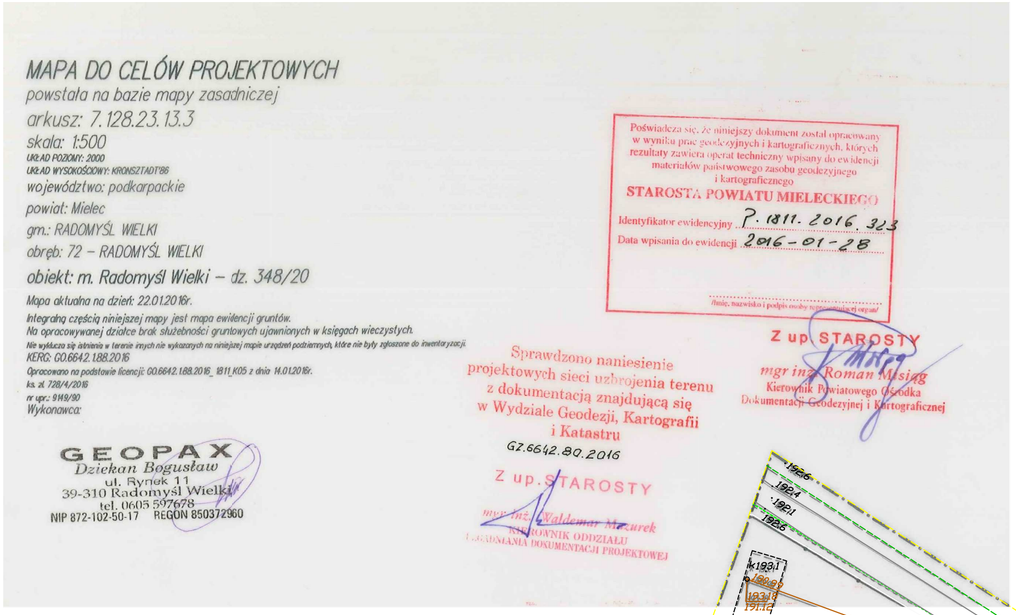
MAPA DO CELÓW PROJEKTOWYCH
powstała na bazie mapy zasadniczej
arkusz: 7.128.23.13.3
skala: 1:500
UKŁAD POZIOMY: 2000
UKŁAD WYSOKOŚCIOWY: KRONSZTADT86
województwo: podkarpackie
powiat: Mielec
gm.: RADOMYŚL WIELKI
obręb: 72 – RADOMYŚL WIELKI
obiekt: m. Radomyśl Wielki – dz. 348/20
Mapa aktualna na dzień: 22.01.2016r.
Integralną częścią niniejszej mapy jest mapa ewidencji gruntów.
Na opracowywanej działce brak służebności gruntowych ujawnionych w księgach wieczystych.
Nie wyłącza się istnienia w terenie innych nie wykazanych na niniejszej mapie urządzeń podziemnych, które nie były zgłaszane do inwentaryzacji.
KERG: GO.6642.188.2016
Opracowano na podstawie licencji: GO.6642.188.2016, 1811_K05 z dnia 14.01.2016r.
ks. st. 728/4/2016
nr upr.: 9148/90
Wykonawca:
GEOPAX
Dziekan Bogusław
ul. Rynek 11
39-310 Radomyśl Wielki
tel. 0605 597678
NIP 872-102-50-17 REGON 850372960

Potwierdza się, że niniejszy dokument został opracowany w wyniku prac geodezyjnych i kartograficznych, których rezultaty zawiera operat techniczny wpisany do ewidencji materiałów państwowego zasobu geodezyjnego i kartograficznego
STAROSTA POWIATU MIELECKIEGO
Identyfikator ewidencyjny P.1811.2016.323
Data wpisania do ewidencji 2016-01-28
Stosownie do wydanego podpisu osoby uprawnionej do wpisu

Sprawdzono naniesienie projektowych sieci uzbrojenia terenu z dokumentacją znajdującą się w Wydziale Geodezji, Kartografii i Katastru
GZ.6642.80.2016
Z up. STAROSTY
mgr inż. Waldemar Mazurek
NACZELNIK ODDZIAŁU DOKUMENTACJI PROJEKTOWEJ

Z up. STAROSTY
mgr inż. Roman Misiąg
Kierownik Powiatowego Ośrodka Dokumentacji Geodezyjnej i Kartograficznej

PROJEKT ZAGOSPODAROWANIA TERENU
dz. nr ewid. 354/3
POŁOŻONEJ W RADOMYŚLU WIELKIM przy ul. KLONOWEJ

INWESTOR: GMINA RADOMYŚL WIELKI
ul. RYNEK 32
39-310 RADOMYŚL WIELKI

1. Projektowany budynek obserwatorium astronomicznego wraz ze stacjonarną stacją meteorologiczną (murowany, z dwoma kondygnacjami nadziemnymi - z kopułą obserwatorium konstrukcji stalowej umieszczonej na stropodachu)
2. Projektowane dojście do budynku (nawierzchnia z kostki brukowej) - nie objęte opracowaniem
3. Istniejący budynek gimnazjum
4. istniejąca hala sportowa
5. istniejące boiska sportowe
6. istniejące boisko asfaltowe
7. istniejąca skocznia w dal

w1 - wewnętrzna instalacja kanalizacji sanitarnej PVC Ø160, L=15,73m - nie objęta opracowaniem
eNN - wewnętrzna instalacja elektryczna L=93,81 m - nie objęta opracowaniem
ks - wewnętrzna instalacja wodociągowa, PEØ32, L=93,75m - nie objęta opracowaniem

B ABCDA - linie rozgraniczające teren inwestycji
wejście do projektowanego budynku.
ilość kondygnacji - II
nieprzekraczalna linia zabudowy

Stwierdzam zgodność niniejszej mapy z mapą do celów projektowych przyjętą do zasobu powiatowego w dniu 28. 01. 2016r i zaewidencjonowaną pod nr P.1811.2016.323

podpis.....

Architektura:
mgr inż. arch. Marek Krystek
UAN/8346/75/88 upr. w specjalności architektonicznej

inwest BAU BIURO PROJEKTOWO-BUDOWLANE
Inwest-Bau
Biuro Projektowo-Budowlane
39-200 Dębica ul. Kawęczyńska 142 A
tel. 0-14 68 16 350
fax. 0-14 68 16 349

Nazwa i adres inwestycji: Budowa budynku o funkcji naukowej - obserwatorium astronomicznego wraz ze stacjonarną stacją meteorologiczną (murowanego, z dwoma kondygnacjami nadziemnymi - z kopułą obserwatorium konstrukcji stalowej umieszczonej na stropodachu) przy Gimnazjum Publicznym im. Jana Pawła II na dz. nr ewid. 354/3 przy ul. Klonowej 2 w miejscowości Radomyśl Wielki

Nr projektu: 20/2015				
Temat rysunku : Zagospodarowanie terenu		branża : ZAGOSPODAROWANIE		Nr rysunku: Z-1
Projektował	mgr inż. arch. Marek Krystek nr upr. UAN/8346/75/88 w specjalności architektonicznej	podpis		Skala: 1:500
Opracowanie		podpis		
Sprawdził		podpis		Data: 12.2015

WSZELKIE PRAWA ZASTRZEŻONE KOPIOWANIE ZABRONIONE .