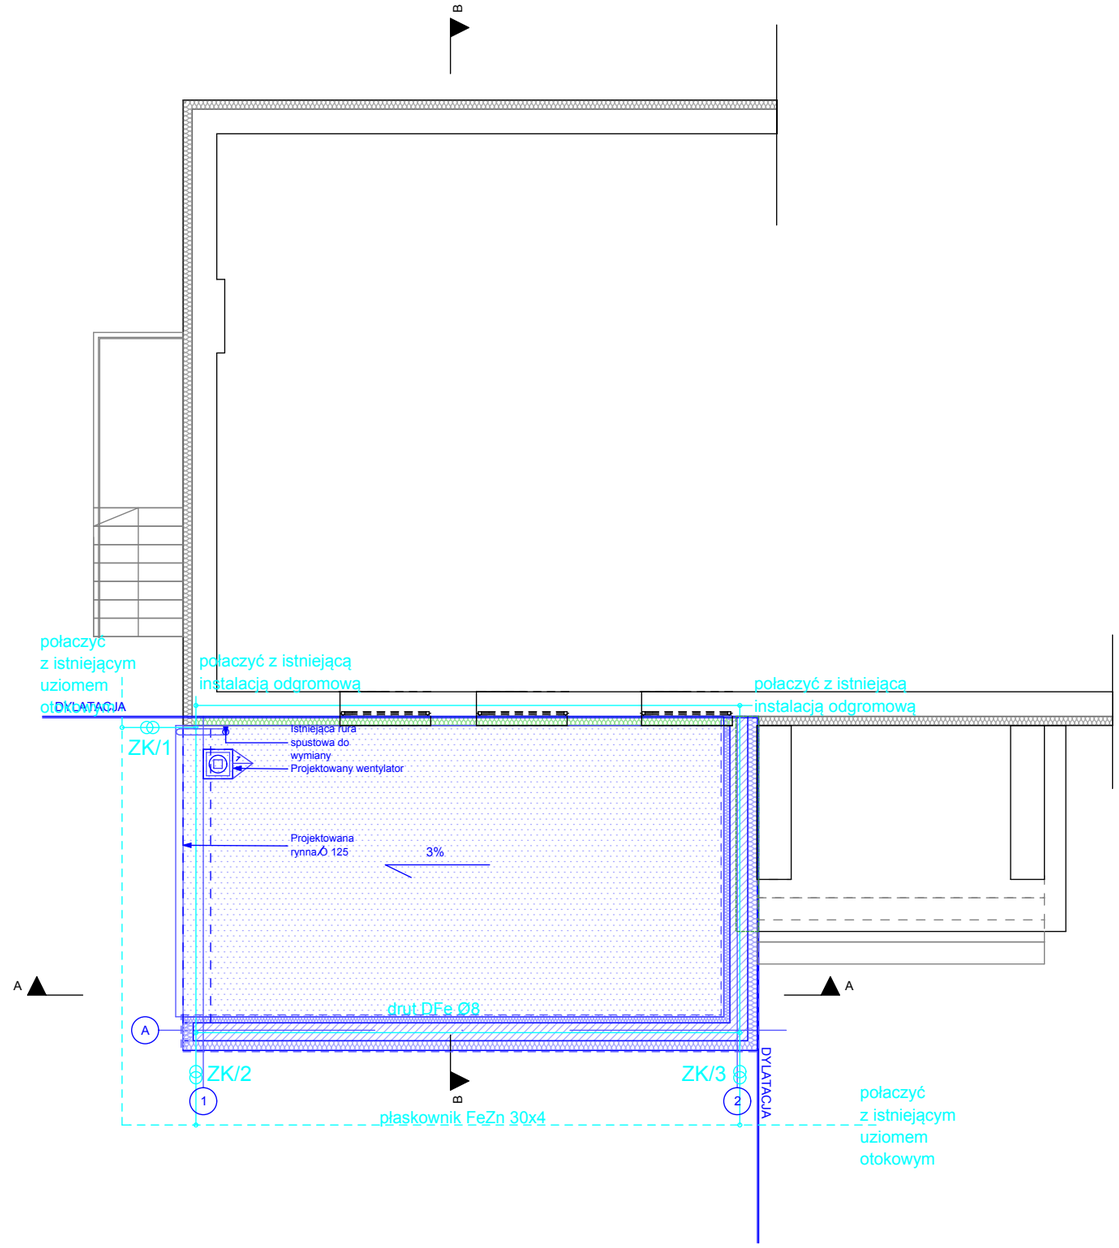

INWESTOR:	Gmina Radomyśl Wielki Rynek 32 39-310 Radomyśl Wielki		
OBIEKT:	ROZBUDOWA, PRZEBUDOWA I DOBUDOWA DO ISTNIEJĄCEJ SZKOŁY PODSTAWOWEJ W ŻARÓWCE POMIESZCZENIA Z PRZEZNACZENIEM NA PRZEDSZKOLE 39-312 ŻARÓWKA, ŻARÓWKA 64 DZ. NR 1706/4 JEDN. EWID. GMINA RADOMYŚL, OBRĘB: ŻARÓWKA		
PROJEKTOWAŁ:	Józef BAUM UPR. NR: E-289/81 w specjalności instalacyjno - inżynieryjnej w zakresie sieci i instalacji elektrycznych	*PODPIS:*	*DATA:* *01-2016*
SPRAWDZIŁ:	Andrzej SURDEJ UPR. NR: w specjalności instalacyjno - inżynieryjnej w zakresie sieci i instalacji elektrycznych	*PODPIS:*	*01-2016*
BRANŻA:	*ELEKTRYCZNA.*		*SKALA:* *1:100.*
STADIUM:	*PROJEKT BUDOWLANY*		
NAZWA RYSUNKU:	*INSTALACJA ODGROMOWA.*		*NR RYS.:* *3.E.*

mmprojekt

Wszelkie prawa zastrzeżone.