


RZUT PARTERU

ZESTAWIENIE POMIESZCZEŃ	POW.
1 salon optyczny - strefa sklepowa	20,41
2 salon optyczny - pomieszczenie gospodarcze	5,26
3 salon optyczny - pomieszczenie gospodarcze	7,07
4 salon optyczny - pomieszczenie magazynowe	11,59
5 salon optyczny - wc	1,47
6 hol	26,00
7 sklep mięsny - pomieszczenie sklepowe	
8 sklep mięsny - pomieszczenie sklepowe	
9 sklep mięsny - pomieszczenie gospodarcze	13,75
10 sklep mięsny - pomieszczenie gospodarcze	18,66


11 sklep odzieżowy - pomieszczenie sklepowe	28,76
12 sklep odzieżowy - pomieszczenie gospodarcze	11,96
13 sklep odzieżowy - wc	0,93
14 sklep mięsny - wc	1,82

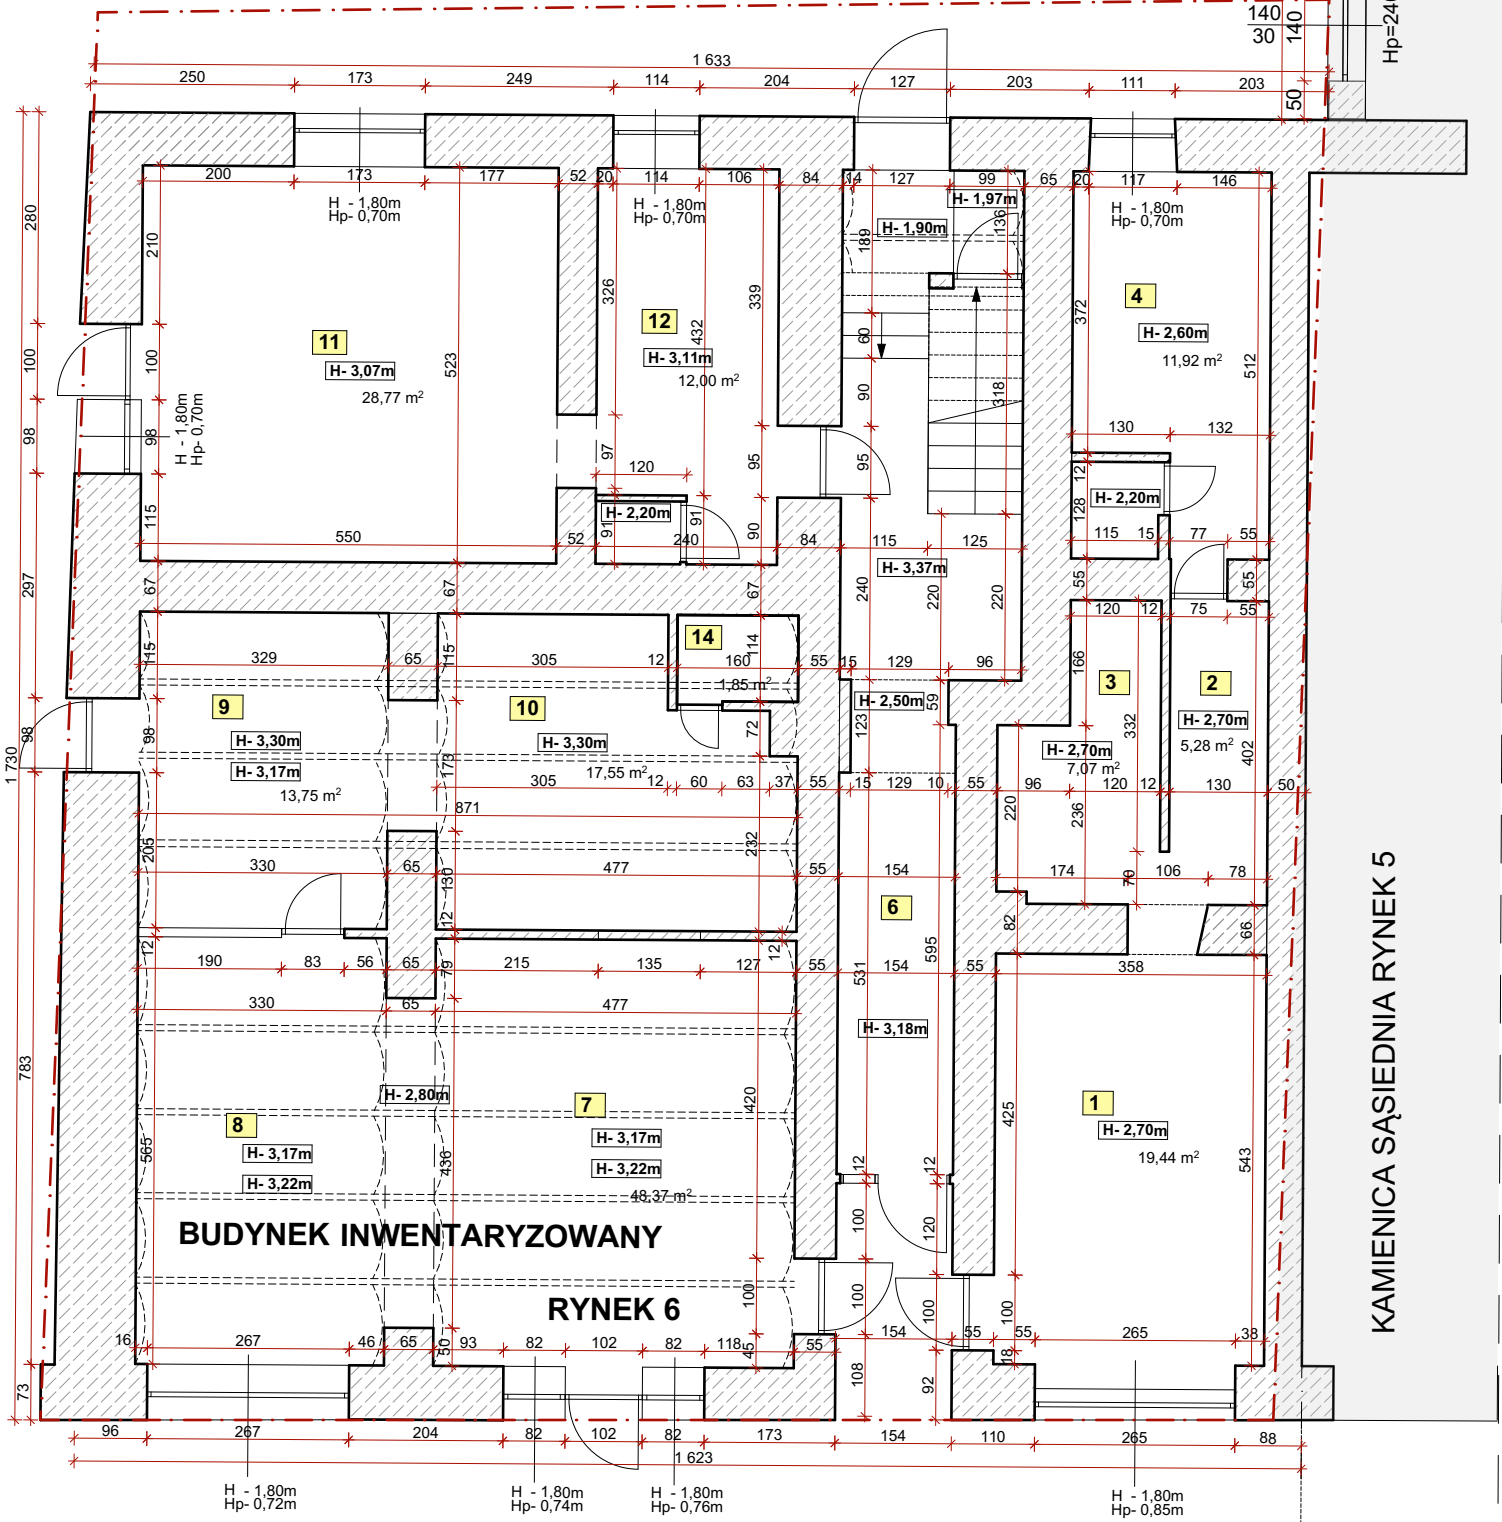

RZUT PIĘTRA

ZESTAWIENIE POMIESZCZEŃ	POW.
1 hol	22,44
2 mieszkanie A pokój	28,40
3 mieszkanie A łazienka	1,90
4 mieszkanie B łazienka	2,16
5 mieszkanie B hol	5,10
6 mieszkanie B kuchnia	6,59
7 mieszkanie B pokój	7,01
8 mieszkanie B salon	16,14
9 hol	7,62
10 mieszkanie C pokój	8,81

11 mieszkanie C pokój	11,96
12 mieszkanie C łazienka	2,59
13 mieszkanie C strefa kuchnia	6,33
14 mieszkanie D pokój	20,50
15 mieszkanie D pokój z kuchnią	12,11
16 mieszkanie D łazienka	2,13
17 mieszkanie E salon	20,45
18 mieszkanie E pokój	7,40
19 mieszkanie E pokój	4,93
20 mieszkanie E kuchnia	16,34
21 mieszkanie E hol	4,90
22 mieszkanie E łazienka	3,77
23 mieszkanie E pomieszczenie gospodarcze	2,34

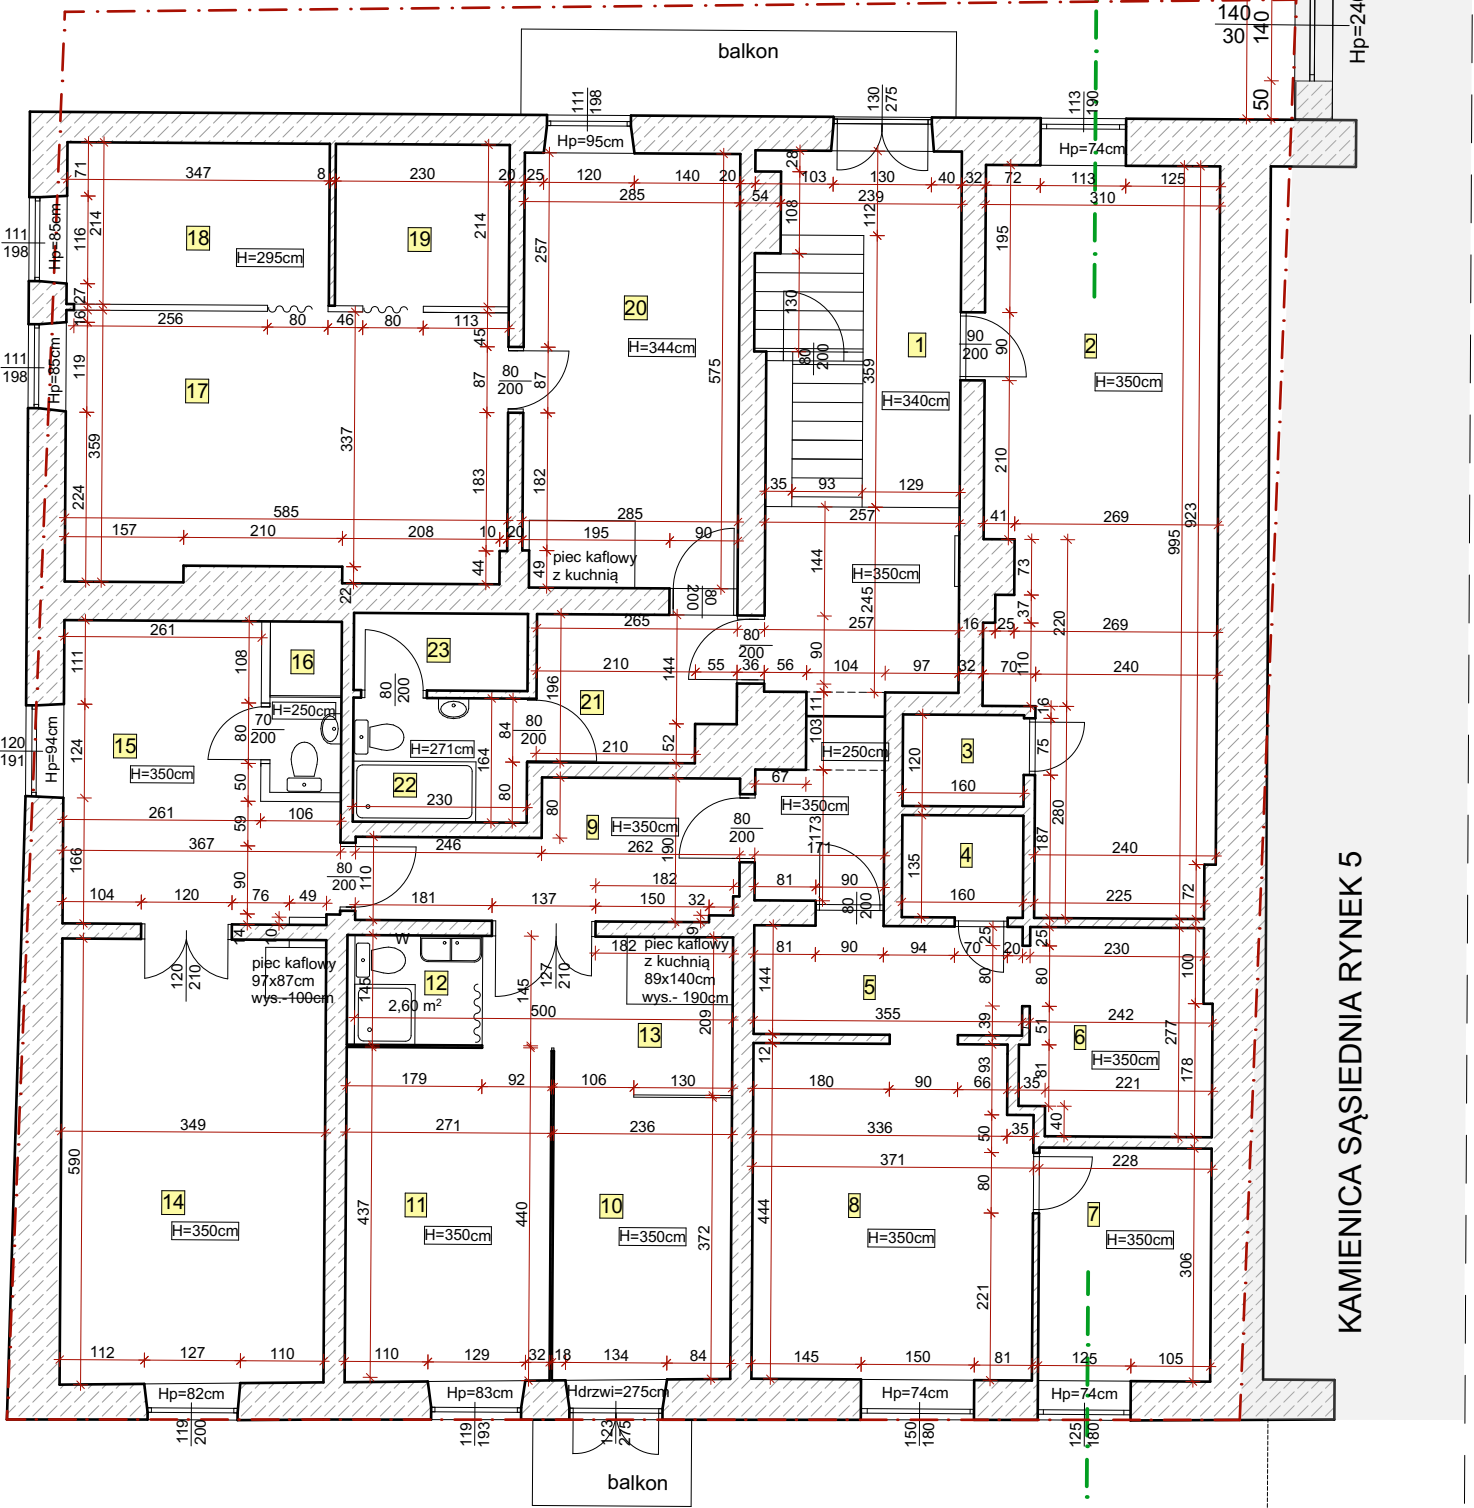

INWESTOR: **Gmina Radomyśl Wielki
ul. Rynek 32
39-310 Radomyśl Wielki**

NAZWA IWESTYCJI: **Inwentaryzacja obiektu handlowo-usługowego
z częścią mieszkalną
w Radomyślu Wielkim**

ADRES OBIEKTU: **39-310 RADOMYSŁ WIELKI, ul. Rynek 6,
DZ. NR EWID. 1000/1
(Jednostka ewidencyjna :181108_4 MIASTO
RADOMYSŁ WIELKI
Obręb : 0072 RADOMYSŁ WIELKI)**

TYTUŁ RYSUNKU: **RZUT PARTERU, RZUT PIĘTRA**

SKALA:	1:100	NR RYS.	2
DATA:	STYCZEŃ 2018		
OPRACOWAŁ:	mgr inż. MAGDALENA WIŚNIEWSKA-RADO		
	mgr EWA SKOWRŃSKA		
BRANŻA:	ARCHITEKTURA		INWENTARYZACJA