



RZUT WIELOFUNKCYJNEGO BOISKA W PARTYNII

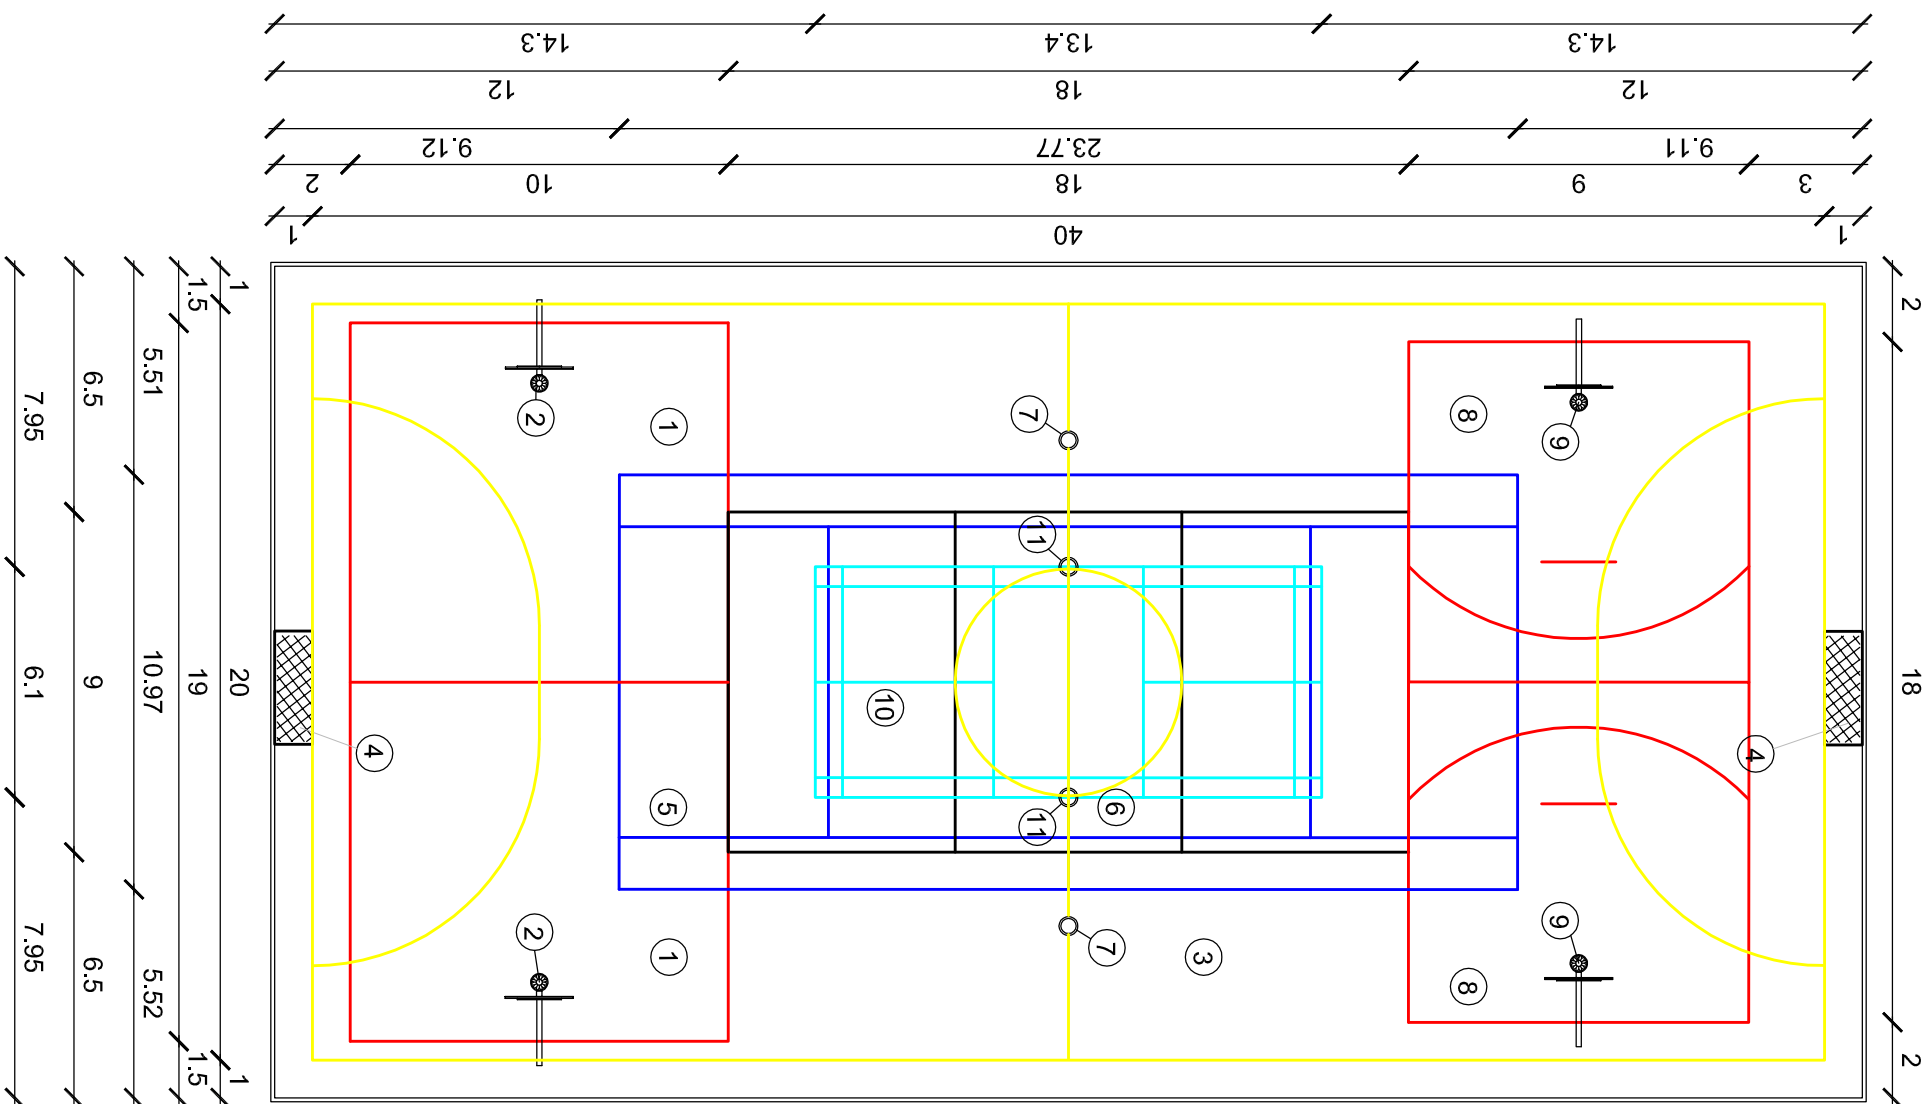

LEGENDA:

- 1 - PROJEKTOWANE BOISKO DO MINI KOSZYKÓWKI o wym. 9x19 m
- 2 - PROJEKTOWANE KOSZE DO GRY W MINI KOSZYKÓWKĘ (przenośne)
- 3 - PROJEKTOWANE BOISKO DO PIŁKI RĘCZNEJ o wym. 20x40 m
- 4 - PROJEKTOWANE BRAMKI DO GRY W PIŁKI RĘCZNEJ
- 5 - PROJEKTOWANE BOISKO DO TENISA ZIEMNEGO o wym. 10,97x23,77 m
- 6 - PROJEKTOWANE BOISKO DO SIATKÓWKI o wym. 9x18 m
- 7 - PROJEKTOWANE TULEJE DO SŁUPKÓW DO SIATKI
- 8 - PROJEKTOWANE 2 BOISKA DO STREETBALL o wym. 9,5x 9,5 m
- 9 - PROJEKTOWANE KOSZE DO STREETBALL (przenośne)
- 10 - PROJEKTOWANE BOISKO DO BADMINTONA o wym. 6,10x13,40 m
- 11 - PROJEKTOWANE TULEJE DO SŁUPKÓW

		tel. 01-41 68 16 350 fax. 0-14 68 16 349	
Nazwa i adres inwestycji: Budowa boisk rekreacyjnych oraz elementów małej arch. w miejscu publicznym (ze sprzętem rehab.) w miejscowościach Ruda, Partynia i Radomyski Wielki na terenie gminy Radomyski Wielki.		Nr projektu 10/2013	
Temat rysunku: Rzut wielofunkcyjnego boiska w Partyni.		Branża: architektura	
Projektował	mgr inż.arch. Marek Krystek UAN.8346/7588	podpis	Skala 1:200
Opracował	Maciej Litwin	podpis	Data 04.2013