


OGRODZENIE


BOISKA WIELOFUNKCYJNEGO W RUDZIE

skala 1:250

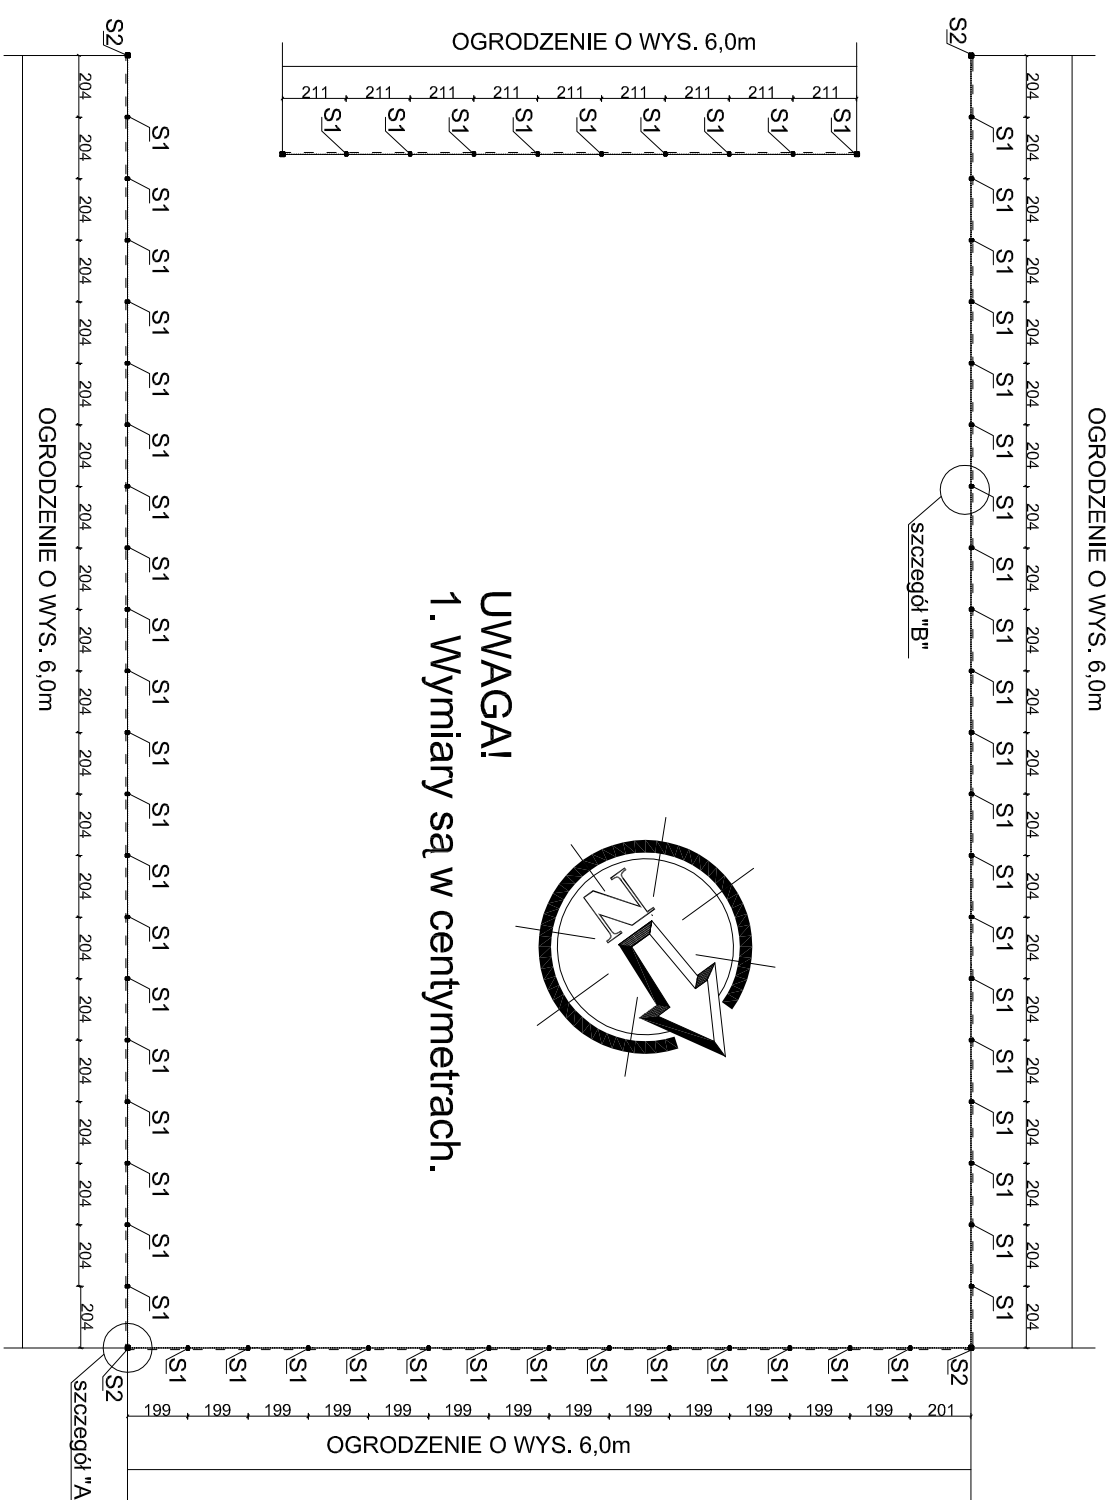

UWAGA!

1. Słupki S1 - słupki ogrodzenia z Rk 100x60x5,0 mm.
2. Słupki S2 - słupki narożne ogrodzenia z Rk 120x120x5,0 mm.

		Inwest-Bau Biuro Projektowo-Budowlane 39-200 Dębica ul. Kawęczynska 142 A tel. 0-14 68 16 360 fax. 0-14 68 16 349	
Nazwa i adres inwestycji: Budowa boisk rekreacyjnych oraz elementów małej architekt. w miejscu publicznym (ze sprzętem rehab.) w miejscowościach Ruda, Parzynia i Radomyśl Wielki na terenie gminy Radomyśl Wielki.		Nr projektu 10/2013	
Temat rysunku: Ogrodzenie - schemat rozmieszczenia słupków w Rudzie.		Branża: konstrukcja	
Projektował mgr inż. arch. Marek Krystek UAN 6346/75/88	podpis	Skala 1:250	Data 04.2013
Opracował Maciej Litwin	podpis		