MAPA DO CELÓW PROJEKTOWYCH

arkusz: 164.4 12.022.1, 022.3

skala: 1:500

UKŁAD POZIOMY: 2000
UKŁAD WYSOKOŚCIOWY: KRONSZTADT'86
KERG: 181108–152/2013

województwo: podkarpackie
powiat: Mielec
gm.: RADOMYŚL WIELKI
Obręb: 72 – RADOMYŚL WIELKI
obiekt: m. RADOMYŚL WIELKI – dz.371/10

Mapa aktualna na dzień: 10.05.2013r.
W obszarze opracowania nie ustalono służebności gruntowych ujawnionych w księgach wieczystych.

ks. z. 728/96/2013
Wykonawca:

GEOPAX
Dziekan Bogusław
ul. Rynek 11
39-310 Radomyśl Wielki
tel. 0605 597678
NIP 872-102-50-17 REGON 850372660

STAROSTWO POWIATOWE w Mielcu 39-300 MIELEC ul. Wyspiańskiego 8

Sprawdzono z materiałami ZUDP w Mielcu
~~-na powyższy teren brak uzgodnionych projektów,~~
-wniesiono projektowane, uzgodnione lokalizacje i trasy urządzeń podziemnych,
-(nie) występują tereny zmeliorowane,
~~-(nie) występują~~ złoża surowców mineralnych,
brak danych
Mielec, dnia 24.05.2013 Zlec. Nr G. Z.6642.472.2013

Z up. STAROSTY
Maria Kozdęba
Inspektor

STAROSTA POWIATU MIELECKIEGO
Powiatowy Ośrodek Dokumentacji Geodezyjnej i Kartograficznej w Mielcu
W obszarze oznaczonym linią czarno-przerywaną dokonano aktualizacji treści mapy zasadniczej. Dokumenty z pomiaru uzupełniającego przyjęto do zasobu powiatowego w dniu 2013-05-23 i zaewidencjonowano pod nr 3366.02-954
Niniejsza mapa może służyć do celów projektowych
Projektowane obiekty budowlane wymagające pozwolenia na budowę podlegają wytyczeniu i inwentaryzacji powykonawczej przez jednostki uprawnione do wykonywania prac geodezyjnych.
Mielec, dnia 2013-05-23 /PODPIS/
Z up. STAROSTY
mgr inż. Roman Misiąg
Kierownik Powiatowego Ośrodka Dokumentacji Geodezyjnej i Kartograficznej

Stwierdzam zgodność niniejszej mapy z mapą do celów projektowych przyjętą do zasobu powiatowego w dniu 23. maj 2013 i zaewidencjonowaną pod nr 3365.02-954
Dębica, dnia 03.05.2013
podpis.....

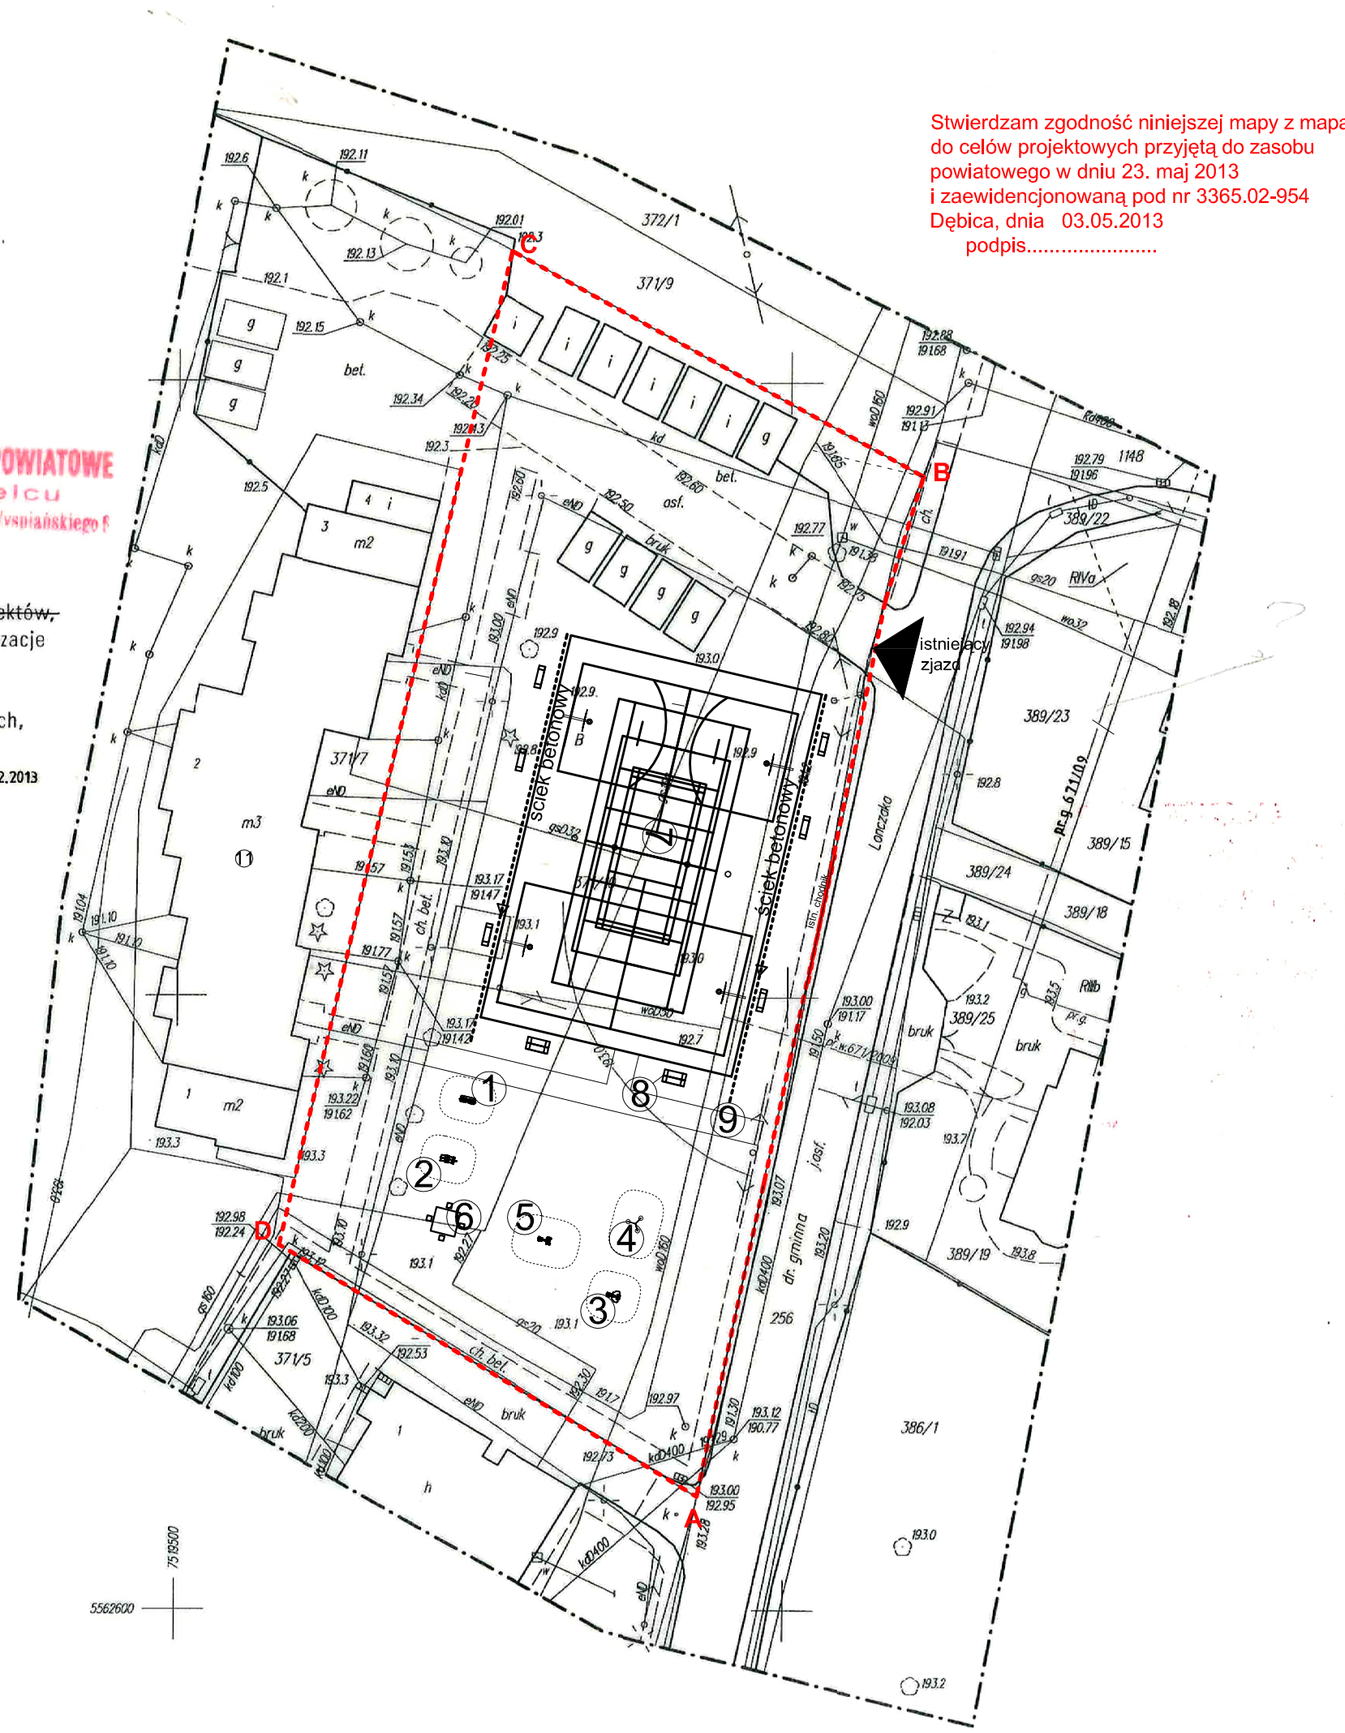

ZAGOSPODAROWANIE DZIAŁKI BUDOWLANEJ
NR EWID. 371/10 POŁOŻONEJ W RADOMYŚLU WIELKIM

INWESTOR: URZĄD GMINY RADOMYŚL WIELKI
UL.RYNEK 32
39-310 RADOMYŚL WIELKI

SKALA 1:500

I. PLANOWANE INWESTYCJE.

Wykonanie
1. Urządzenie zewnętrzne wioślarz nr kat.OFC-011
2. Urządzenie zewnętrzne orbitrek nr kat.OFC-05
3. Urządzenie zewnętrzne biegacz nr kat. OFC-02
4. Urządzenie zewnętrzne koła tai chi nr kat.OFC-15
5. Urządzenie zewnętrzne pylon nr kat. OFC-01 i prasa nożna nr kat. OFC-07
6. Stół do gry w szachy nr kat 505
7. Boisko wielofunkcyjne o wym. 21x32m.
8. Ławeczki 8 sztuk.
9. Chodnik - nawierzchnia kostka brukowa.

193,10 m n. p.m. - poziom projektowanego boiska

UWAGA !
Odwodnienie boiska zaprojektowano jako powierzchniowe poprzez dwukierunkowo uformowany spadek 1% do odwodnienia liniowego a w dalszej kolejności na działkę Inwestora.

B – ABCDEA - teren objęty wnioskiem

II. OBIEKTY ISTNIEJĄCE.

(11) Budynek mieszkalny wielorodzinny.

ORIENTACJA
SKALA 1:10 000

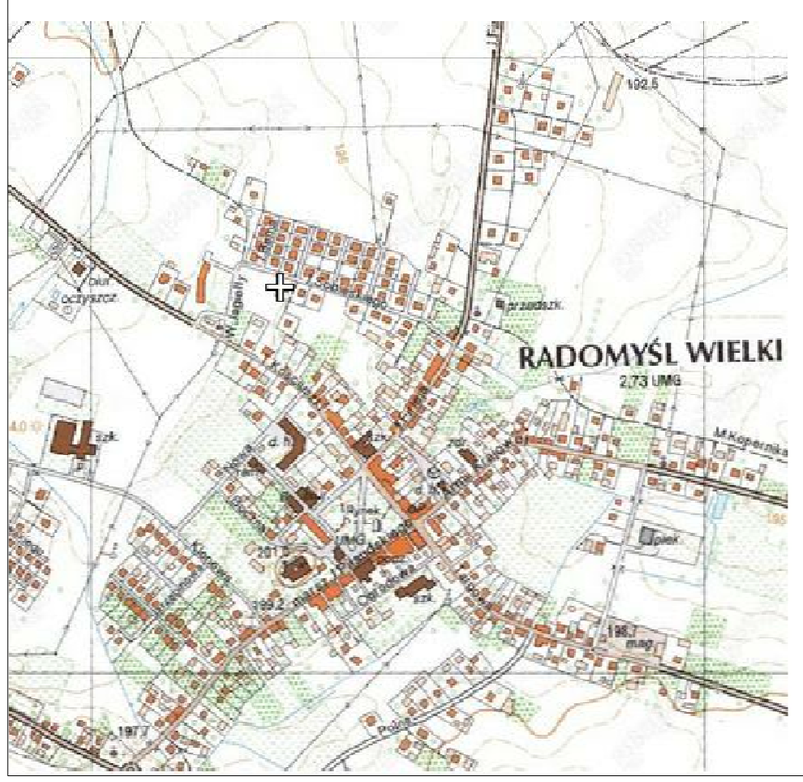

inwest BAU BIURO PROJEKTOWO-BUDOWLANE
Inwest-Bau
Biuro Projektowo-Budowlane
39-200 Dębica ul. Kawęczyńska 142 A
tel. 0-14 68 16 350
fax. 0-14 68 16 349

Nazwa i adres inwestycji: Budowa boisk rekreacyjnych oraz elementów małej archit. w miejscu publicznym (ze sprzętem rehab.) w miejscowościach Ruda,Partynia i Radomyśl Wielki na terenie gminy Radomyśl Wielki.				Nr projektu 10/2013
Temat rysunku: Zagospodarowanie terenu Radomyśl Wielki.		Branża: zagospodarowanie		Nr rysunku Z-5
Projektował	mgr inż.arch. Marek Krystek UAN 8346/75/88	podpis		Skala 1:500
Opracował	Maciej Litwin	podpis		Data 04.2013

WSZELKIE PRAWA ZASTRZEŻONE KOPIOWANIE ZABRONIONE