



PRZEKRÓJ A-A

Podborze
Pc2 – R6w R-2
km 0+155
R.OCHR. HDPE 400; L=7.5mb
Przekroczenie metodą przewiertu

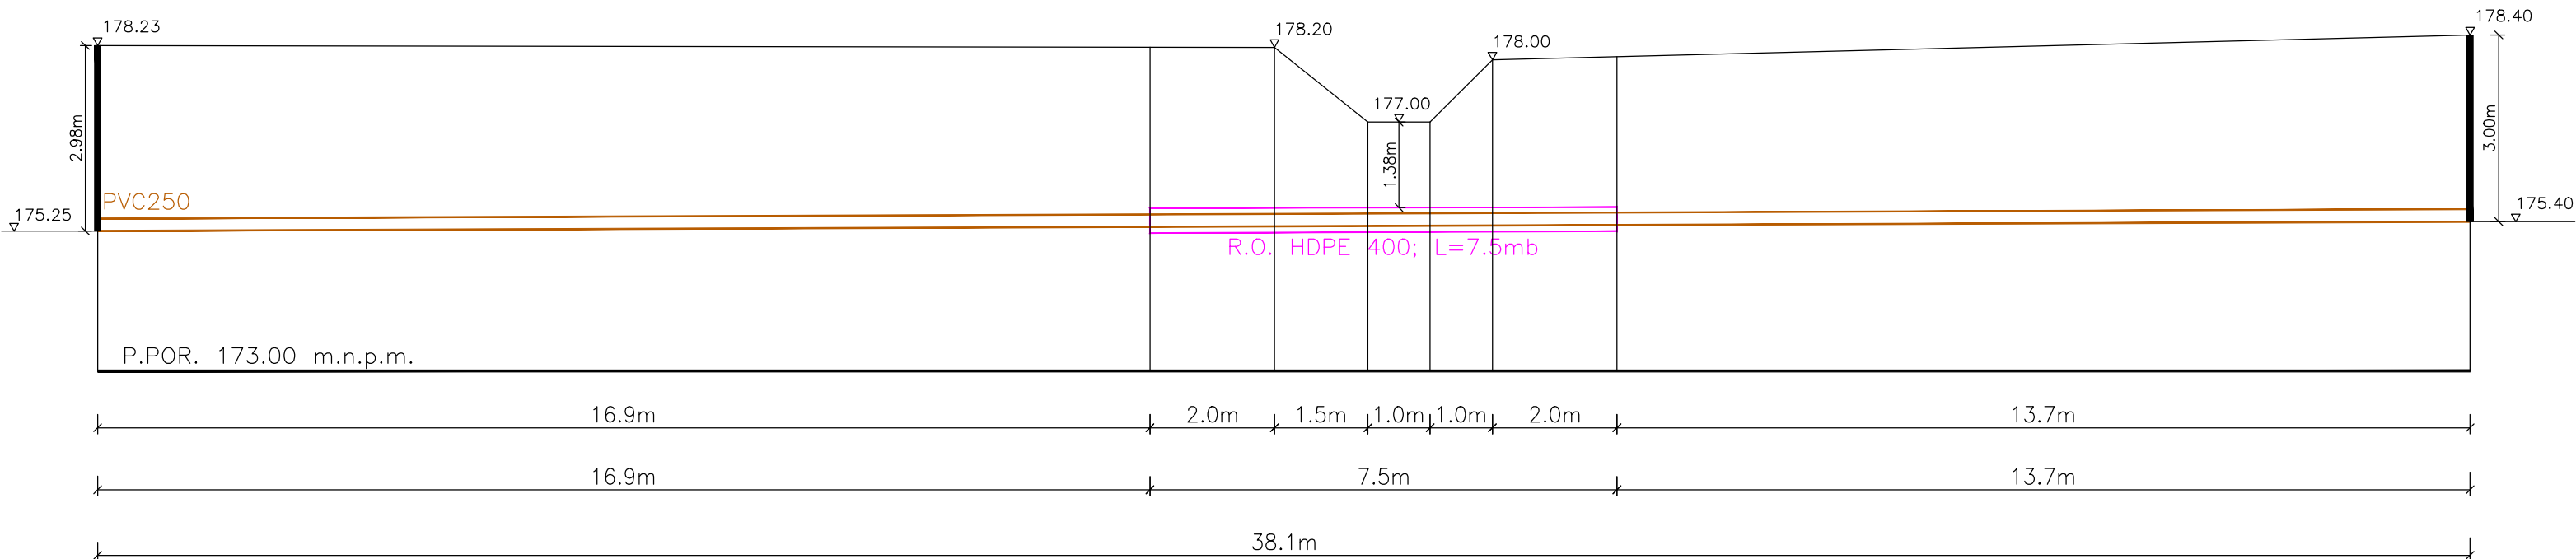

RZUT

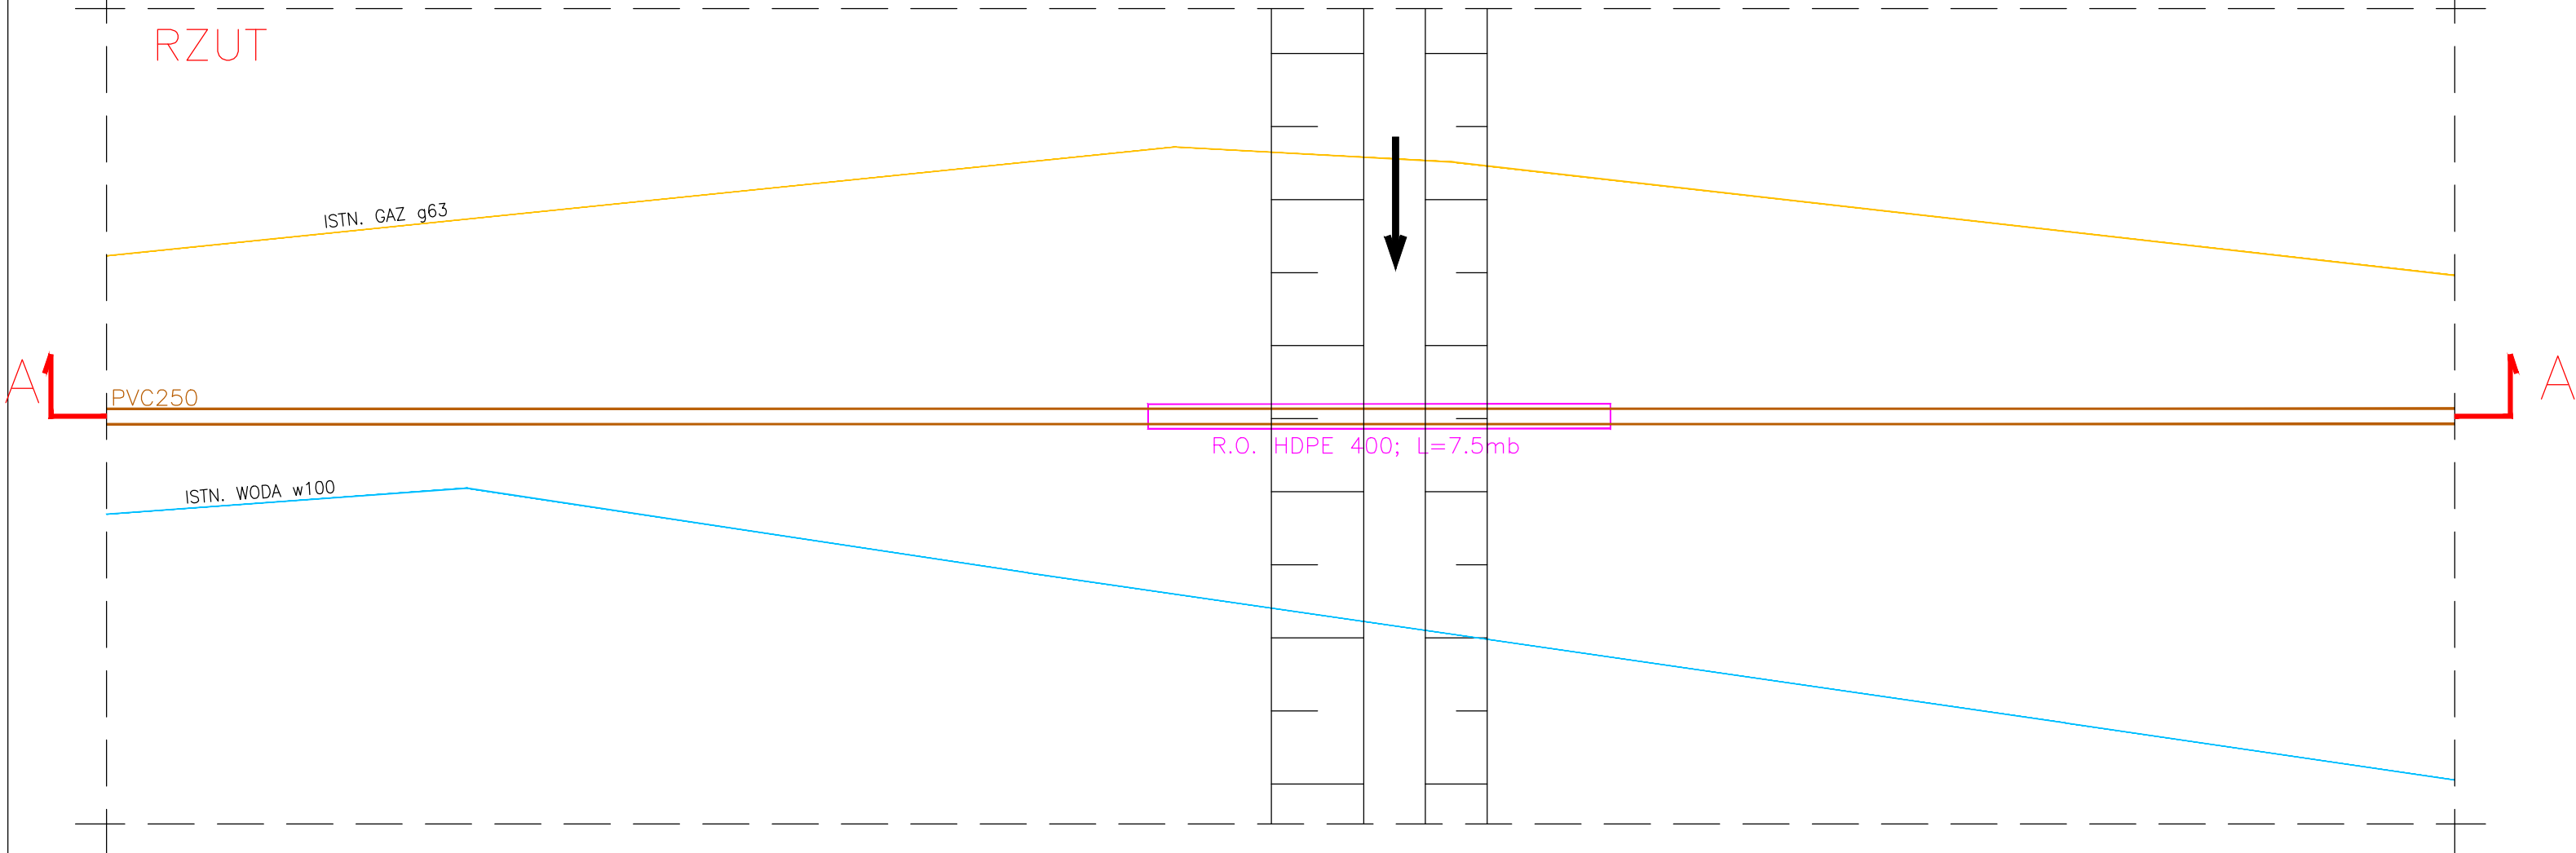

WSZELKIE PRAWA WYNIKAJĄCE Z USTAWY O PRAWIE AUTORSKIM
ZASTRZEŻONE. PRZERYŚOWYWANIE LUB KOPIOWANIE DOWOLNĄ
TECHNIKĄ JEST ZABRONIONE I STANOWI NARUSZENIE PRAW
AUTORSKICH.

© PRO-IN-MAT

NAZWA I ADRES OBIEKTU: KANALIZACJA SANITARNA DLA PNIA, DĄBIA I PODBORZA GM. RADOMYŚL WIELKI POW. MIELECKI WOJ. PODKARPACKIE GMINA RADOMYŚL WIELKI, RYNEK 32, RADOMYŚL WIELKI		
PRZEDMIOT RYSUNKU: PRZEKROCZENIE CIEKU Pc2		
PROJEKTANT: mgr inż. Marek Matyjewicz BUA-8346/132 i169/88	DATA/PODPIS: 06.2008	
mgr inż. Anna Czaja .	06.2008	
SPRAWDZAJĄCY: mgr inż. Grzegorz Pabjan S-199/02	DATA/PODPIS: 06.2008	
DATA: 06.2008	SKALA: 1:100	NR RYS.: 14 NR STR.: