



# PRZEKRÓJ A-A

Podborze  
Pc5 – Ciek bez nazwy  
km 0+275  
R.OCHR. HDPE 400; L=7.3mb  
Przekroczenie metodą przewiertu

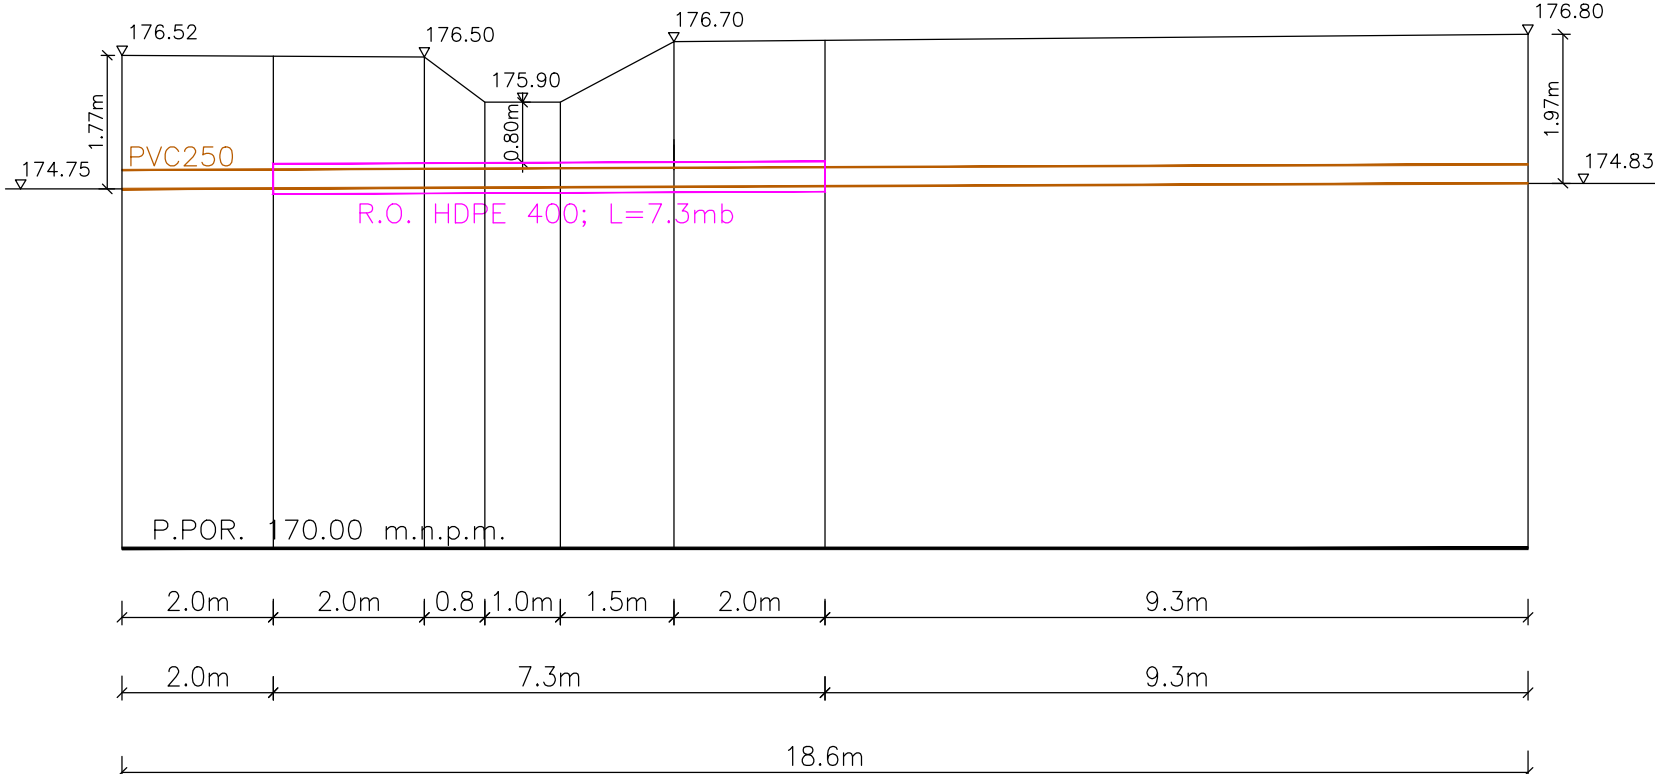

RZUT

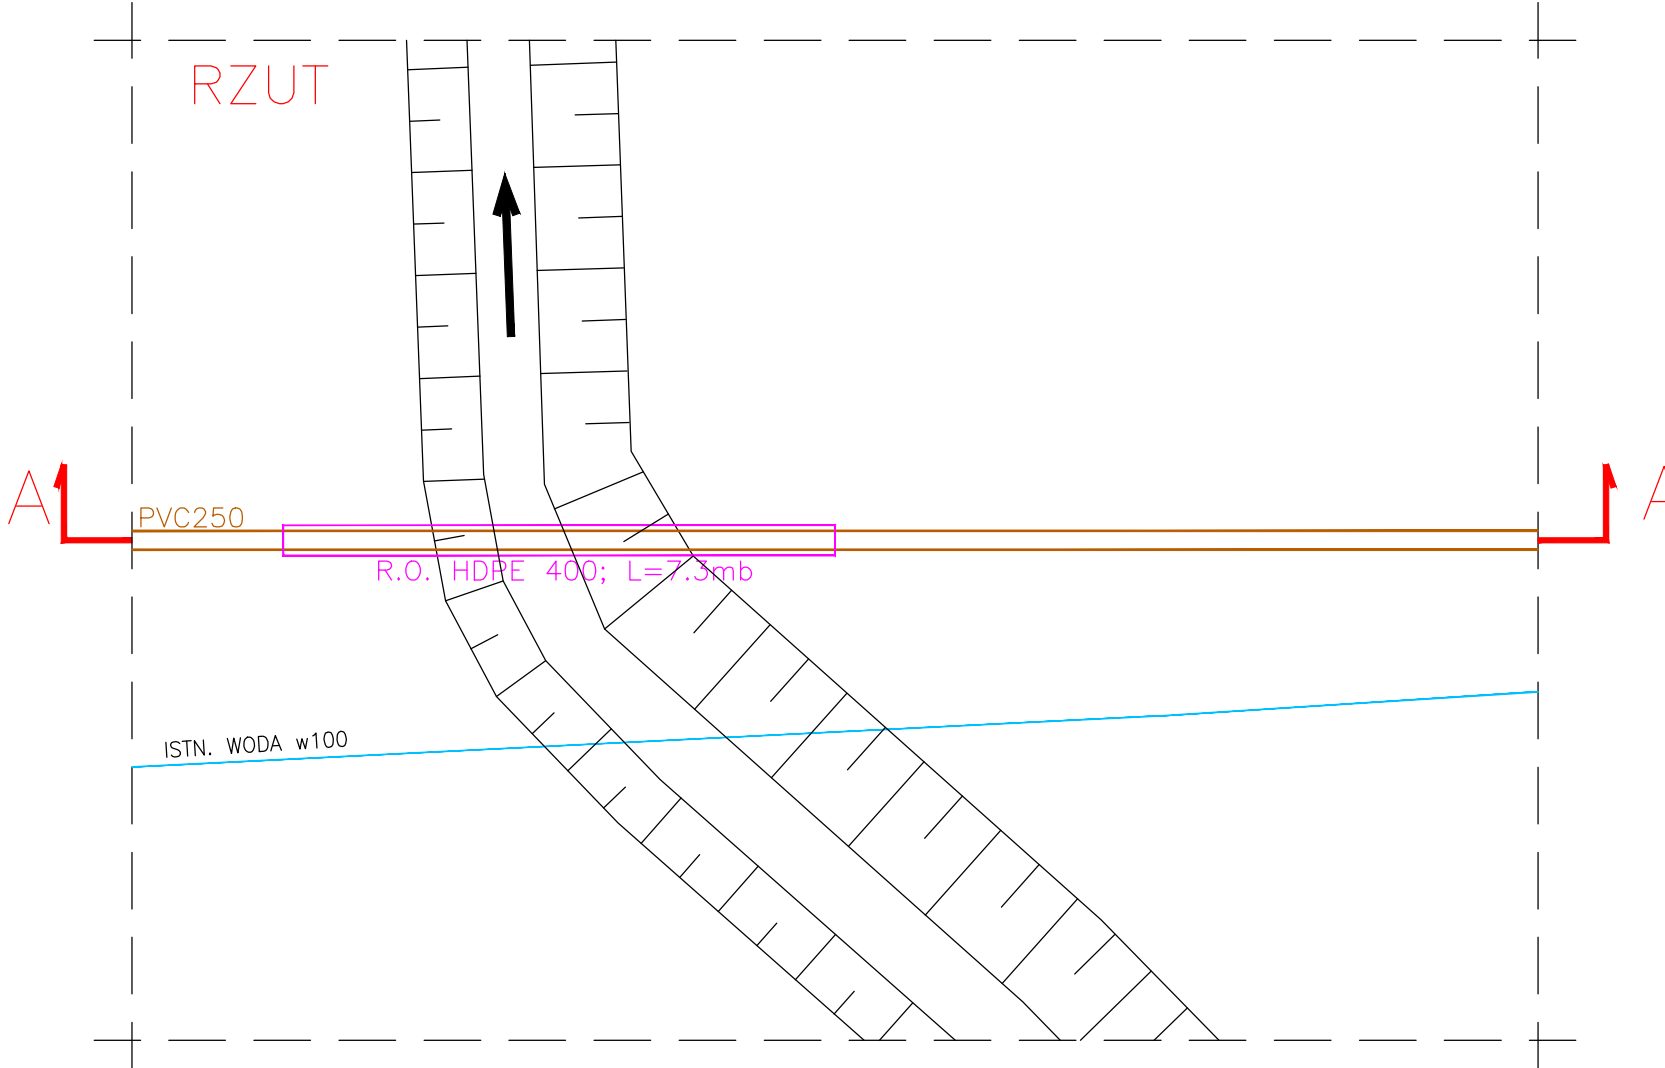

WSZELKIE PRAWA WYNIKAJĄCE Z USTAWY O PRAWIE AUTORSKIM  
ZASTRZEŻONE. PRZERYŚCOWYWANIE LUB KOPIOWANIE DOWOLNĄ  
TECHNIKĄ JEST ZABRONIONE I STANOWI NARUSZENIE PRAW  
AUTORSKICH.

© PRO-IN-MAT

NAZWA I ADRES OBIEKTU:

KANALIZACJA SANITARNA DLA PNIA, DĄBIA I PODBORZA  
GM. RADOMYŚL WIELKI POW. MIELECKI WOJ. PODKARPACKIE  
GMINA RADOMYŚL WIELKI, RYNEK 32, RADOMYŚL WIELKI

PRZEDMIOT RYSUNKU:

# PRZEKROCZENIE CIEKU Pc5

PROJEKTANT:

mgr inż. Marek Matyjewicz  
BUA-8346/132 i169/88

DATA/PODPIS:

06.2008

mgr inż. Anna Czaja

06.2008

SPRAWDZAJĄCY:

mgr inż. Grzegorz Pabjan  
S-199/02

DATA/PODPIS:

06.2008

DAT.

SKAL

NR RYS.:

06.2008

1:100

17

NR STR.: