


RZUT WIELOFUNKCYJNEGO BOISKA

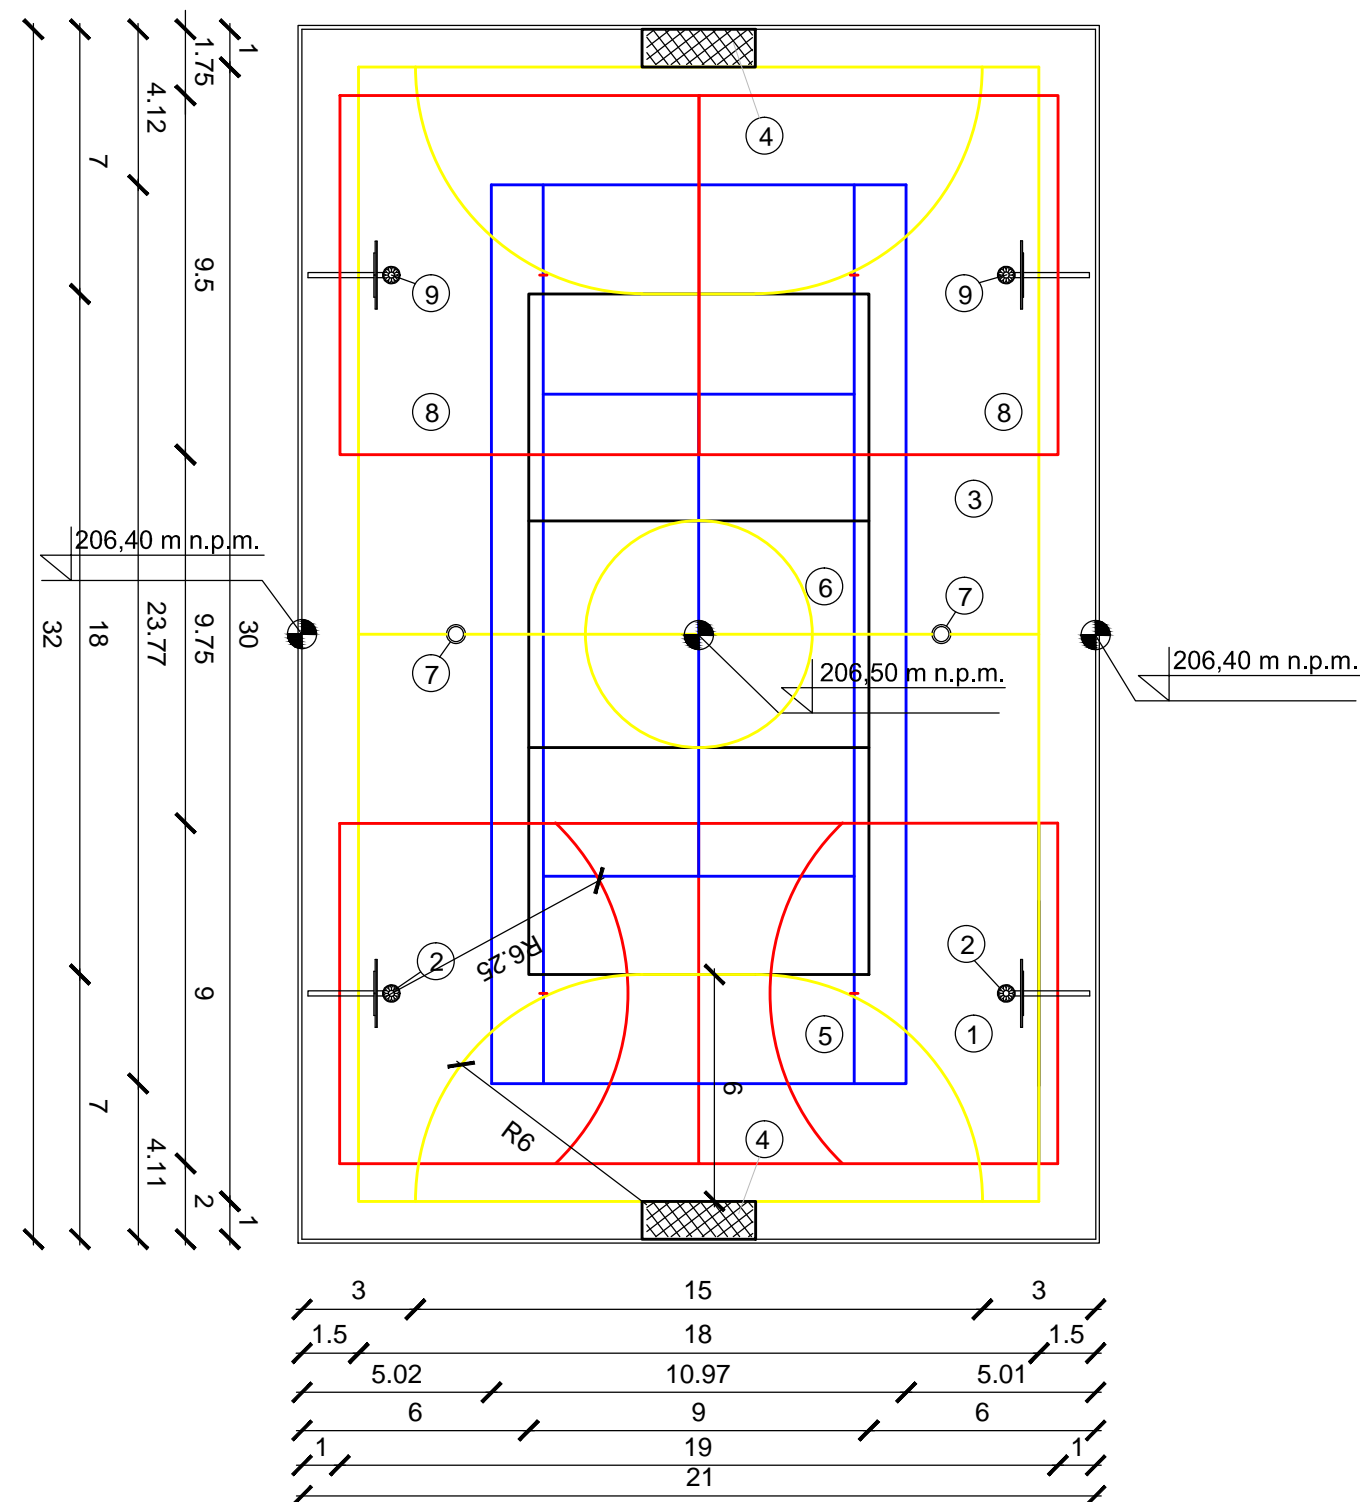

LEGENDA:

- 1 - PROJEKTOWANE BOISKO DO MINI KOSZYKÓWKI O WYM. 9x19 m (nawierzchnia beton)
- 2 - PROJEKTOWANE KOSZE DO GRY W MINI KOSZYKÓWKĘ (przenośne)
- 3 - PROJEKTOWANE BOISKO DO FUTSAL O WYM. 18x30 m (nawierzchnia beton)
- 4 - PROJEKTOWANE BRAMKI DO GRY W FUTSAL
- 5 - PROJEKTOWANE BOISKO DO TENISA ZIEMNEGO
- 6 - PROJEKTOWANE BOISKO DO SIATKÓWKI
- 7 - PROJEKTOWANE TULEJE DO SŁUPKÓW DO SIATKI
- 8 - PROJEKTOWANE 2 BOISKA DO STREETBALL o wym. 9,5x 9,5 m
- 9 - PROJEKTOWANE KOSZE DO STREETBALL (przenośne)

		Inwest-Bau Biuro Projektowo-Budowlane 39-200 Dębica ul. Kawęczyńska 142 A		tel. 0-14 68 16 350 fax. 0-14 68 16 349
Nazwa i adres inwestycji: Budowa boisk rekreacyjnych oraz elementów małej archit. w miejscu publicznym (ze sprzętem rehab.) w miejscowościach Janowiec na terenie gminy Radomyśl Wielki.				Nr projektu 05/2014
Temat rysunku: Rzut wielofunkcyjnego boiska w Janowcu.			Branża: architektura	Nr rysunku A-2
Projektował	mgr inż.arch. Marek Krystek UAN-8346/75/88		podpis	Skala 1:200
Opracował	Maciej Litwin		podpis	Data 03.2014
WSZELKIE PRAWA ZASTRZEŻONE KOPIOWANIE ZABRONIONE				