



Słup S2 - Rk 120x120x5

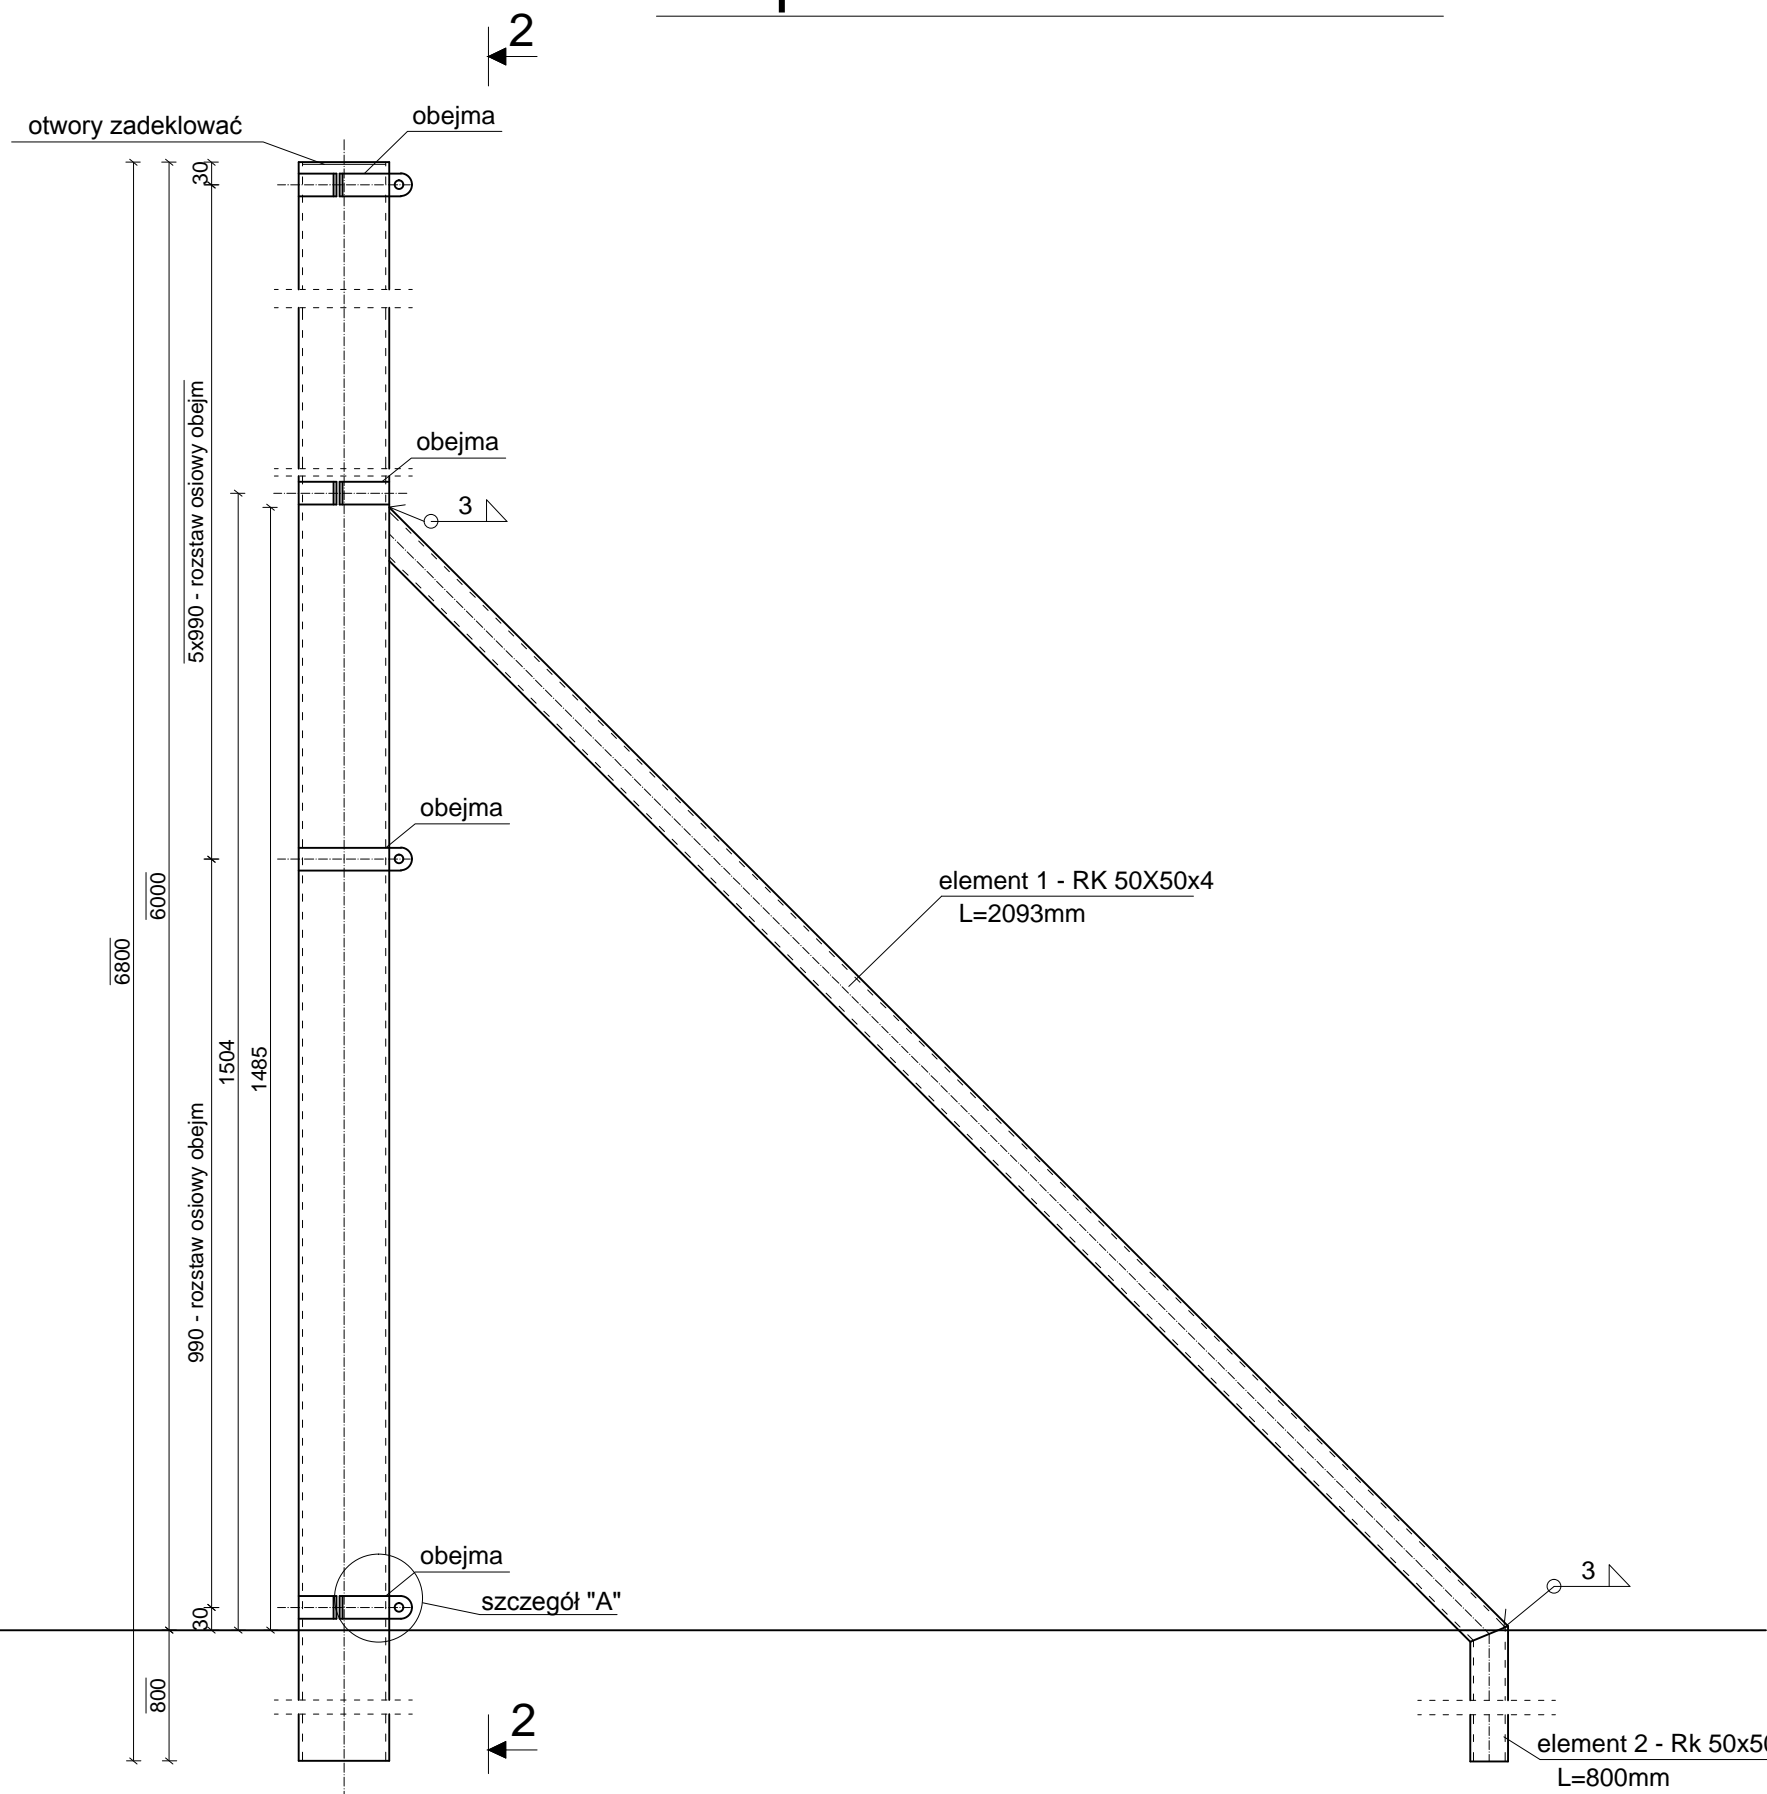


UWAGA!
1. Wymiary podano w milimetrach.
2. Wymiary xxx nie są w skali.

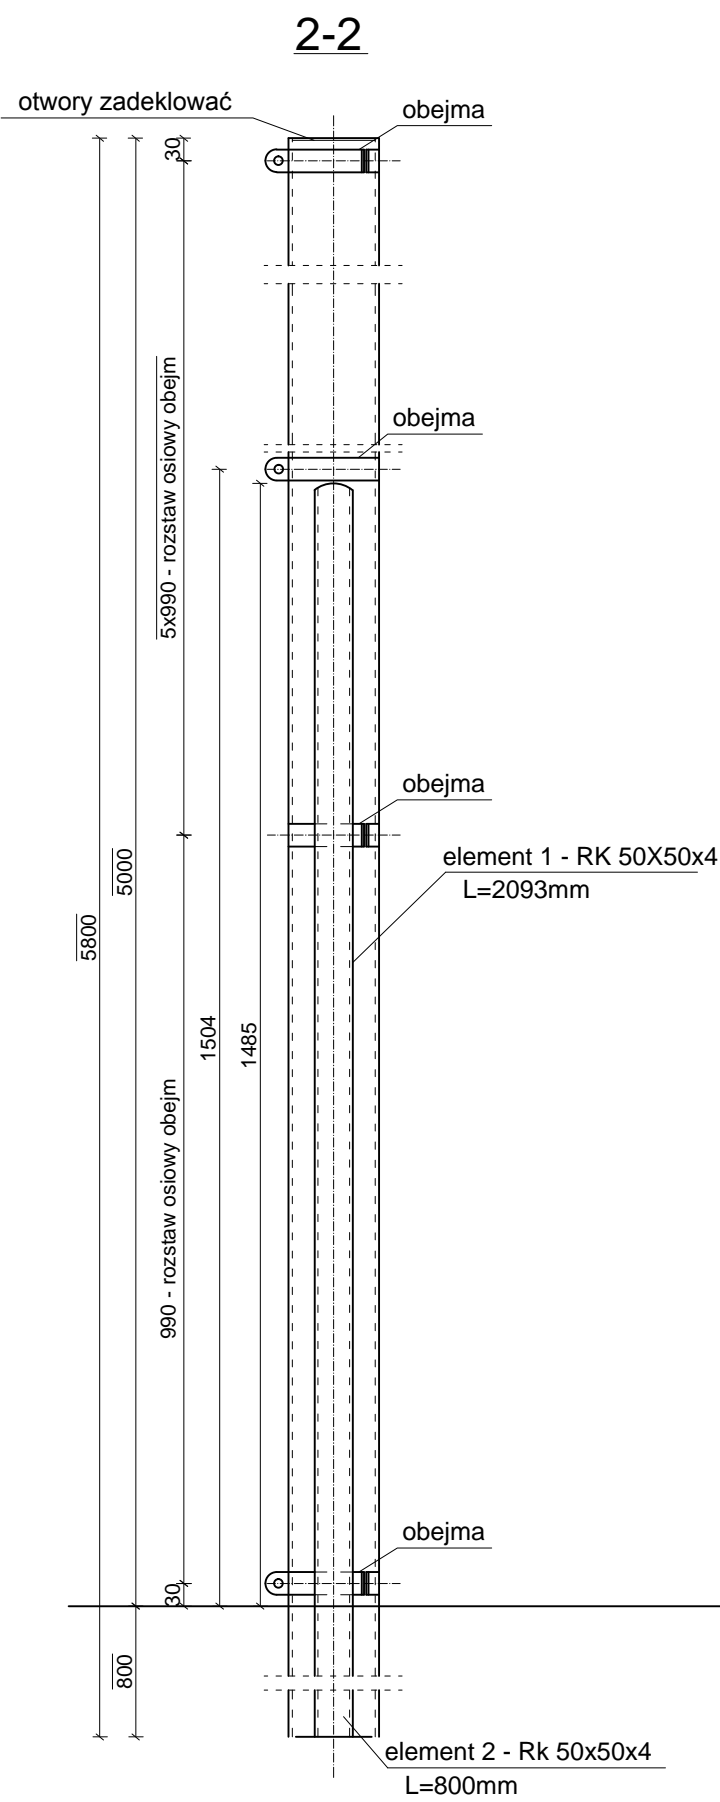

Słup S2a - Rk 120x120x5 - podparty w dwóch kierunkach elementem 1 i elementem 2


Stal St3s
Elektroda ER146

Słup S1 - Rk 100x60x5

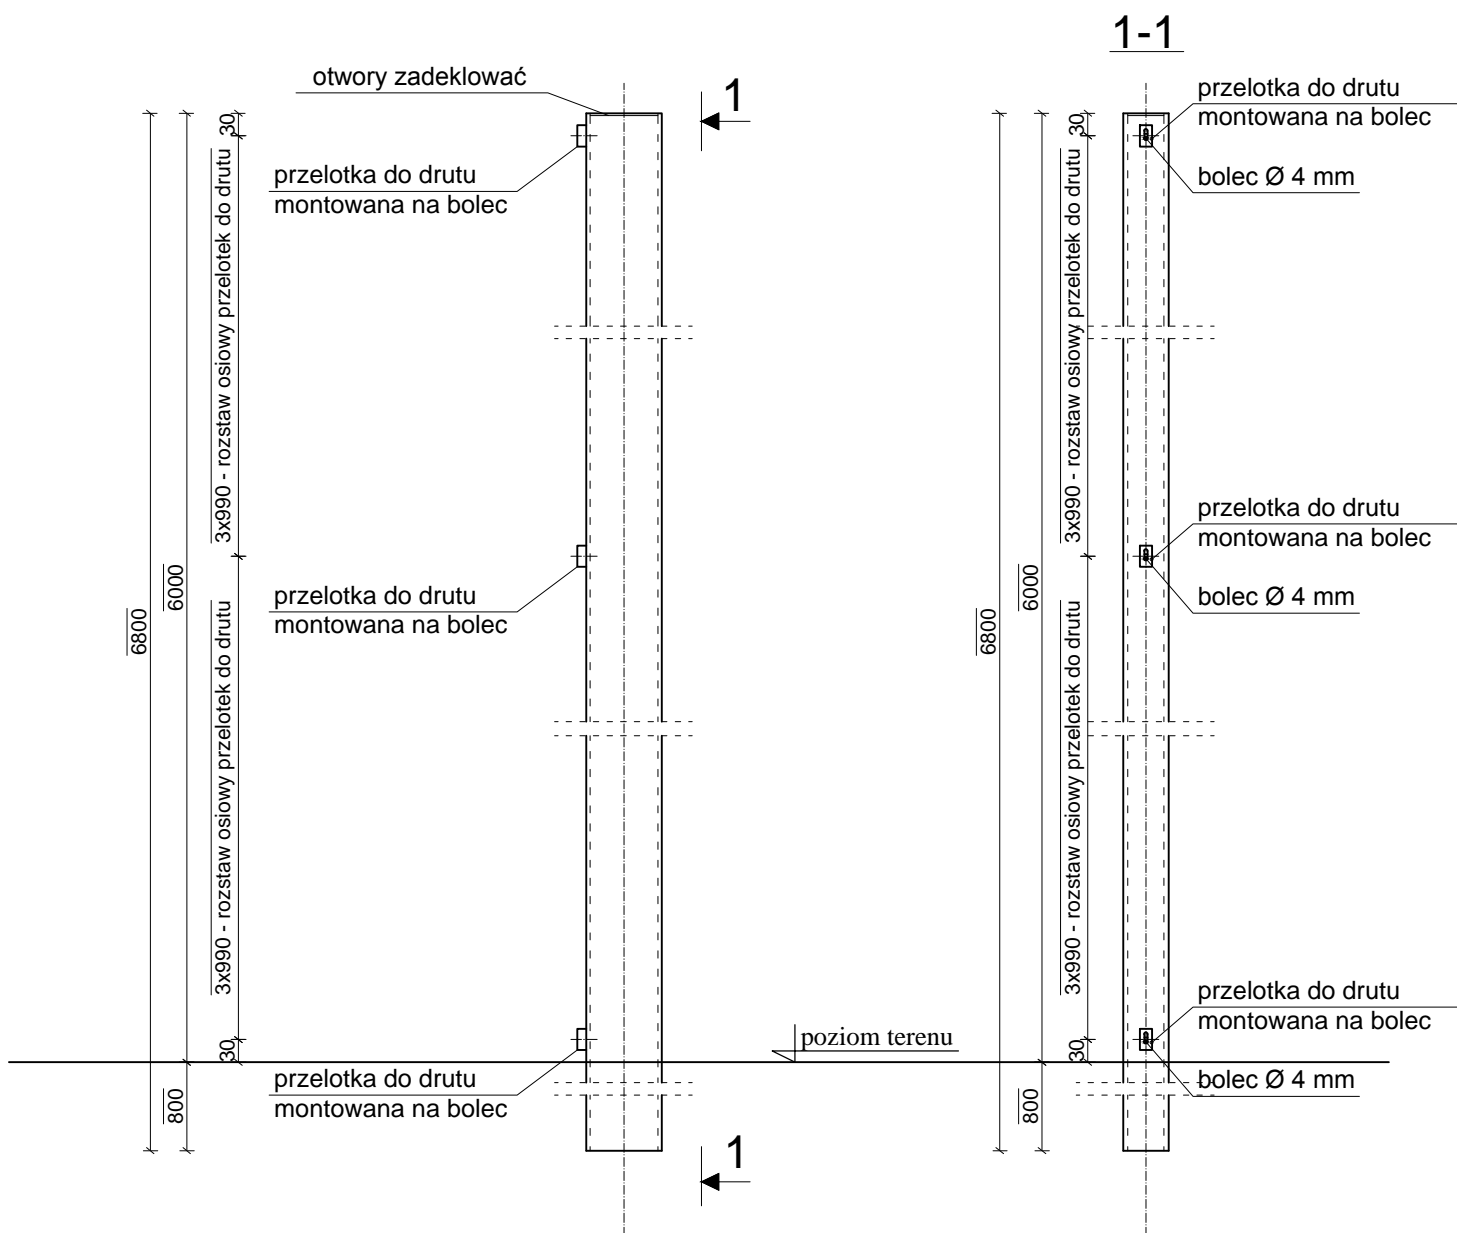

UWAGA!
1. Wymiary podano w milimetrach.
2. Wymiary xxx nie są w skali.

Szczegół "A"
skala 1:10

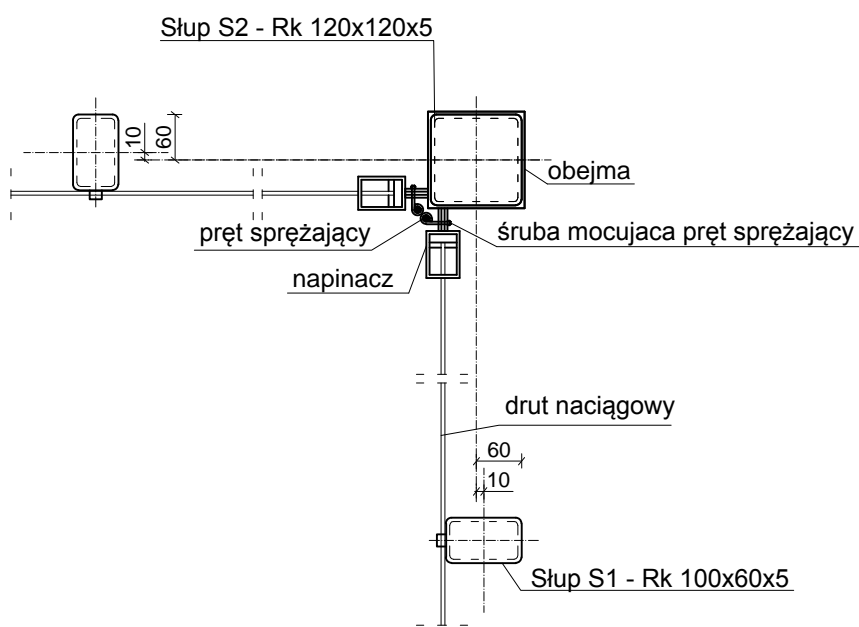

inwest BAU <small>BIURO PROJEKTOWO-BUDOWLANE</small>		Inwest-Bau Biuro Projektowo-Budowlane 39-200 Dębica ul. Kawęczńska 142 A	tel. 0-14 68 16 350 fax. 0-14 68 16 349
Nazwa i adres inwestycji: Budowa boisk rekreacyjnych oraz elementów małej arch. w miejscu publicznym (ze sprzętem rehab.) w miejscowości Janowiec na terenie gminy Radomyśl Wielki.		Nr projektu 05/2014	
Temat rysunku: Słup S1, Słup S2, Szczegół „A” w Janowcu.		Branża: konstrukcja	Nr rysunku K-3
Projektował	mgr inż. arch. Marek Krystek UAN 8346/75/86	podpis	Skala 1:10
Opracował	Maciej Litwin	podpis	Data 03.2014