POMPOWNIA PPb2

PRZEKRÓJ A–A

SKALA 1:50 [m]

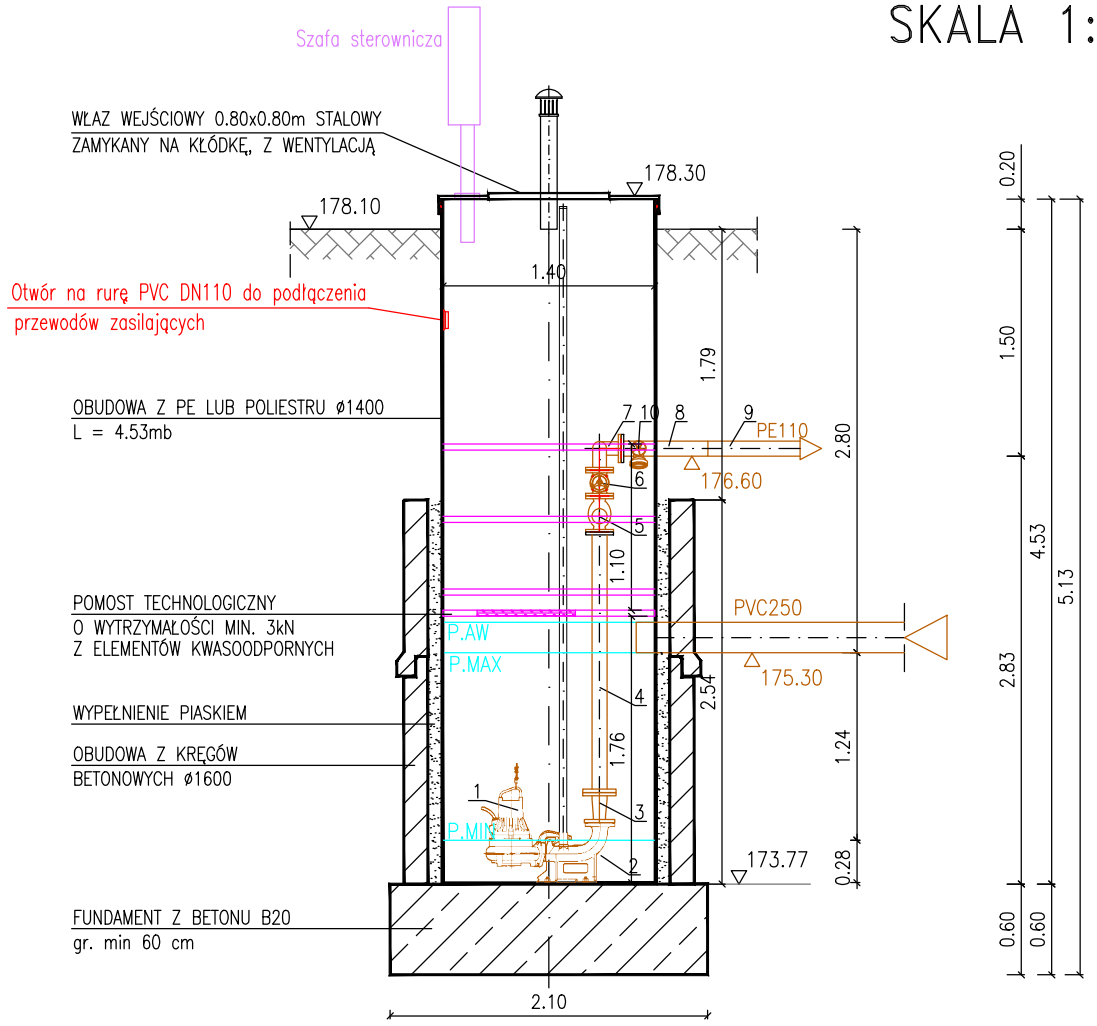

RZUT

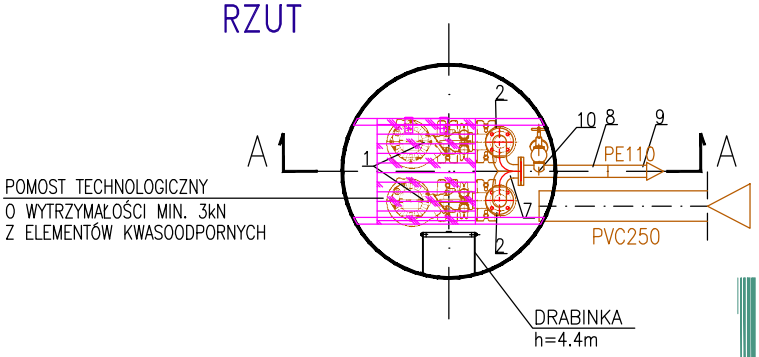

LEGENDA:

1.	POMPA Q=3.7dm3/s, Hp=4.7m	2szt.
2.	STOPA Z KOLANEM ø80	2szt.
3.	REDUKCJA KOŁNIERZOWA FFR100/80	
4.	KRÓCIEC STALOWY K/O Dn100; L=1.70m	2szt.
5.	ZAWÓR ZWROTNY Dn100	2szt.
6.	ZASUWA ODCINAJĄCA Dn100	2szt.
7.	TRÓJNIK Dn100/100 – WYKONANIE INDYWIDUALNE (POŁĄCZENIE "PORTKOWE")	1szt.
8.	PRZEJŚCIE PE–STAL Dn100	1szt.
9.	RURA PE110x6.6 (Materiał PE100, SDR17, PN10)	
10.	ZŁĄCZKA DN50 DO PŁUKANIA I SPUSTU ŚCIEKÓW	1szt.

NAZWA I ADRES OBIEKTU:
KANALIZACJA SANITARNA DLA PNIA, DĄBIA I PODBORZA
GM. RADOMYŚL WIELKI POW. MIELECKI WOJ. PODKARPACKIE
GMINA RADOMYŚL WIELKI, RYNEK 32, RADOMYŚL WIELKI

PRZEDMIOT RYSUNKU:
SCHEMAT WYSOKOŚCIOWY POMPOWNI PPb2

PROJEKTANT: mgr inż. Marek MATYJEWICZ BUA 8346/132/ i 169/88 specjalność instalacje i sieci sanitarne	DATA/PODPIS: 11.2008
OPRACOWAŁ: mgr inż. Anna CZAJA .	DATA/PODPIS: 11.2008
SPRAWDZAJĄCY: mgr inż. Grzegorz PABJAN S–199/02 specjalność instalacje i sieci sanitarne	DATA/PODPIS: 11.2008

DATA:	SKALA:	NR RYS.:
11.2008	1:50	47
		NR STR.:

PRO–IN–MAT

33–100 TARNÓW, ul. Ujejskiego 12, tel. 627–26–37, fax 627–26–37 w.16