


Węzeł przyłączeniowy

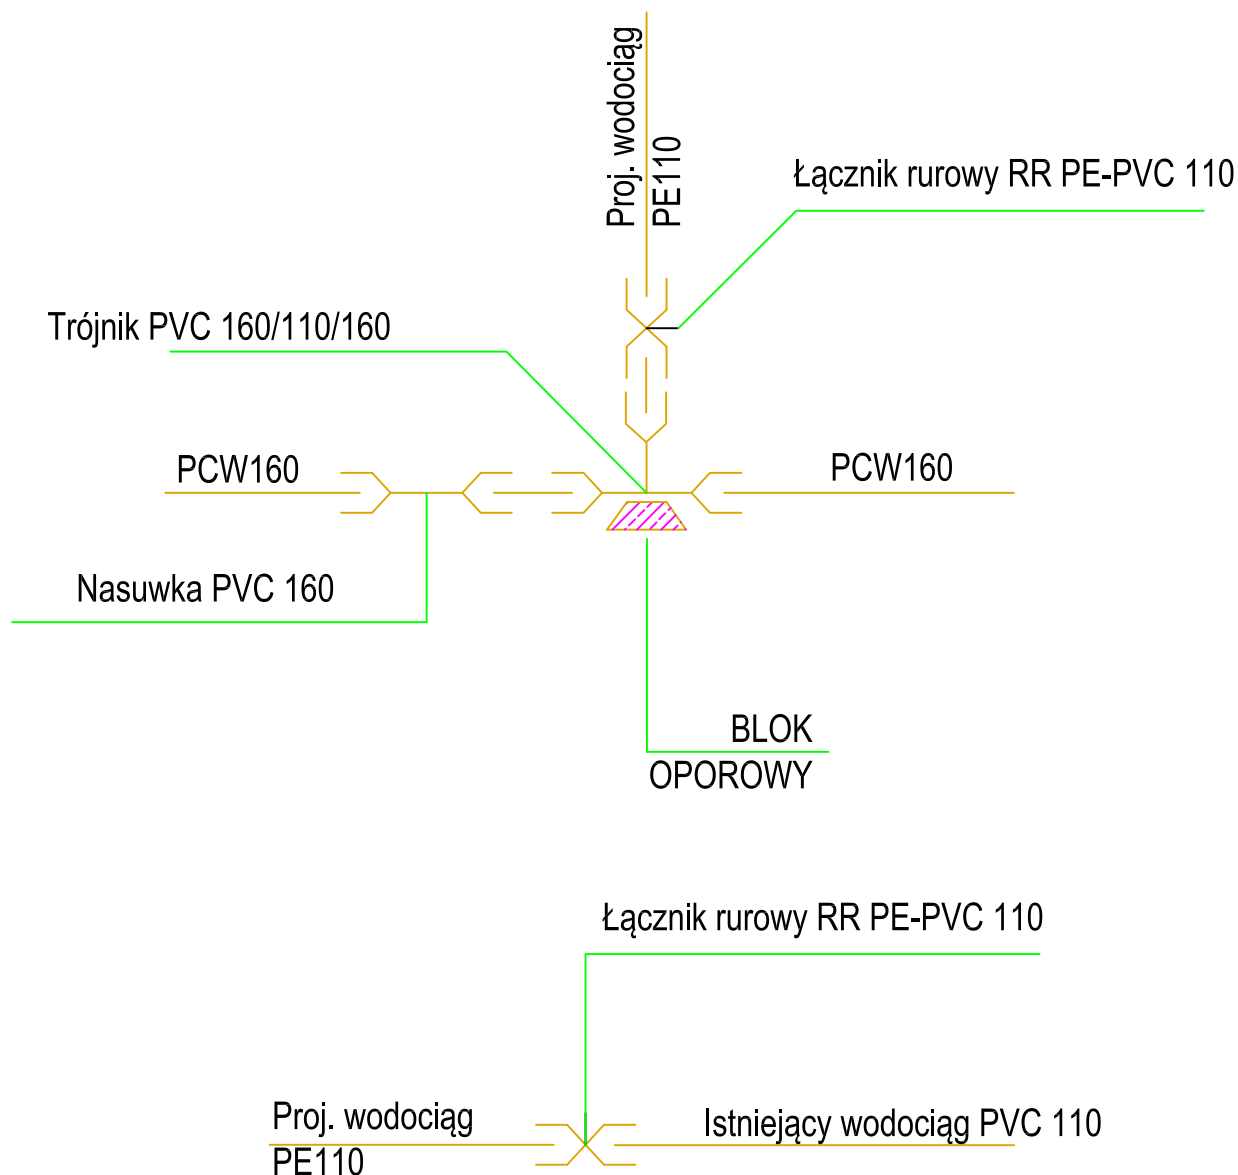

<p>Obiekt : budowa sieci wodociągowej rozdzielczej w miejscowości Ruda Inwestor : Gmina Radomyśl Wielki ul. Rynek 32 Budowa : Ruda nr.dz.3117 , 3111, 3116, 2081, 3121, 3122, 3123, 3124/1, 3125, 3126/1, 3128/2, 3128/1, 3130, 3131, 3156, 3133, 3134, 3135, 3143, 3141, 3147, 2508, 2509, 2510, 2511, 2512, 2513/2, 2514, 2515, 2516, 2519, 2520, 2521, 2526/1, 2529, 2531, 2536 gmina Radomyśl Wielki</p>					
<div>SKALA 1:10</div>	Tytuł rysunku	Schematy montażowe węzłów włączeń			
	Nr rysunku	Projektował mgr inż. Tadeusz Rusinowski PDK/0035/POOS/10	Specjalność Instalacyjna w zakresie instalacji i urządzeń wodociagowych - kanalizacyjnych, ciepłych, wentylacyjnych i gazowych do projektowania bez ograniczeń	Data luty 2017	Podpis
		Sprawdził mgr inż. Bogdan Łukaszek upr.bud.nr.44/96	Specjalność Instalacyjna w zakresie instalacji i urządzeń wodociagowych - kanalizacyjnych, ciepłych, wentylacyjnych i gazowych do projektowania bez ograniczeń	Data luty 2017	Podpis