



skala 1:20

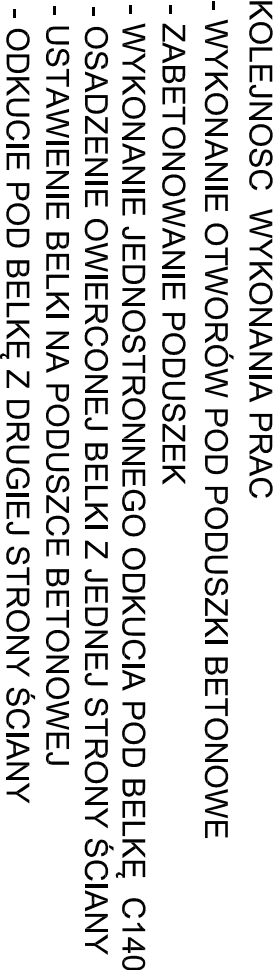

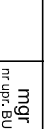

invest
BAU

BUDOWNICTWO I PROJEKTOWANIE

tel. 0-14 68 16 350
fax. 0-14 68 16 349

Temat rysunku :

Nadproże stalowe 2x140

Nr rysunku:

K-2

Projektował

mgr inż. Wojciech Wołak
nr upr. : PDK/0082/POKOPa w specjalności: konstr. - budowli.

Skala:

1:100

Opracowanie

Krzysztof Labak

podpis

Sprawdził

mgr inż. Kazimierz Łaba
nr upr. : BUA-VMB-5454/15580 w specjalności: konstr. - budowli.

podpis

Data:

12.2014

Nr projektu:

11/2014

Wszelkie Prawa Zastrzeżone Kopiowanie Zabronione .