


v 160 l=10m, 2%

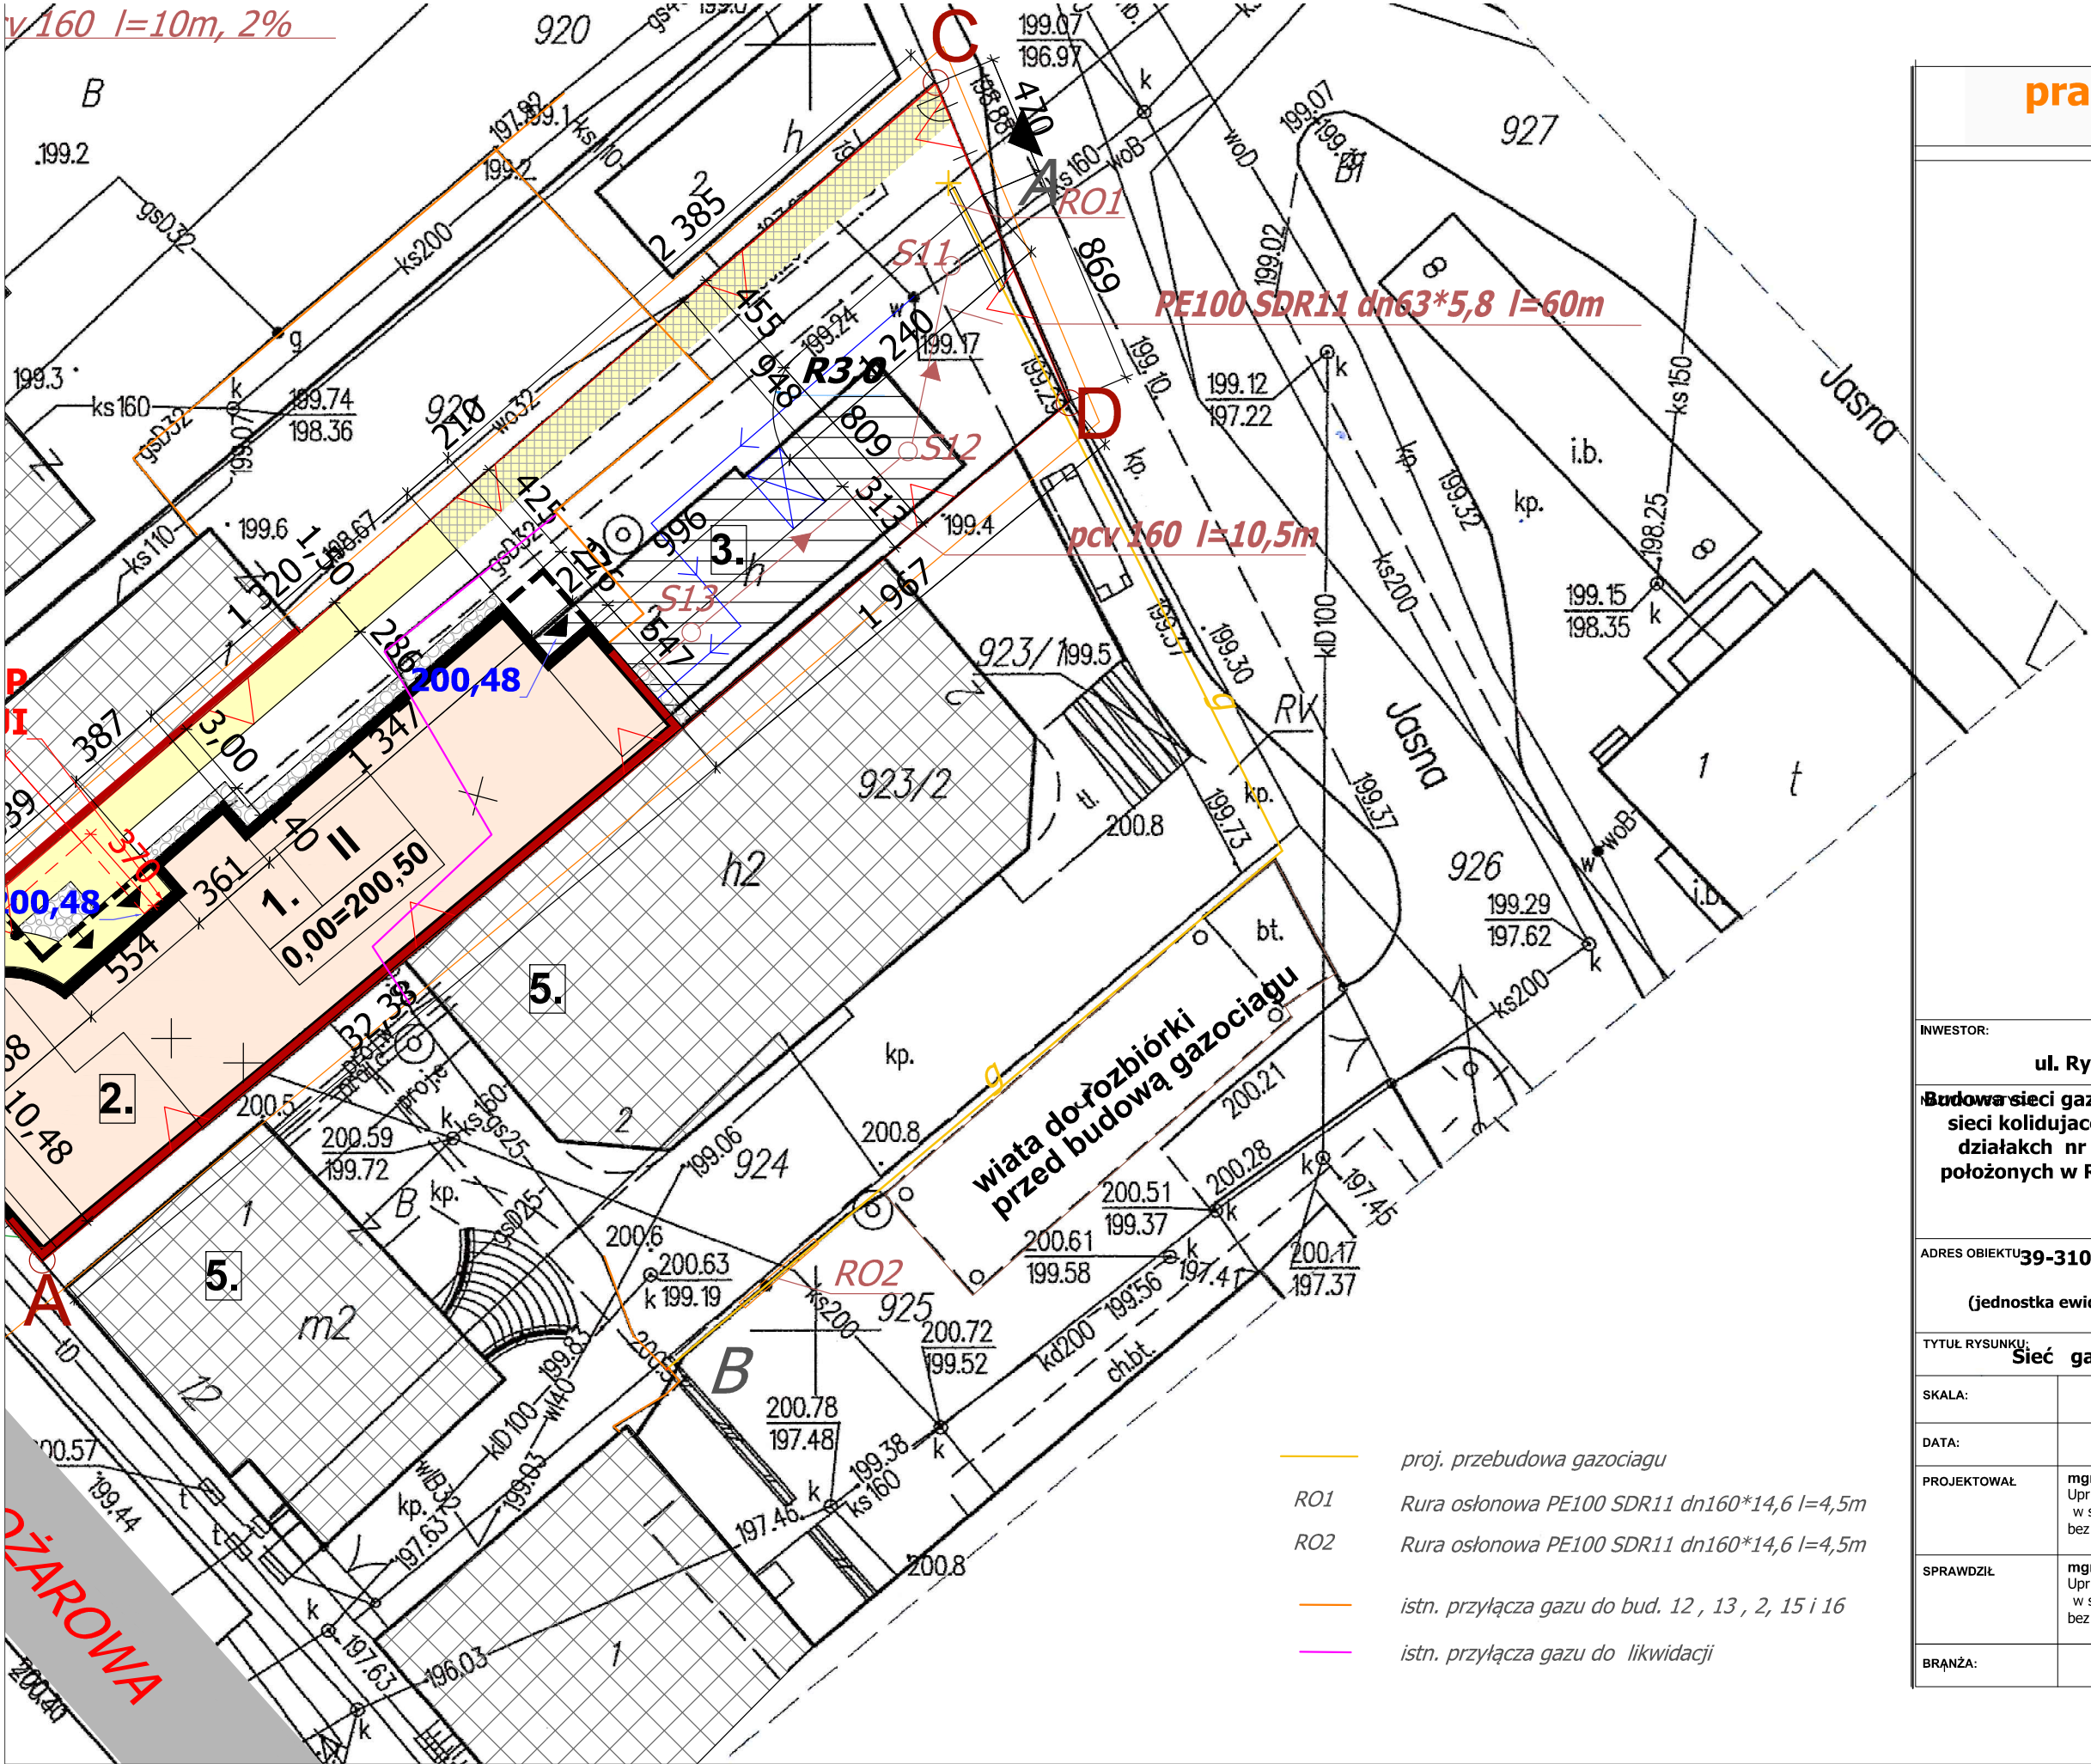

pracownia projektowa
architekt magdalena hasek

39-300 Mielec, ul. Moniuszki 3/2, e-mail: mhasiek@poczta.onet.pl

INWESTOR: Gmina Radomyśl Wielki ul. Rynek 32, 39-310 Radomyśl Wielki			
Budowa sieci gazowej (w związku z likwidacją odcinka sieci kolidującej z planowaną budową budynku na działkach nr ewid. 924, 922, 923/1, 923/2, 925 położonych w Radomyślu Wielkim i rozbiórka wiaty gospodarczej			
ADRES OBIEKTU: 39-310 RADOMYŚL WIELKI, ul. Rynek 13, dz. nr ew. 922, 923/1, 925 (jednostka ewidencyjna: 181108_4 MIASTO RADOMYSŁ WIELKI, obręb: 0072_RADOMYŚL WIELKI)			
TYTUŁ RYSUNKU: Sieć gazowa -schemat wykopu dla rur PE			
SKALA:	1:250	NR RYS.	Gz 2'
DATA:	SIERPIEŃ 2018		
PROJEKTOWAŁ:	mgr inż. Ewa Wiącek Upr. bud.15/99 do projektowania w specjalności instalacyjnej bez ograniczeń		
SPRAWDZIŁ:	mgr inż. Bogdan Łukaszek Upr. bud.44/96 do projektowania w specjalności instalacyjnej bez ograniczeń		
BRANŻA:	INSTALACYJNA		PROJEKT BUDOWLANY