


Legenda:

— rura gazowa stalowa

RO rura osłona z uszczelnieniem elastycznym
KG4P kuchenka gazowa 4 palnikowa
KCO i CWU - proj. kocioł ciepłej wody użytkowej
i centralnego ogrzewania

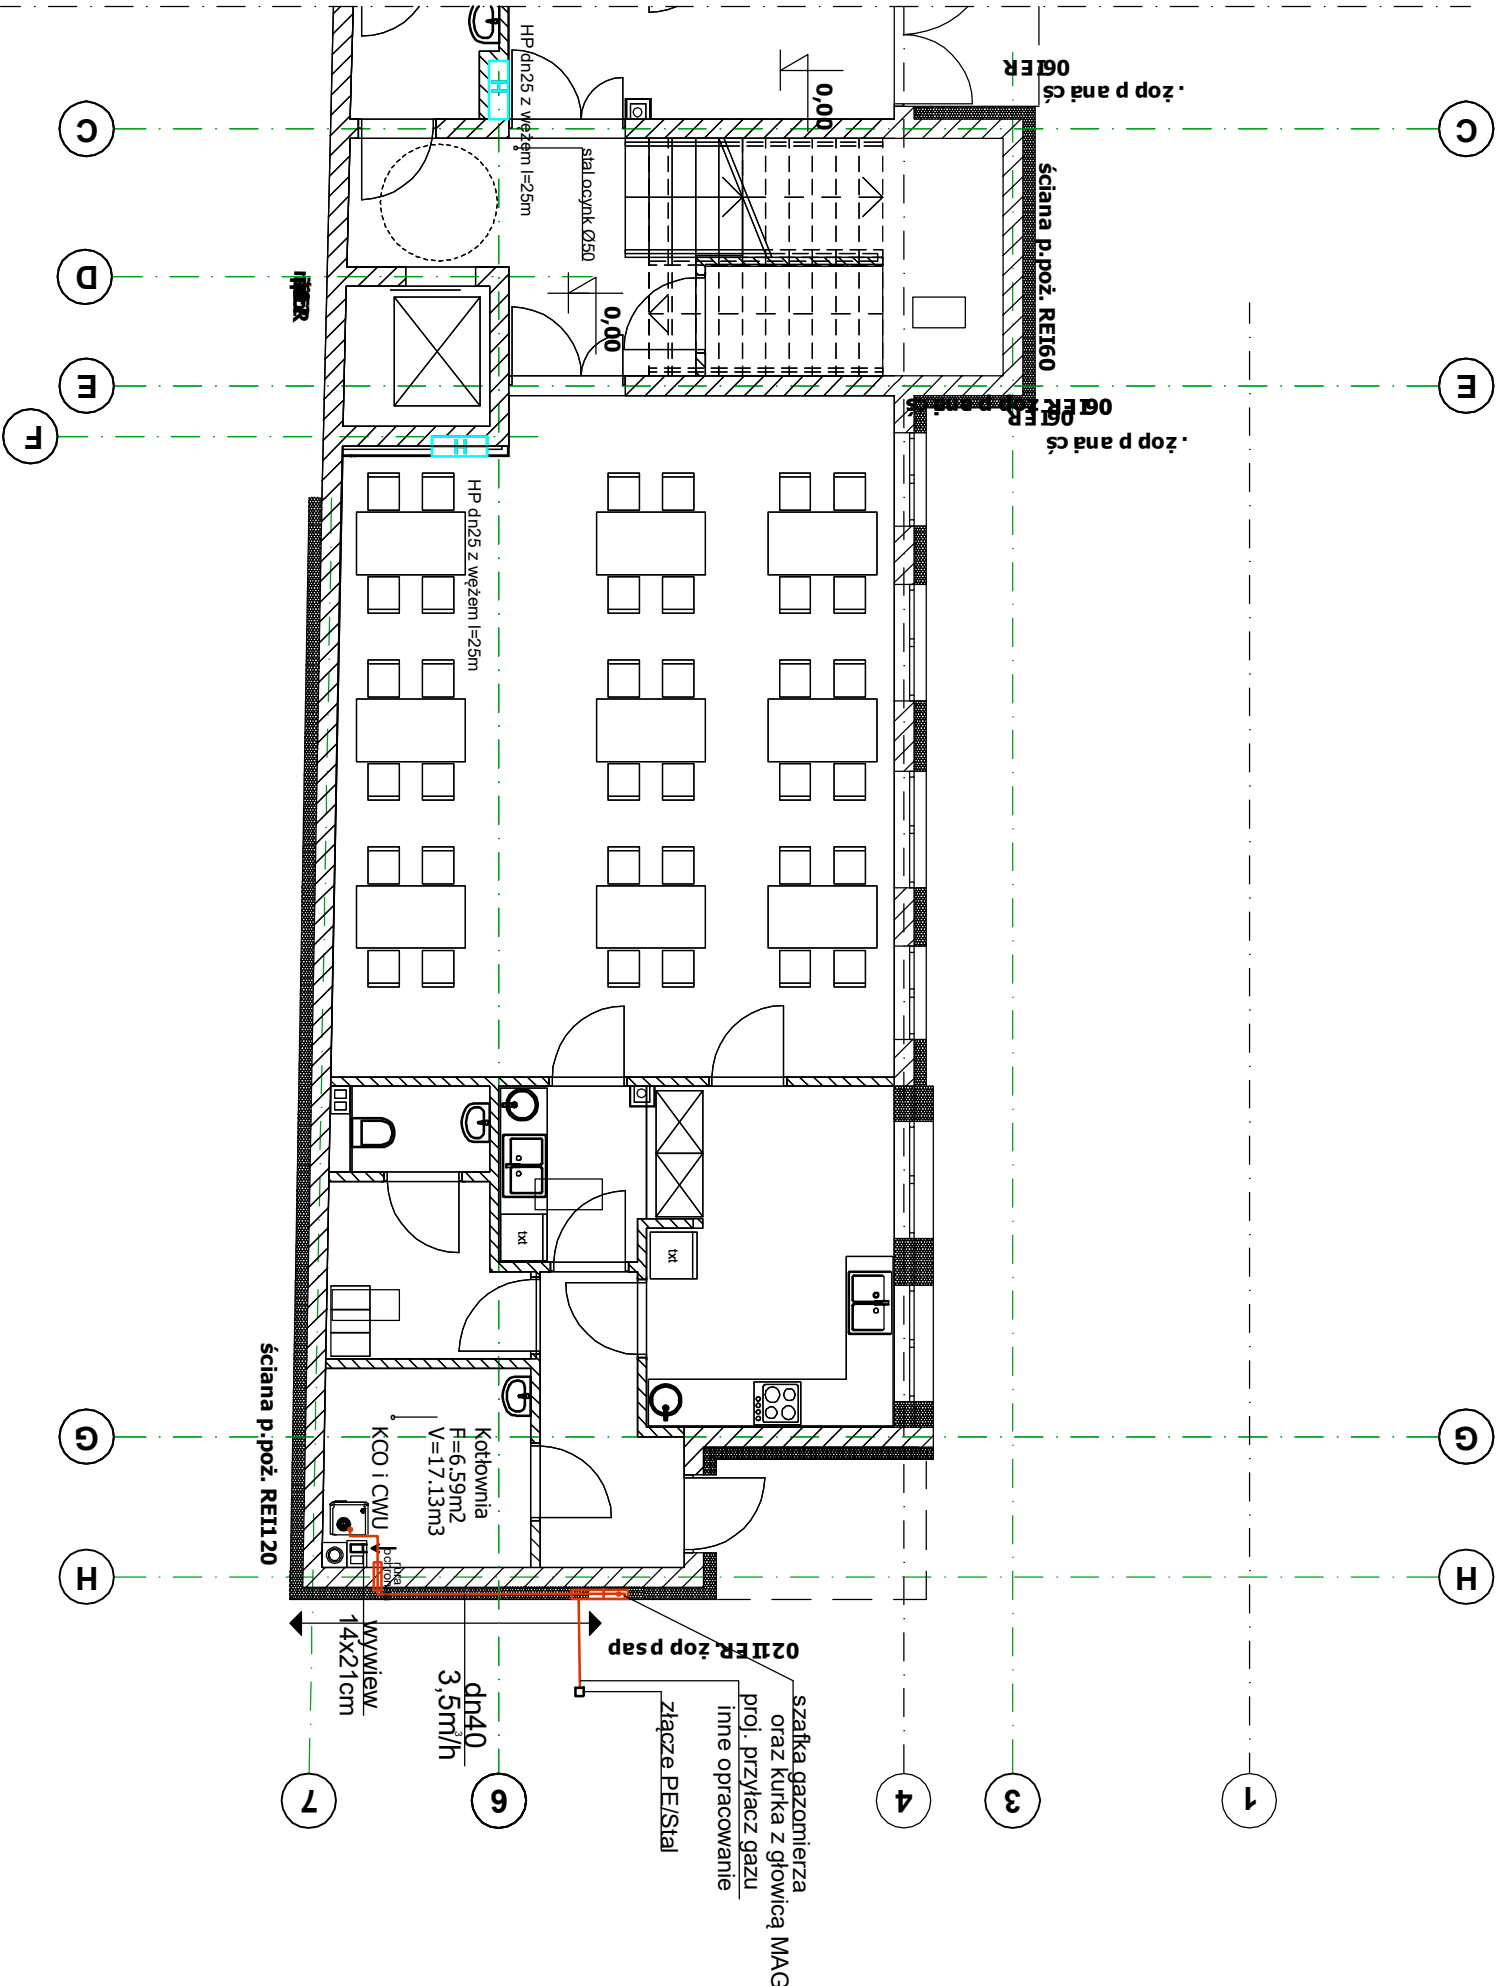

INWESTOR: Gmina Radomyśl Wielki ul. Rynek 32, 39-310 Radomyśl Wielki		
NAZWA INWESTYCJI: Rewitalizacja terenów i budynków w Radomyślu Wielkim – budowa budynku usługowego (m.in. domu dziennego pobytu)		
ADRES OBIEKTU 39-310 RADOMYŚL WIELKI, ul. Rynek 13, dz. nr ew. 922 (jednostka ewidencyjna: 181108_4 MIASTO RADOMYŚL WIELKI obrbp: 0072_RADOMYŚL WIELKI)		
TYTUŁ RYSUNKU: Rzut parteru - instalacja gazowa		
SKALA:	1:100	NR RYS. GAZ1
DATA:	KWIECIEŃ 2018	
PROJEKTOWAŁ	mgr inż. Ewa Wiącek Upr. bud.15/99 do projektowania w specjalności Instalacyjnej bez ograniczeń	
SPRAWDZIŁ	mgr inż. Bogdan Łukaszek Upr. bud.44/96 do projektowania w specjalności Instalacyjnej bez ograniczeń	
BRANŻA:	INSTALACYJNA	PROJEKT BUDOWLAN