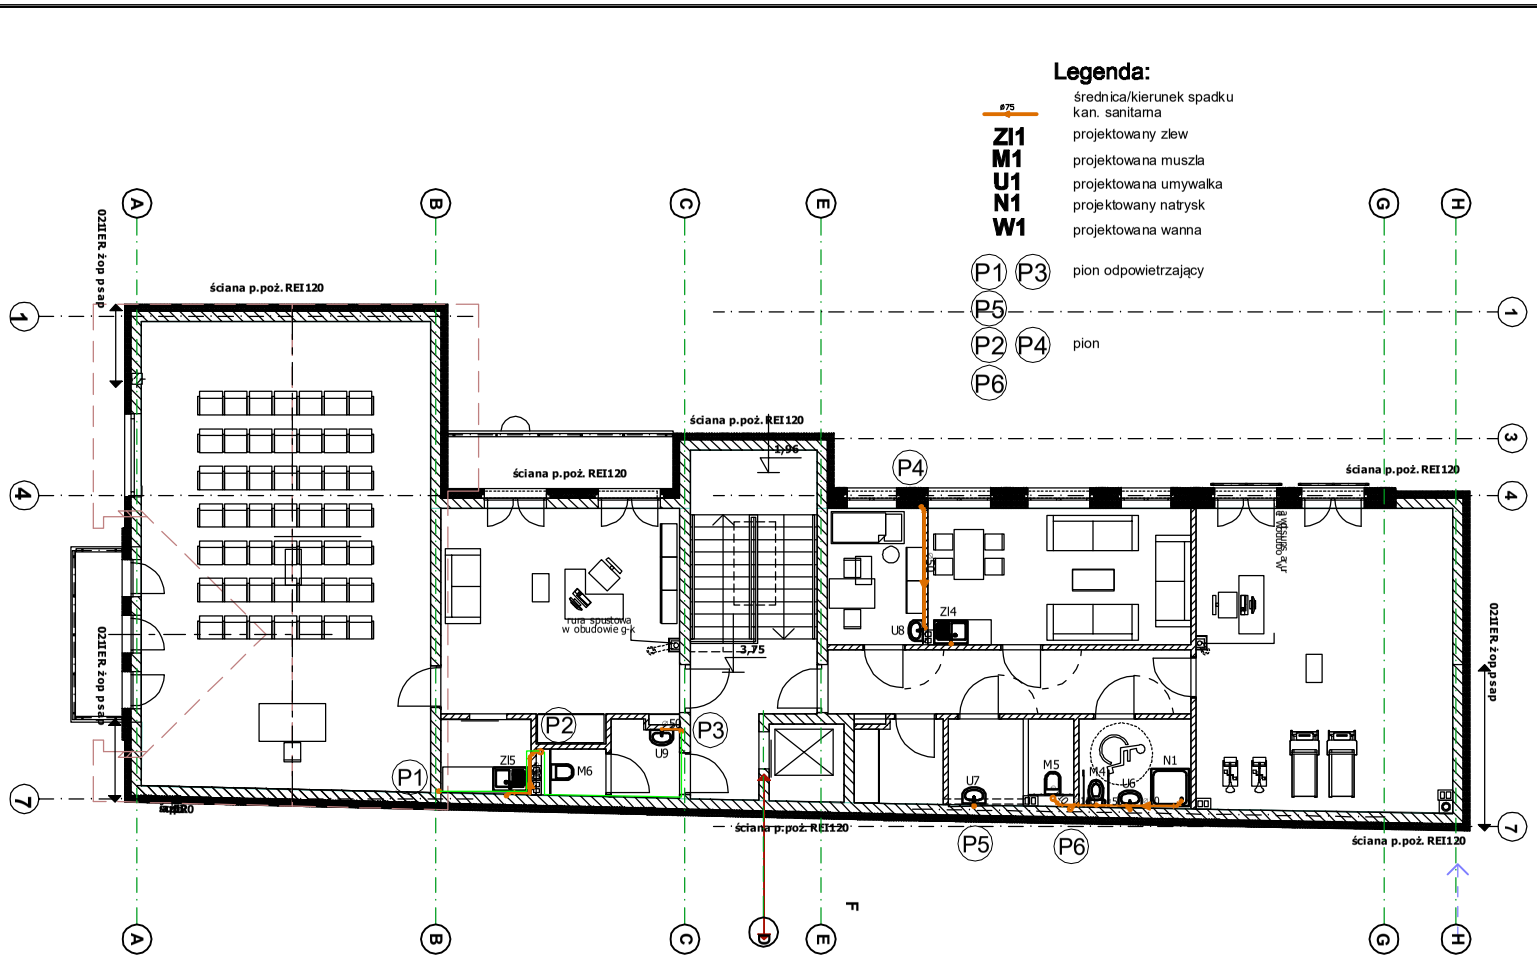


pracownia projektowa
architekt magdalena hasek
39-300 Mielec, ul. Mickiewicza 3/2, e-mail: mhasek@poczt

INWESTOR:
**Gmina Radomyśl Wielki**
**ul. Rynek 32, 39-310 Radomyśl Wielki**

NAZWA INWESTYCJI:
**Rewitalizacja terenów i budynków w Radomyślu Wielkim – budowa budynku usługowego (m.in. domu dziennego pobytu)**

ADRES OBIEKTU:
**39-310 RADOMYŚL WIELKI, ul. Rynek 13, dz. nr ew. 922**
**(jednostka ewidencyjna: 181108_4 MIASTO RADOMYSL WIELKI obręb: 0072_RADOMYŚL WIELKI)**

TYTUŁ RYSUNKU:
**Rzut pietra - kanalizacja**

| | | | |
|---|---|---|---|
| SKALA: | 1:100 | NR RYS. | KI2 |
| DATA: | KWIECIEŃ 2018 | | |
| PROJEKTOWAŁ | mgr inż. Ewa Wiącek<br>Upr. bud.15/99 do projektowania w specjalności instalacyjnej bez ograniczeń | | |
| SPRAWDZIŁ | mgr inż. Bogdan Łukaszek<br>Upr. bud.44/96 do projektowania w specjalności instalacyjnej bez ograniczeń | | |
| BRANŻA: | INSTALACYJNA | PROJEKT BUDOWL | |