



ELEWACJE


ELEWACJA WSCHODNIA

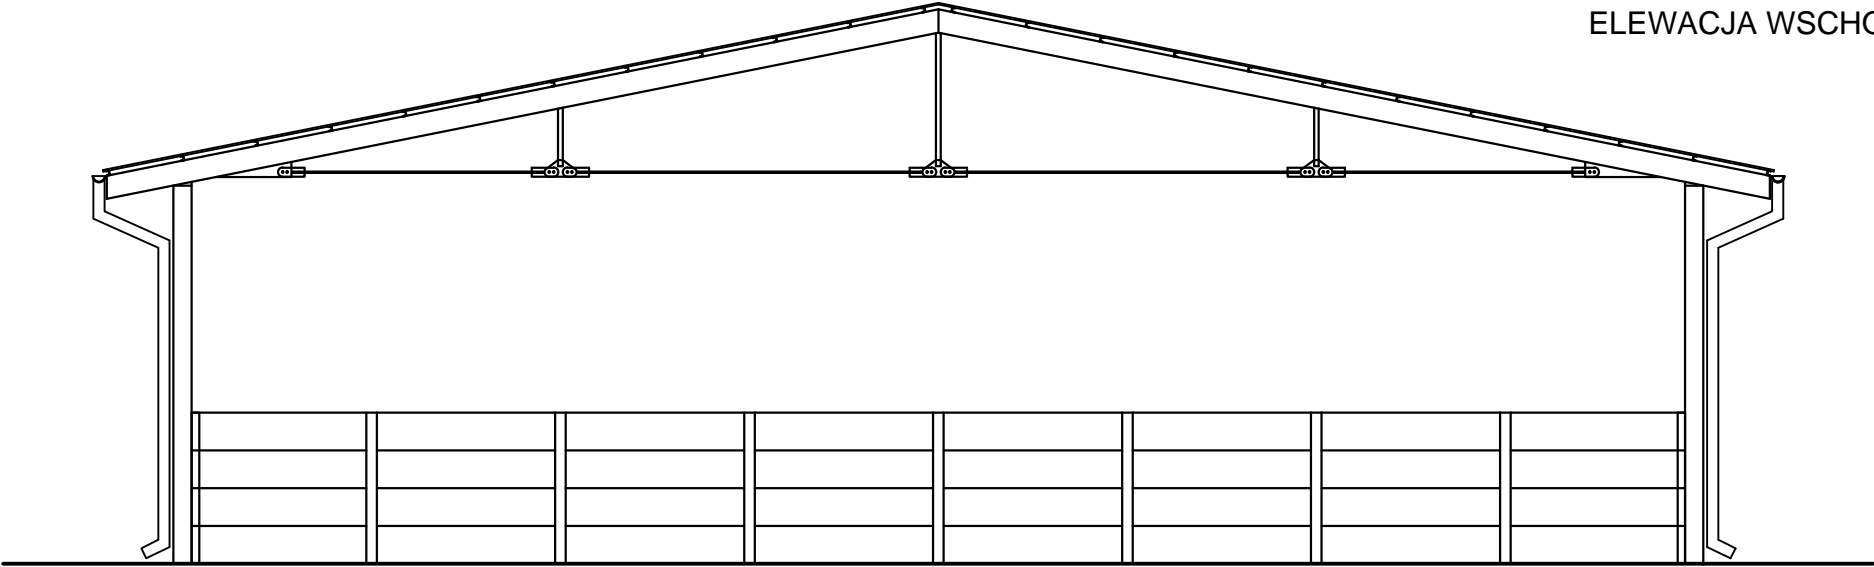


ELEWACJA ZACHODNIA

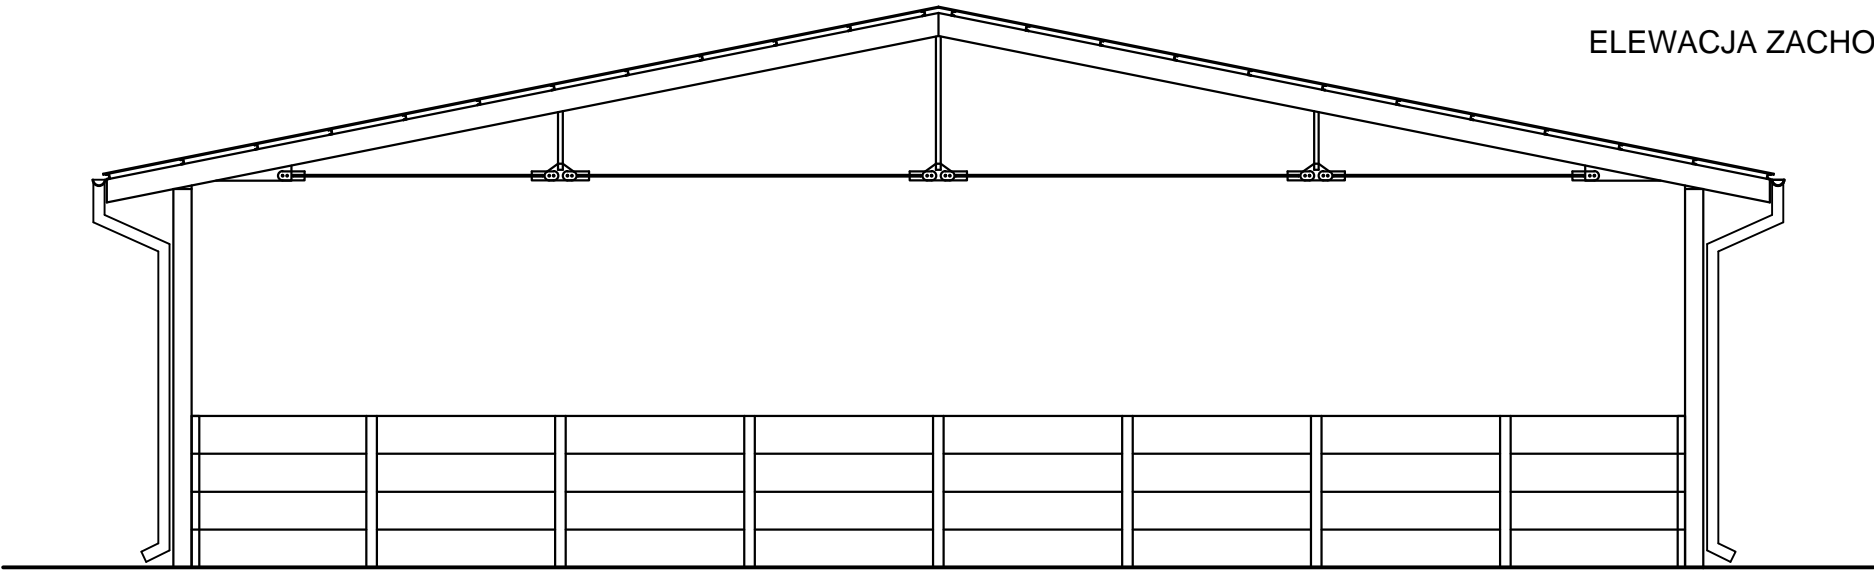

ELEWACJA PÓŁNOCNA

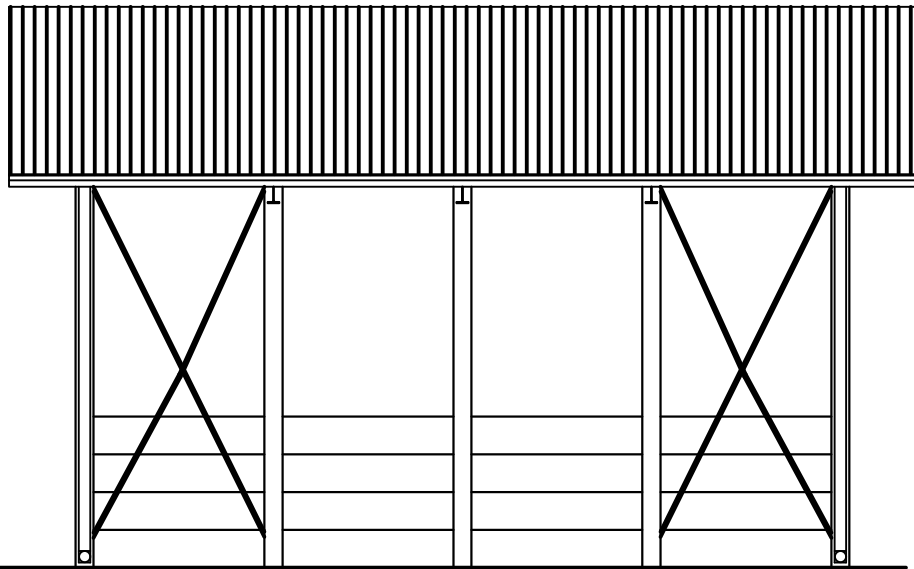

ELEWACJA POŁUDNIOWA

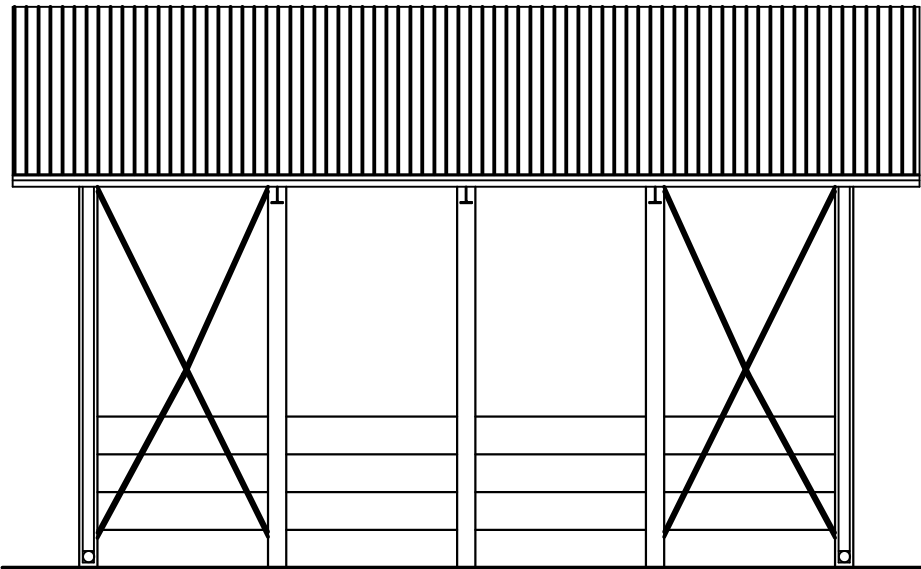

PRO-IN-MAT®

Zakład Usług Projektowych i Wykonawstwa Instalacji Sanitarnych PRO-IN-MAT
33-100 TARNÓW, UJEJSKIEGO 12, TEL. 627-26-37,621-08-66, e-mail: mmatyjewicz@poczta.okay.pl

NAZWA I ADRES OBIEKTU BUDOWLANEGO:
ROZBUDOWA OCZYSZCZALNI ŚCIEKÓW W PARTYNI
DO Q=804m³/d – GM. RADOMYŚL WIELKI

TYTUŁ:	SKALA:
WIATA STAŁOWA SUSZENIA OSADÓW – ELEWACJE	1:100

PROJEKTANT: mgr inż. PIOTR BAKA UPR.BUD.371/2000 specjalność architektoniczna	DATA: 06.2016	PODPIS:	NR RYS.: A10
---	------------------	---------	-----------------

OPRACOWAŁ: mgr inż. MAREK DOJKA	DATA: 06.2016	PODPIS:	NR STR.:
------------------------------------	------------------	---------	----------