



ELEWACJE 1:100

ELEWACJA ZACHODNIA

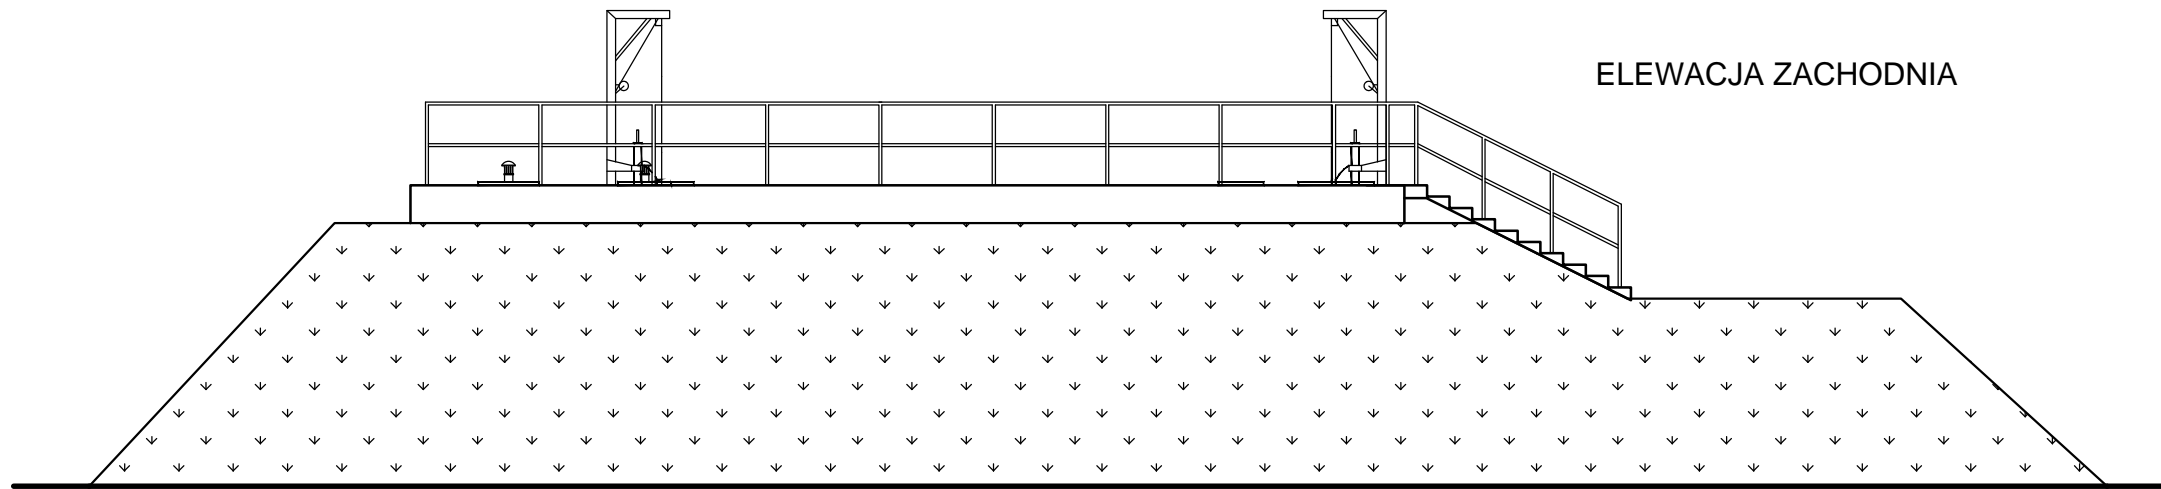


ELEWACJA WSCHODNIA

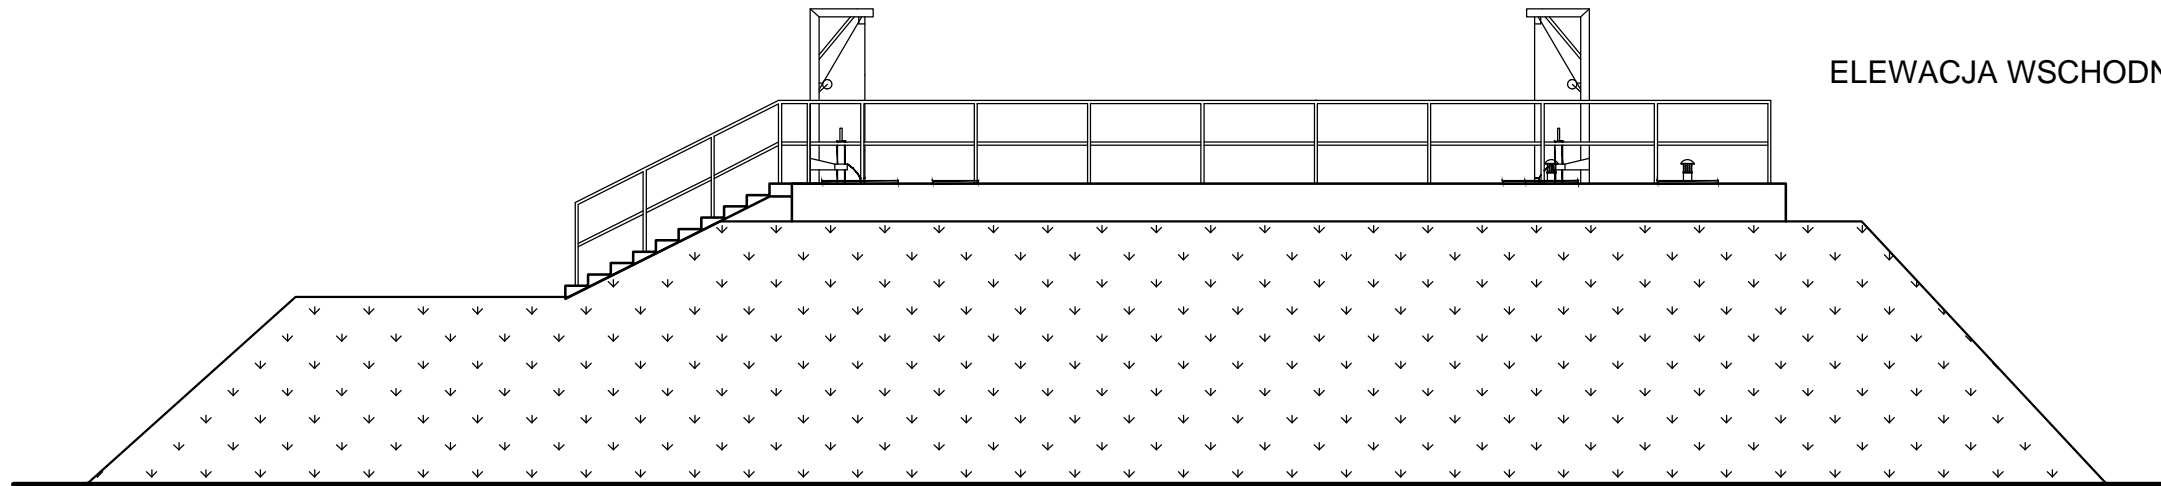


ELEWACJA PÓŁNOCNA

ISTNIEJĄCY ZBIORNIK OCZYSZCZALNI

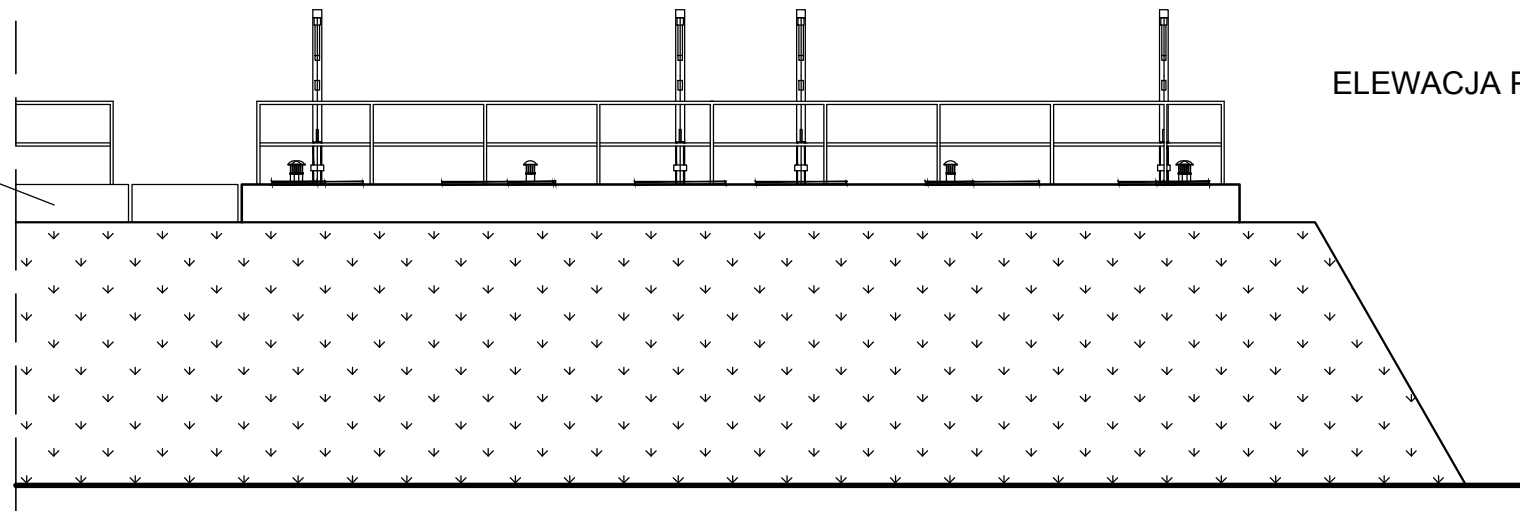

ELEWACJA POŁUDNIWA

ISTNIEJĄCY
ZBIORNIK OCZYSZCZALNI

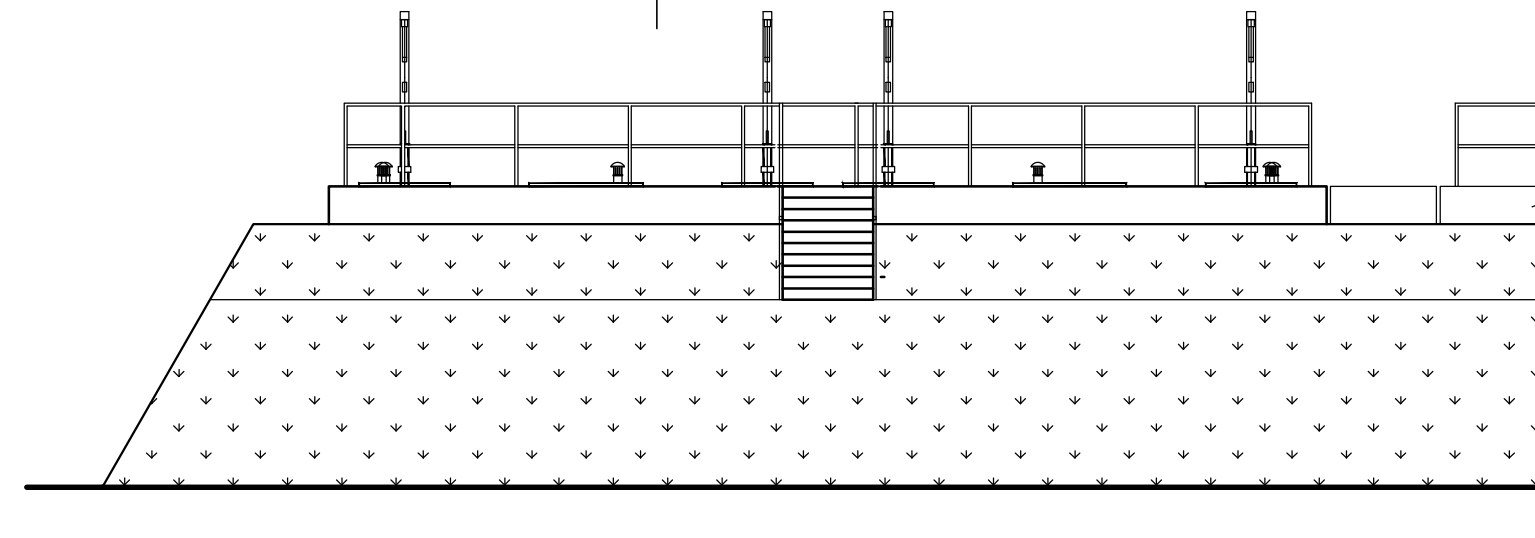

PRO-IN-MAT®

Zakład Usług Projektowych i Wykonawstwa Instalacji Sanitarnych PRO-IN-MAT
33-100 TARNÓW, UJEJSKIEGO 12, TEL. 627-26-37,621-08-66, e-mail: mmatyjewicz@poczta.okay.pl
NAZWA I ADRES OBIEKTU BUDOWLANEGO:

ROZBUDOWA OCZYSZCZALNI ŚCIEKÓW W PARTYNIE
DO $Q=804\text{m}^3/\text{d}$ – GM. RADOMYŚL WIELKI

TYTUŁ: ZBIORNIK OCZYSZCZALNI – ELEWACJE			SKALA: 1:100
PROJEKTANT: mgr inż. PIOTR BAKA UPR.BUD.371/2000 specjalność architektoniczna	DATA: 06.2016	PODPIS:	NR RYS.: A5
OPRACOWAŁ: mgr inż. MAREK DOJKA	DATA: 06.2016	PODPIS:	NR STR.: