


WIATA SUSZENIA OSADÓW RZUT

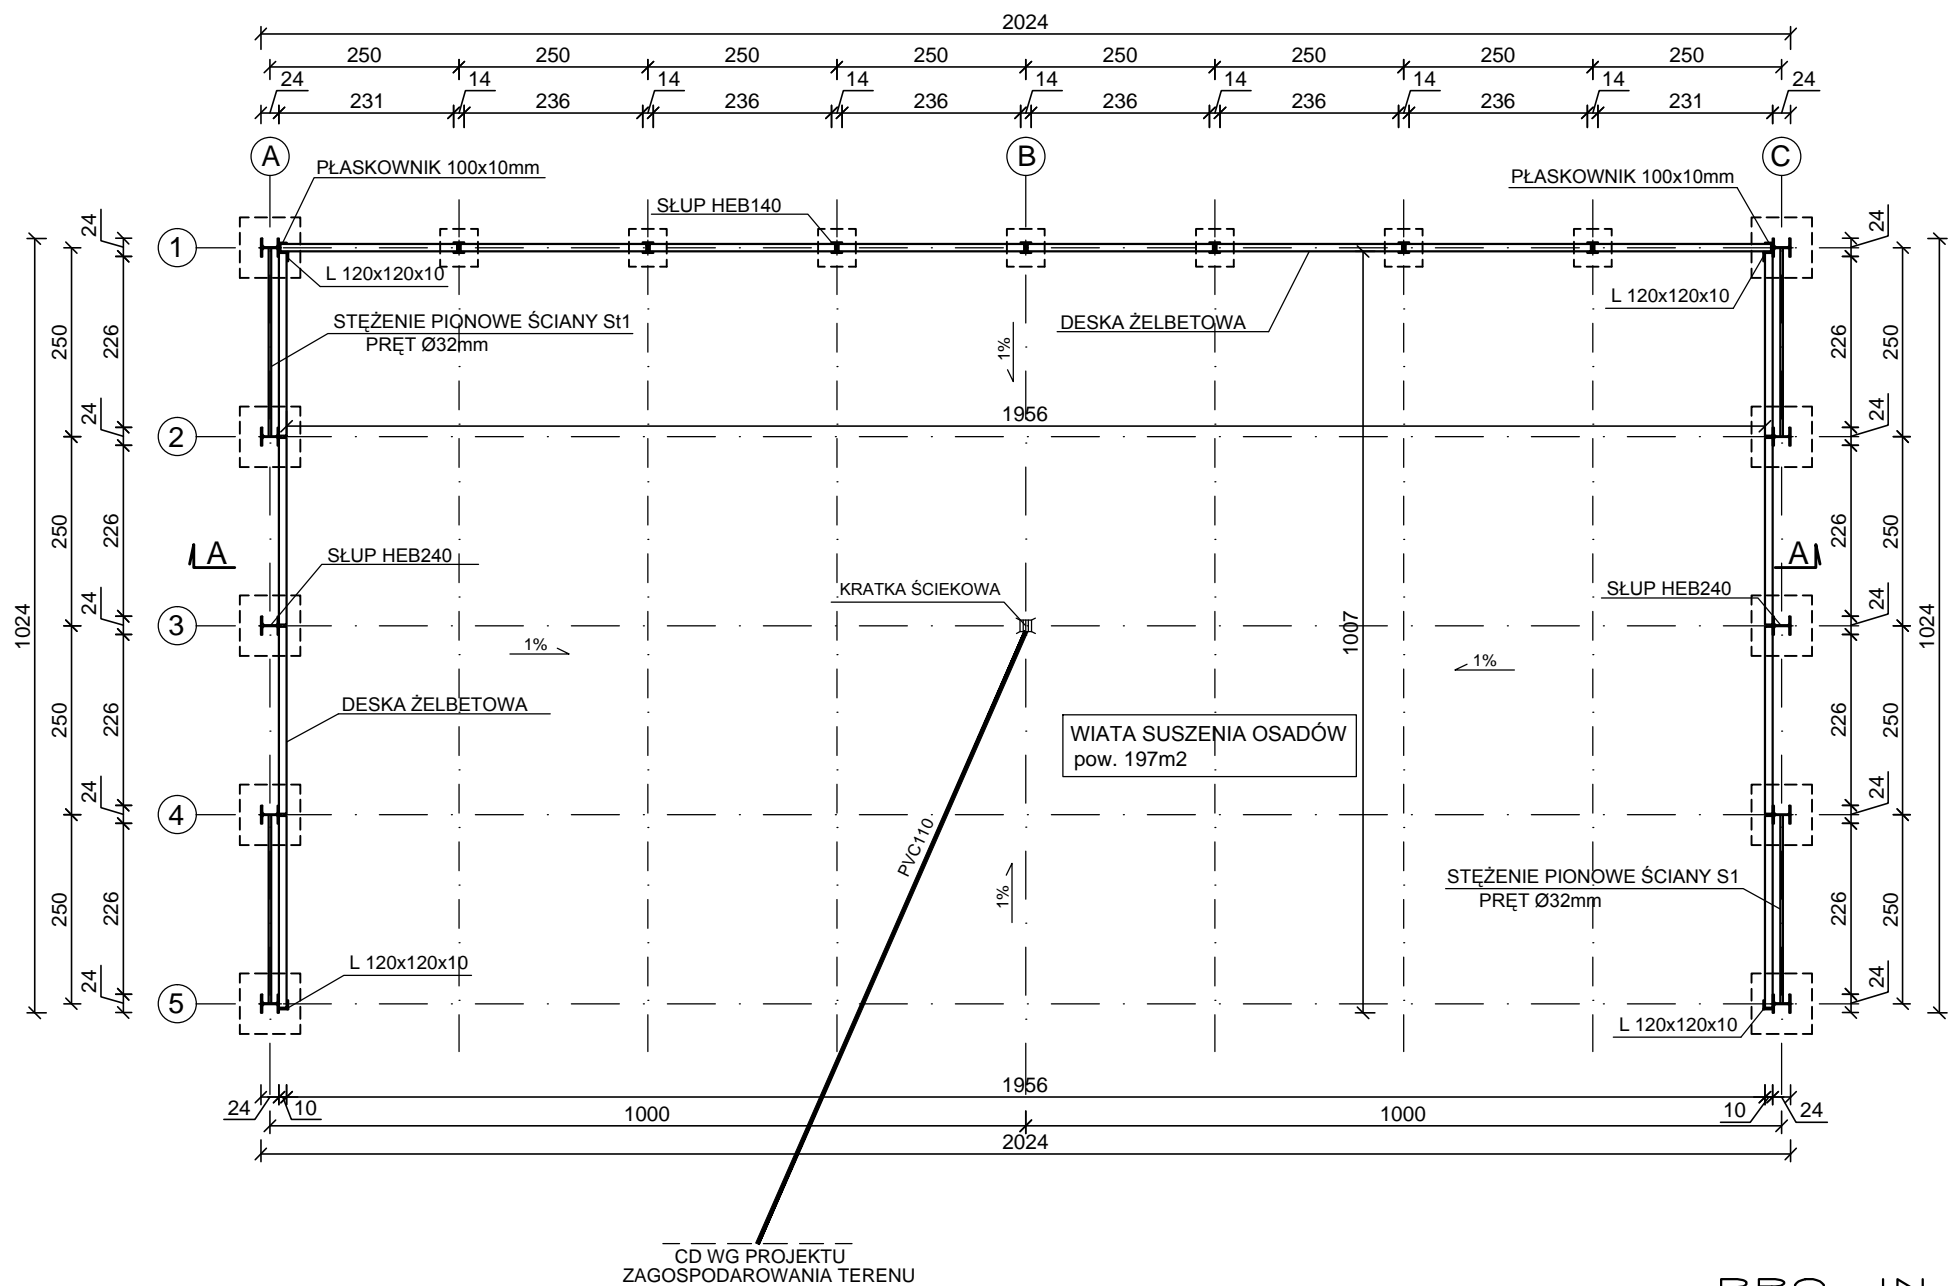

BETON B25  
STAL St3S

- UWAGI:
- 1) PREFABRYKOWANE DESKI ŻELBETOWE gr. 10cm (WYKONAĆ wg. ODRĘBNEGO RYSUNKU)
  - 2) STOPY FUNDAMENTOWE ZABEZPIECZYĆ PRZECIWWILGOCIOWO 2xSUPERFLEX 10
  - 3) POŁĄCZENIE DESEK ŻELBETOWYCH DO SŁUPÓW GŁÓWNYCH ZA POMOCĄ TRZPIENI STALOWYCH GWINTOWANYCH Ø16mm dł. 140mm Z NAKRĘTKĄ M16 kl. 4,8, SPAWANYCH DO SŁUPA, NAKŁADKĘ O WYM. 240x2000mm gr. 10mm DOCISKAJĄCĄ DESKĘ DO SŁUPA WYKONAC Z BLACHY STALOWEJ
  - 4) DESKI ŻELBETOWE MONTOWAĆ PO PO WYKONANIU PŁYTY POSADZKOWEJ
  - 5) W PŁYCE POSADZKOWEJ WIATY NALEŻY WYKONAĆ NACIĘCIA DYLATACYJNE O WYMIARACH 5X5m
  - 6) SZCZELINY DYLATACYJNE NALEŻY USZCZELNIĆ MATERIAŁEM PLASTIKOL UDM 2S W TECHNOLOGI FIRMY DEITERMANN LUB INNEJ O NIE GORSZYCH WŁAŚCIWOŚCIACH
  - 7)SPADKI NA PŁYCE POSADZKOWEJ NALEŻY UKSZTAŁTOWAĆ TAK ABY UMOŻLIWIĆ ODPŁYW WODY Z OSADU - ROZPATRYWAĆ ZGODNIE Z PROJ. BRANŻY INST. SANITARNYCH
  - 8) WSZYSTKIE ELEMENTY KONSTRUKCJI STALOWEJ ZABEZPIECZYĆ PRZED KOROZJĄ ZESTAWEM FARB EPOKSYDOWYCH

PRO-IN-MAT®			
Zakład Usług Projektowych i Wykonawstwa Instalacji Sanitarnych PRO-IN-MAT			
33-100 TARNÓW, UJEJSKIEGO 12, TEL. 627-26-37,621-08-66, e-mail: mmatyjewicz@poczta.okay.pl			
NAZWA I ADRES OBIEKTU BUDOWLANEGO:			
ROZBUDOWA OCZYSZCZALNI ŚCIEKÓW W PARTYNII DO Q=804m <sup>3</sup> /d – GM. RADOMYŚL WIELKI			
TYTUŁ:			SKALA:
WIATA STALOWA SUSZENIA OSADÓW – RZUT PRZYZIEMIA			1:100
PROJEKTANT:	DATA:	PODPIS:	NR RYS.:
mgr inż. PIOTR BAKA UPR.BUD.371/2000 specjalność architektoniczna	06.2016		A7
OPRACOWAŁ:	DATA:	PODPIS:	NR STR.:
mgr inż. MAREK DOJKA	06.2016		