


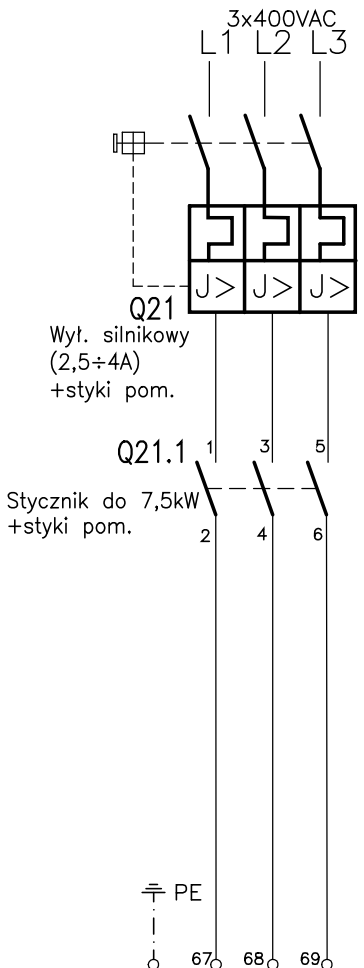





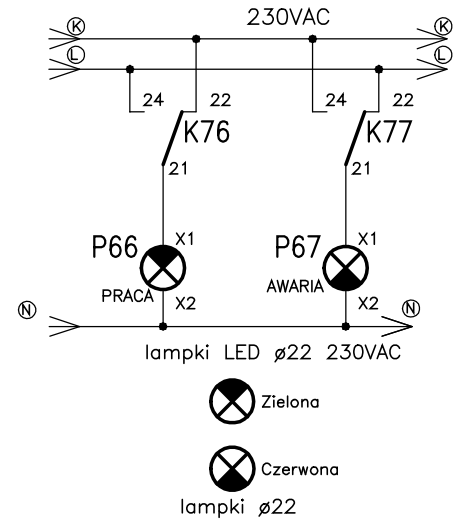





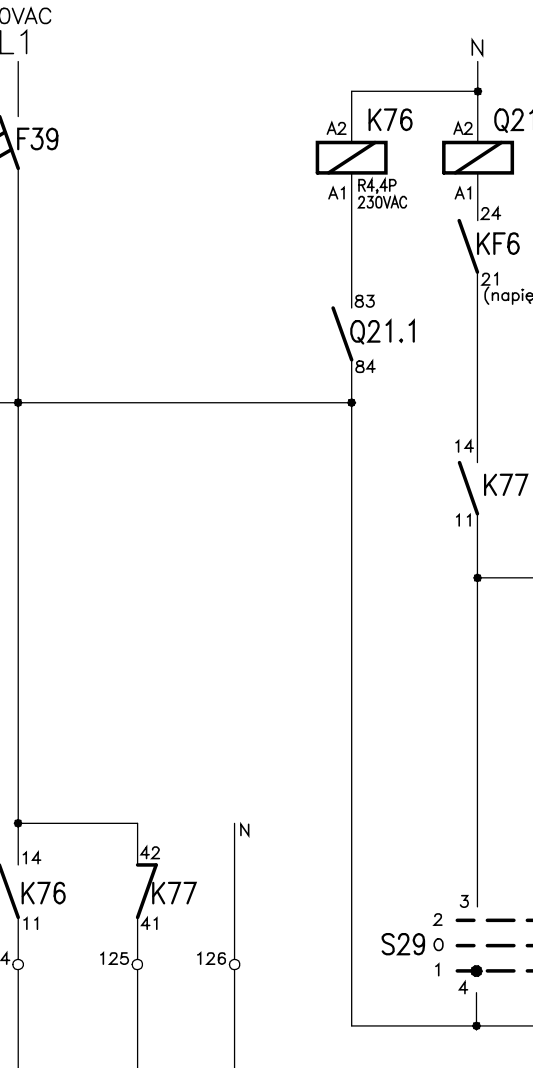


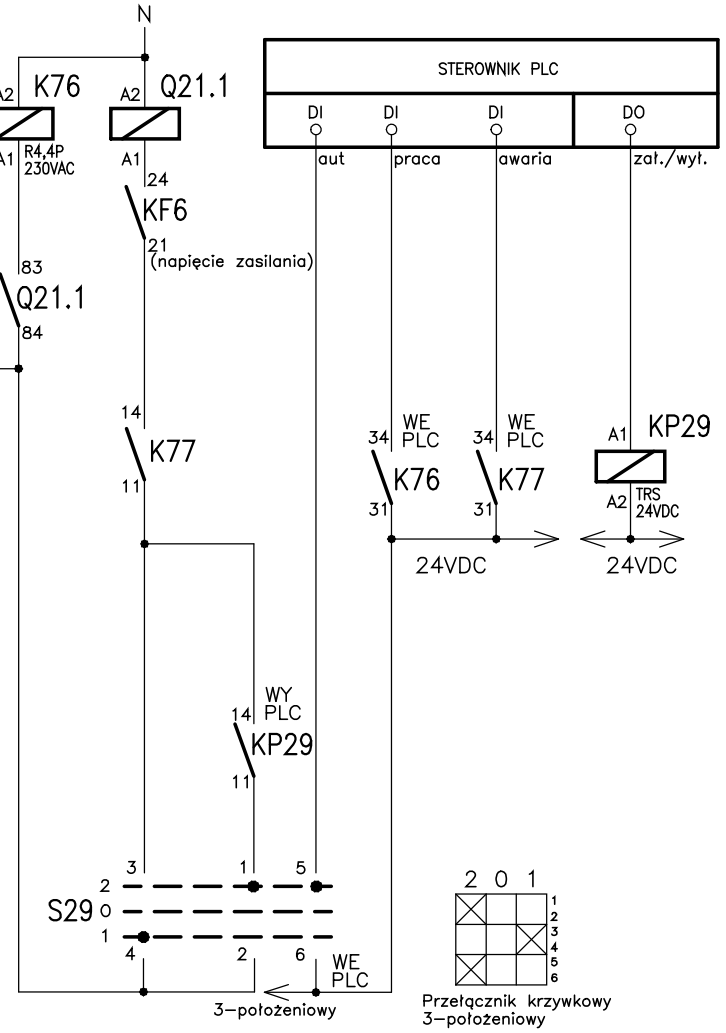





Przekaźniki T do współpracy z czujnikami termicznymi i czujnikami wilgoci jeżeli takie są wymagane, dostarcza dostawca branży technologicznej. Dokładny sposób montażu należy uzgodnić z dostawcą przekaźnika i pompy.

SBR3

Szafka SV25
wym. 300x300x180
z poliwęglanu
z pokrywą szarą
z płytą montażową

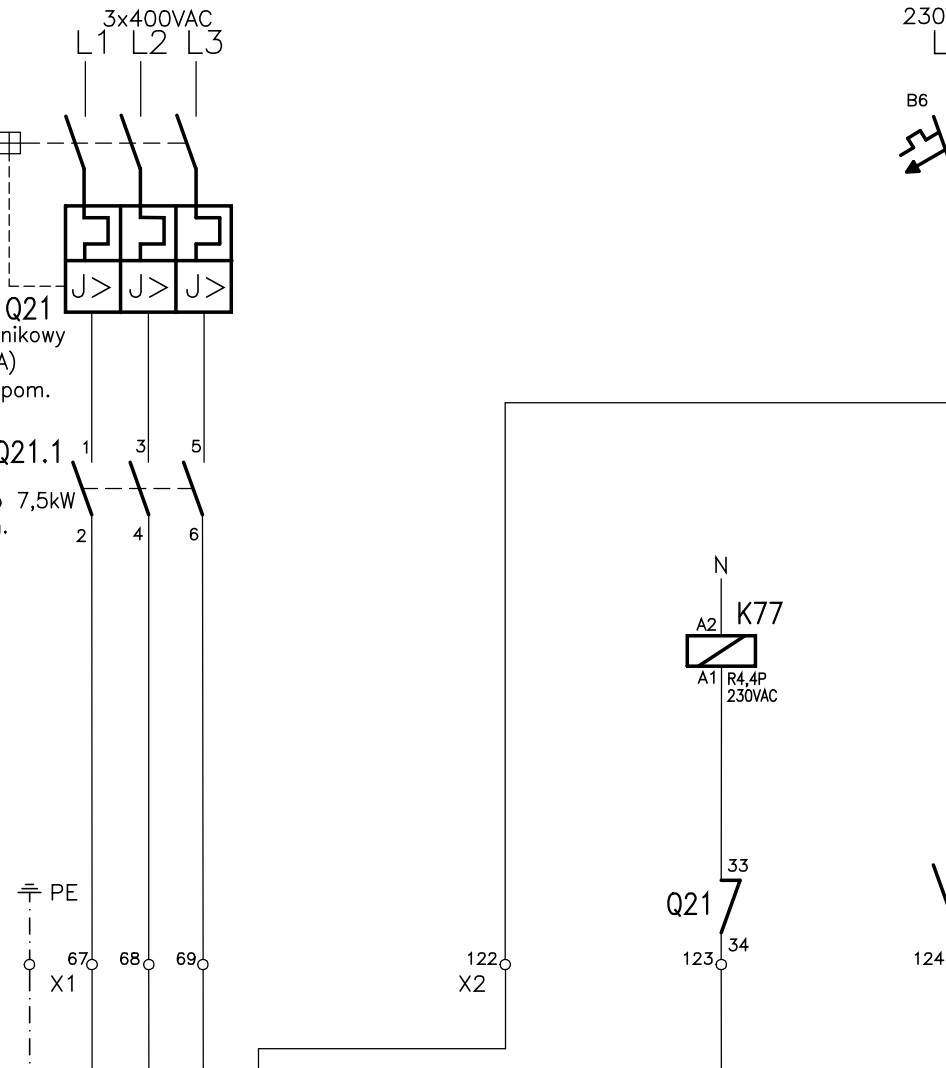


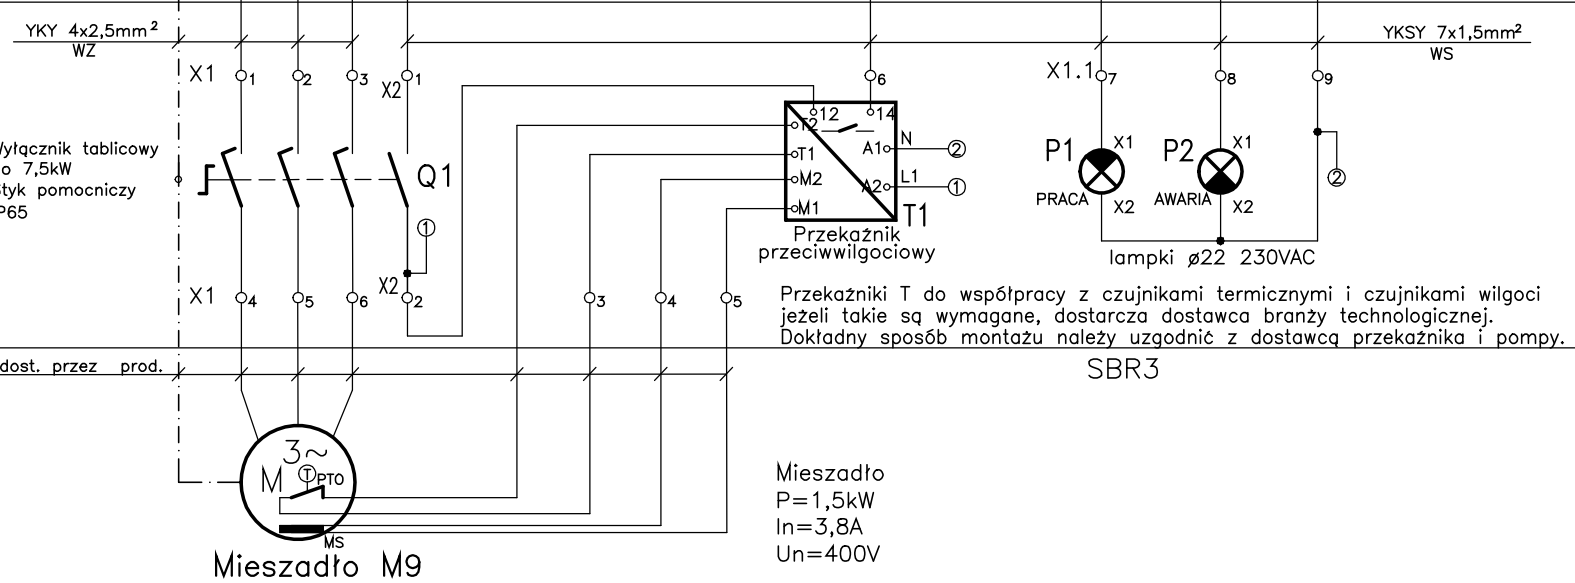Szafa SZS2

Skrzynka SV25

PRO—IN—MAT®

Zakład Usług Projektowych i Wykonawstwa Instalacji Sanitarnych PRO—IN—MAT
33—100 TARNÓW, UJEJSKIEGO 12, TEL. 627—26—37,621—08—66, e—mail: mmatyjewicz@poczta.okay.pl

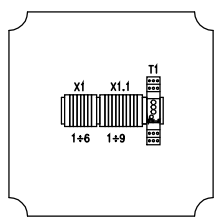NAZWA I ADRES OBIEKTU BUDOWLANEGO:
ROZBUDOWA OCZYSZCZALNI ŚCIEKÓW W PARTYNI
DO Q=804m3/d — GM. RADOMYŚL WIELKI
ZMIANY TECHNOLOGICZNO—KONSTRUKCYJNE

Obiekt

TYTUŁ:
Schemat układu zasilania i sterowania
-Mieszadło M9 - SBR3

SKALA:

| | | | |
|---|---|---|---|
| PROJEKTANT: inż. TOMASZ WIĘCEK MAP/0177/PWOE/07 Specjalność instalacje i sieci elektryczne | DATA: 04.2016 | PODPIS: | NR RYS.: 3.25/2 |
| OPRACOWAŁ.: | DATA: 04.2016 | PODPIS: | |
| SPRAWDZAJĄCY: mgr inż. ARTUR GAWEŁCZYK MAP/0039/PWOE/11 Specjalność instalacje i sieci elektryczne | DATA: 04.2016 | PODPIS: | NR STR.: |