


SAMOCZYNNE WYLĄCZENIE ZASILANIA

TN-S

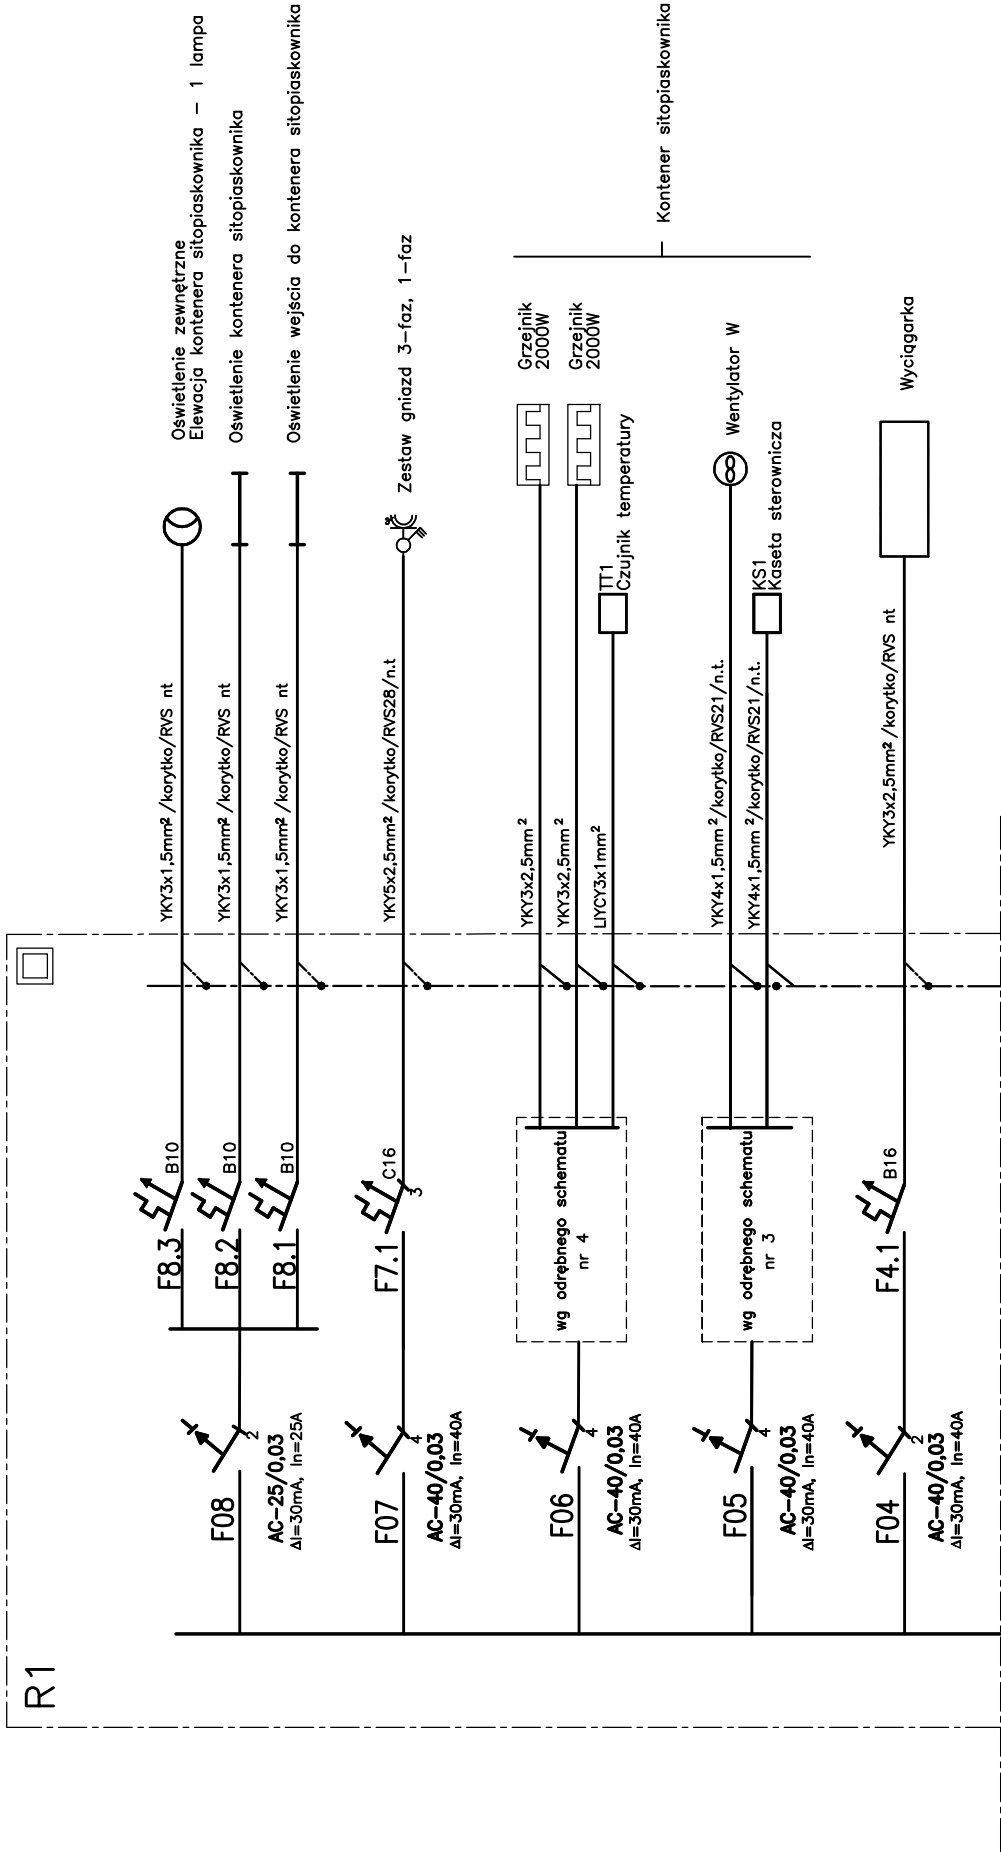

PRO-IN-MAT®

Zakład Usług Projektowych i Wykonawstwa Instalacji Sanitarnych PRO-IN-MAT				
33-100 TARNÓW, ULJEJSKIEGO 12, TEL. 627-26-37,621-08-66, e-mail: mmatyjewicz@poczta.okay.pl				
NAZWA I ADRES OBIEKTU BUDOWLANEGO:				
ROZBUDOWA OCZYSZCZALNI ŚCIEKÓW W PARTYNII				
DO Q=804m3/d – GM. RADOMYŚL WIELKI				
ZMIANY TECHNOLOGICZNO-KONSTRUKCYJNE				
TYTUŁ:	SKALA:			
Schemat rozdzielnic R2				
PROJEKTANT: inż. TOMASZ WIEĆEK MAP/0177/PWOE/07 Specjalność: instalacje i sieci elektryczne	DATA: 04.2016	PODPIS:	NR RYS.:	
	DATA: 04.2016	PODPIS:	3.3/1	
OPRACOWAŁ:	DATA: 04.2016	PODPIS:	NR STR.:	
SPRAWDZAJĄCY: mgr inż. ARTUR GAWELCZYK MAP/0039/PWOE/11 Specjalność: instalacje i sieci elektryczne	DATA: 04.2016	PODPIS:		