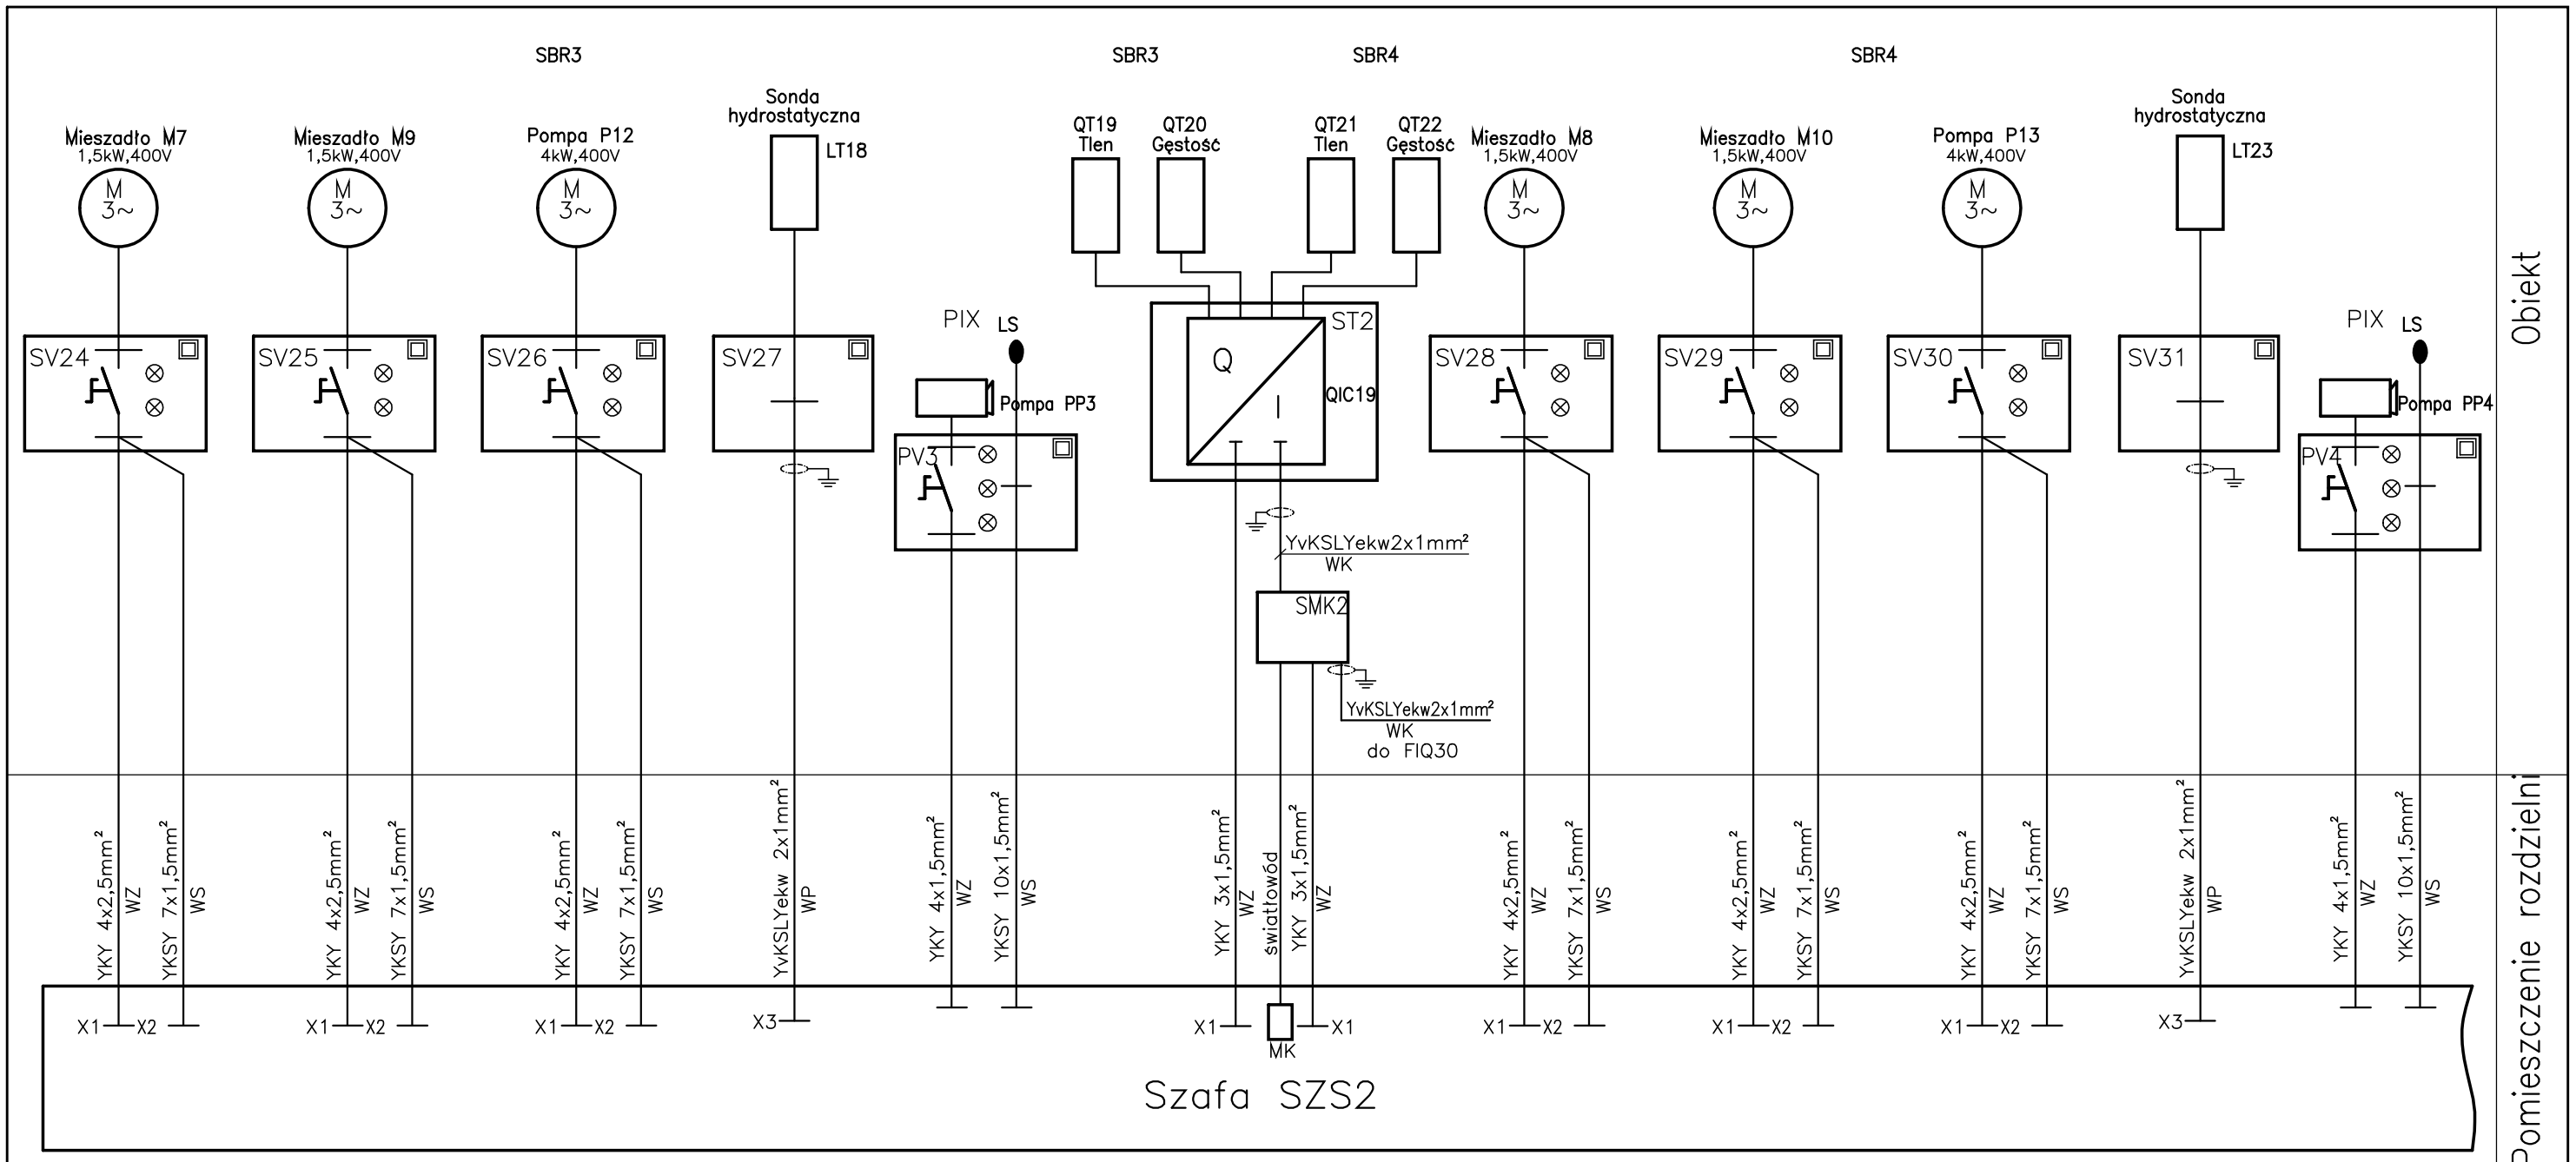


PRO—IN—MAT®

Zakład Usług Projektowych i Wykonawstwa Instalacji Sanitarnych PRO-IN-MAT
33-100 TARNÓW, UJEJSKIEGO 12, TEL. 627-26-37,621-08-66, e-mail: mmatyjewicz@poczta.okay.pl

NAZWA I ADRES OBIEKTU BUDOWLANEGO:
ROZBUDOWA OCZYSZCZALNI ŚCIEKÓW W PARTYNI
DO Q=804m3/d – GM. RADOMYŚL WIELKI
ZMIANY TECHNOLOGICZNO-KONSTRUKCYJNE

TYTUŁ:
Połączenia zewnętrzne

SKALA:

| | | | |
|---|---|---|---|
| PROJEKTANT: inż. TOMASZ WIĘCEK MAP/0177/PWOE/07 Specjalność instalacje i sieci elektryczne | DATA: 04.2016 | PODPIS: | NR RYS.: 3.54/5 |
| OPRACOWAŁ: | DATA: 04.2016 | PODPIS: | |
| SPRAWDZAJĄCY: mgr inż. ARTUR GAWEŁCZYK MAP/0039/PWOE/11 Specjalność instalacje i sieci elektryczne | DATA: 04.2016 | PODPIS: | NR STR.: |