


WIATA SUSZENIA OSADÓW RZUT

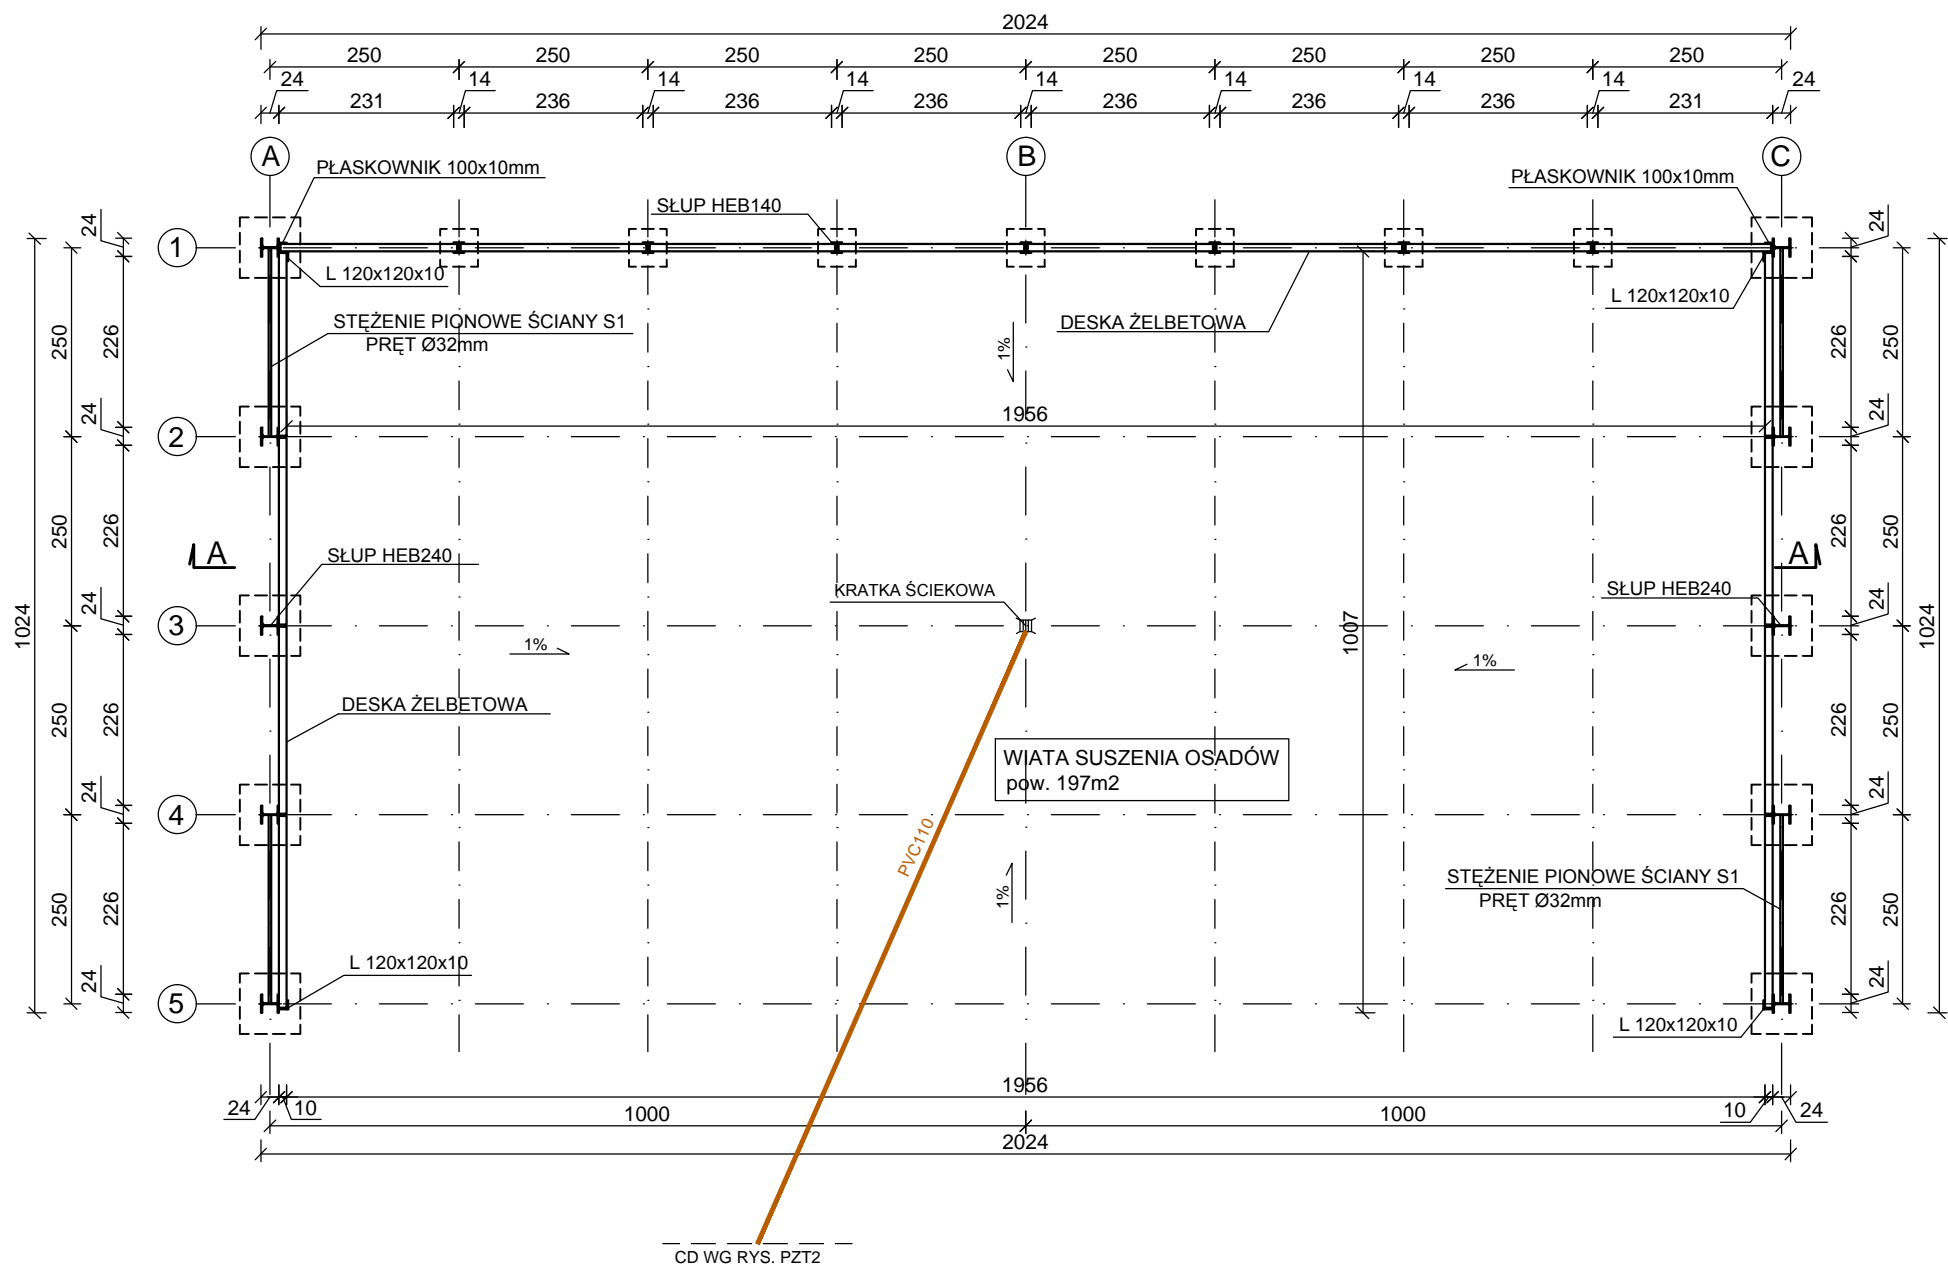

BETON B25
STAL St3S

PRO-IN-MAT®			
Zakład Usług Projektowych i Wykonawstwa Instalacji Sanitarnych PRO-IN-MAT 33-100 TARNÓW, UJEJSKIEGO 12, TEL. 627-26-37,621-08-66, e-mail: mmatyjewicz@poczta.okay.pl			
NAZWA I ADRES OBIEKTU BUDOWLANEGO: ROZBUDOWA OCZYSZCZALNI ŚCIEKÓW W PARTYNIE DO Q=804m3/d – GM. RADOMYSŁ WIELKI			
TYTUŁ: WIATA STALOWA SUSZENIA OSADÓW – RZUT PRZYZIEMIA			SKALA: 1:100
PROJEKTANT: mgr inż. MAREK MATYJEWICZ BUA-8346/132 I 169/88 Specjalność instalacyjno-inżynierska	DATA: 06.2016	PODPIS:	NR RYS.: IS.9
OPRACOWAŁ: mgr inż. JACEK SZOSTEK	DATA: 06.2016	PODPIS:	NR STR.: