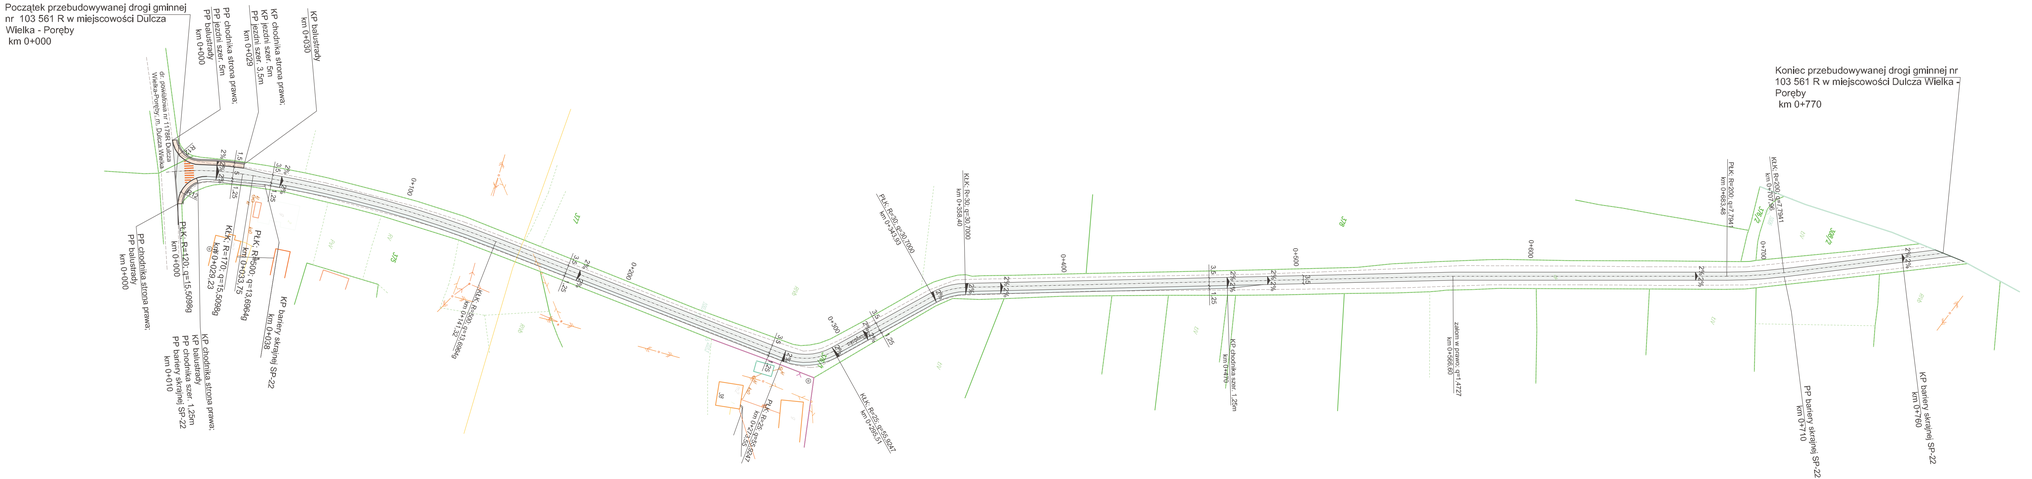

LEGENDA

- proj. przebudowa drogi - nawierzchna z betonu asfaltowego
- proj. chodnik o nawierzchni z kostki brukowej betonowej
- proj. chodnik - nawierzchna z betonu asfaltowego
- proj. krawężnik drogowy gr. 15cm
- proj. obrzeże gr.8cm
- granica istniejącego pasa drogowego

Inwestor: Gmina Radomyśl Wielki, ul. Rynek 32; 39-310 Radomyśl Wielki	Wykonawca: Andrzej Grądalski, Podleszany 240g; 39-300 Mielec, kontakt: tel. 697 610 637, email: a.gradalski@interia.pl		
Przedsięwzięcie: Przebudowa drogi gminnej nr 103 561 R w miejscowości Dulcza Wielka - Poręby			
Projektant	mgr inż. Andrzej Grądalski Upr. do proj. bez ograniczeń w specjalności drogowej Upr. **PDK/0090/POOD/07**	podpis	Data: Luty 2014
Stadium	Dokumentacja techniczna		Skala: 1:1000
Rysunek	Plan sytuacyjny		rys. nr **2**