



Przekrój Nr 2 na łukach drogi w km 0+085- 0+305

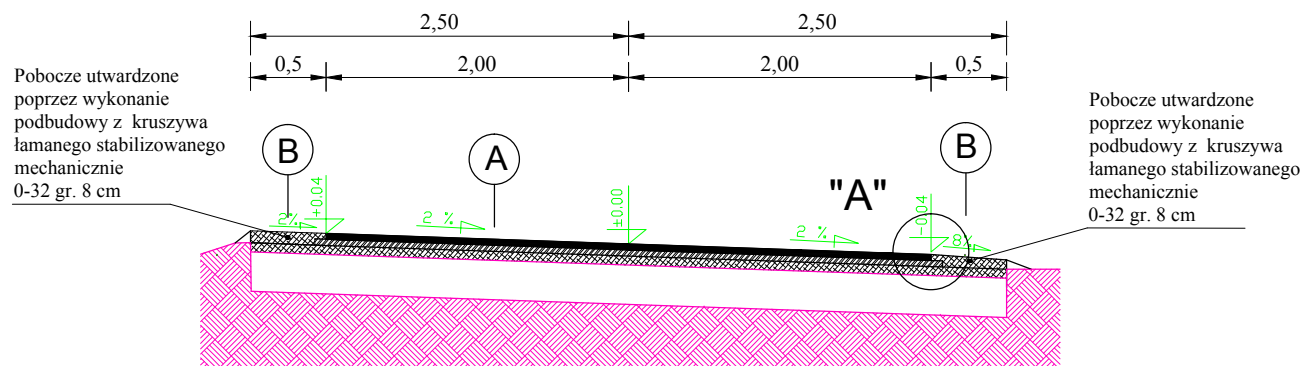

Szczegół A schodkowanie warstw podbudowy Skala 1:25

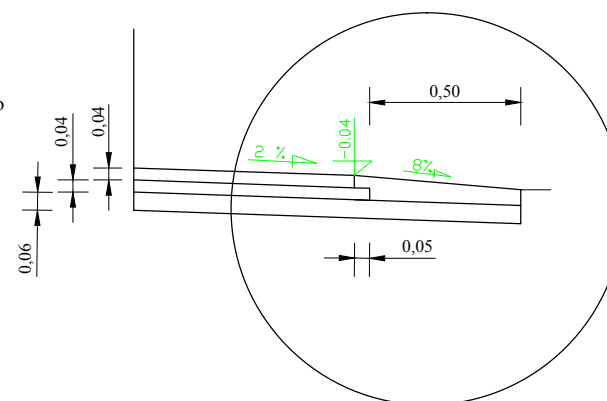

A

JEZDNIA - od km 0+085 do km 0+305

4	warstwa ścierna z betonu asfaltowego AC 11 S
4	warstwa profilująca z betonu asfaltowego AC 16 W
6	warstwa podbudowy amortyzującej z kruszywa łamanego 0/32 mm
	istniejąca nawierzchnia z płyt betonowych

B

POBOCZE

8	w.kruszywa łamnego stabilizowanego mech. 0-32 mm
---	--

Inwestor Gmina Radomyśl Wielki ul. Rynek 32; 39-310 Radomyśl Wielki		Wykonawca Andrzej Grądałski Podleszany 240g; 39-300 Mielec kontakt: tel. 697 610 637 email: a.gradalski@interia.pl	
Przedsięwzięcie: Przebudowa drogi gminnej w miejscowości Podborze w granicach pasa drogowego, polegająca na wykonaniu nawierzchni asfaltowej na długości 355 mb (droga w kier. Podborze - Giełda)			
Projektant	mgr inż. Andrzej Grądałski Upr. do proj. bez ograniczeń w specjalności drogowej Upr. PDK/0090/POOD/07	podpis	Data: marzec 2015
Stadium	Dokumentacja techniczna		Skala: 1:50
Rysunek	Przekroje typowe		rys. nr