



## Przekrój Nr 2 na łukach drogi w km 0+000 - 0+482

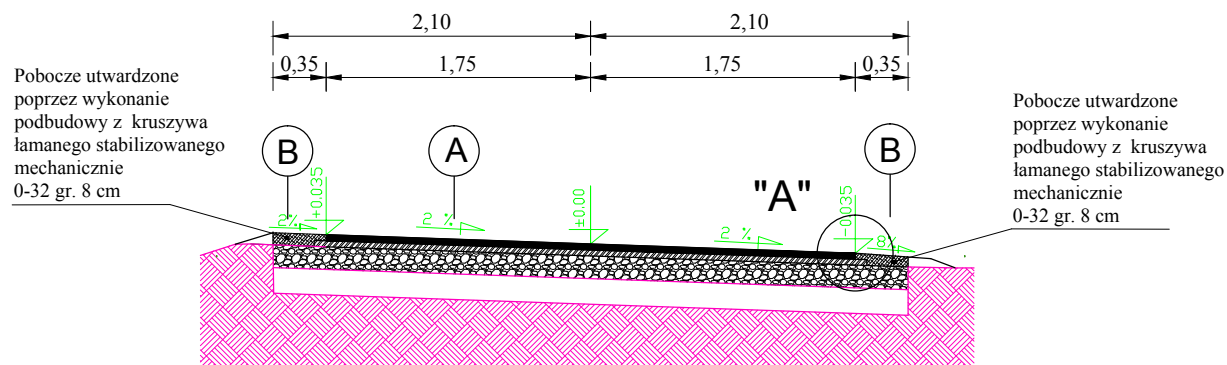

## Szczegół A schodkowanie warstw podbudowy Skala 1:25

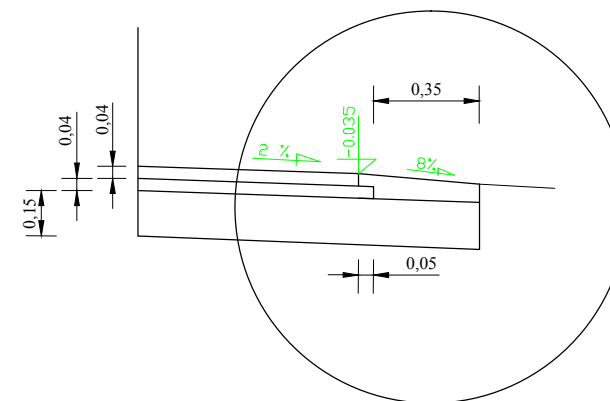

A	JEZDNIA - od km 0+000 do km 0+482	
	4	warstwa ścieralna z betonu asfaltowego AC 11 S
	4	warstwa profilująca z betonu asfaltowego AC 16 W
	15	podbudowa z kruszywa łamanego 0/63 mm
	istniejąca warstwa podbudowy z kruszywa łamanego	

B	POBOCZE	
	8	w.kruszywa łamnego stabilizowanego mech. 0-32 mm
	15	podbudowa z kruszywa łamanego 0/63 mm

Inwestor <b>Gmina Radomyśl Wielki</b> ul. Rynek 32; 39-310 Radomyśl Wielki		Wykonawca <b>Andrzej Grądalski</b> Podleszany 240g; 39-300 Mielec kontakt: tel. 697 610 637 email: a.gradalski@interia.pl	
Przedsięwzięcie: Przebudowa drogi gminnej w miejscowości Ruda w granicach pasa drogowego, polegająca na wykonaniu nawierzchni asfaltowej na długości 482 mb (droga w kier. na Pana Tadeusza Zbocha)			
Projektant	mgr inż. Andrzej Grądalski Upr. do proj. bez ograniczeń w specjalności drogowej Upr. <b>PDK/0090/POOD/07</b>	podpis	Data: marzec 2015
Stadium	Dokumentacja techniczna		Skala: 1:50
Rysunek	Przekroje typowe		rys. nr