


LEGENDA:

W- powierzchnia wykopu
N- powierzchnia nasypu
LH- długość zdjęcia humusu
LP- długość plantowania

— Granica pasa dr.
drogi gminnej
✕ — Istn. ogrodzenie

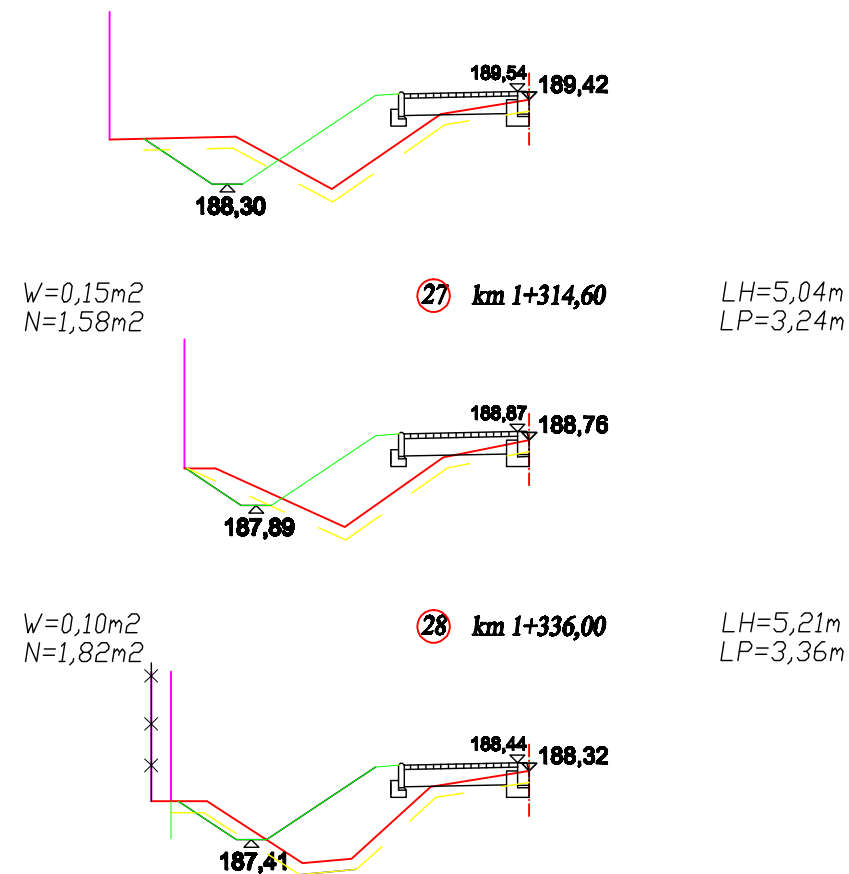

Inwestor	GMINA RADOMYSŁ WIELKI; adres: Rynek 32, 39-310 Radomyśl Wielki		
Objekt	PRZEBUDOWA DROGI GMINNEJ POLEGAJĄCA NA BUDOWIE CHODNIKA NA ODC. OD KM 0+565,50 DO KM 1+336,00 (dz. nr ewid. 1) W MIEJSCOWOŚCI PIEŃ		
Branża	STADIUM OPRACOWANIA		Skala 1:100
DROGI	DOKUMENTACJA PROJEKTOWA		02.2014r.
Projektant	mgr inż. Katarzyna Rakita-Ziętek	PDK/0022/POOD/08	
Nazwa rysunku	PRZEKROJE POPRZECZNE		Rynek Nr 9