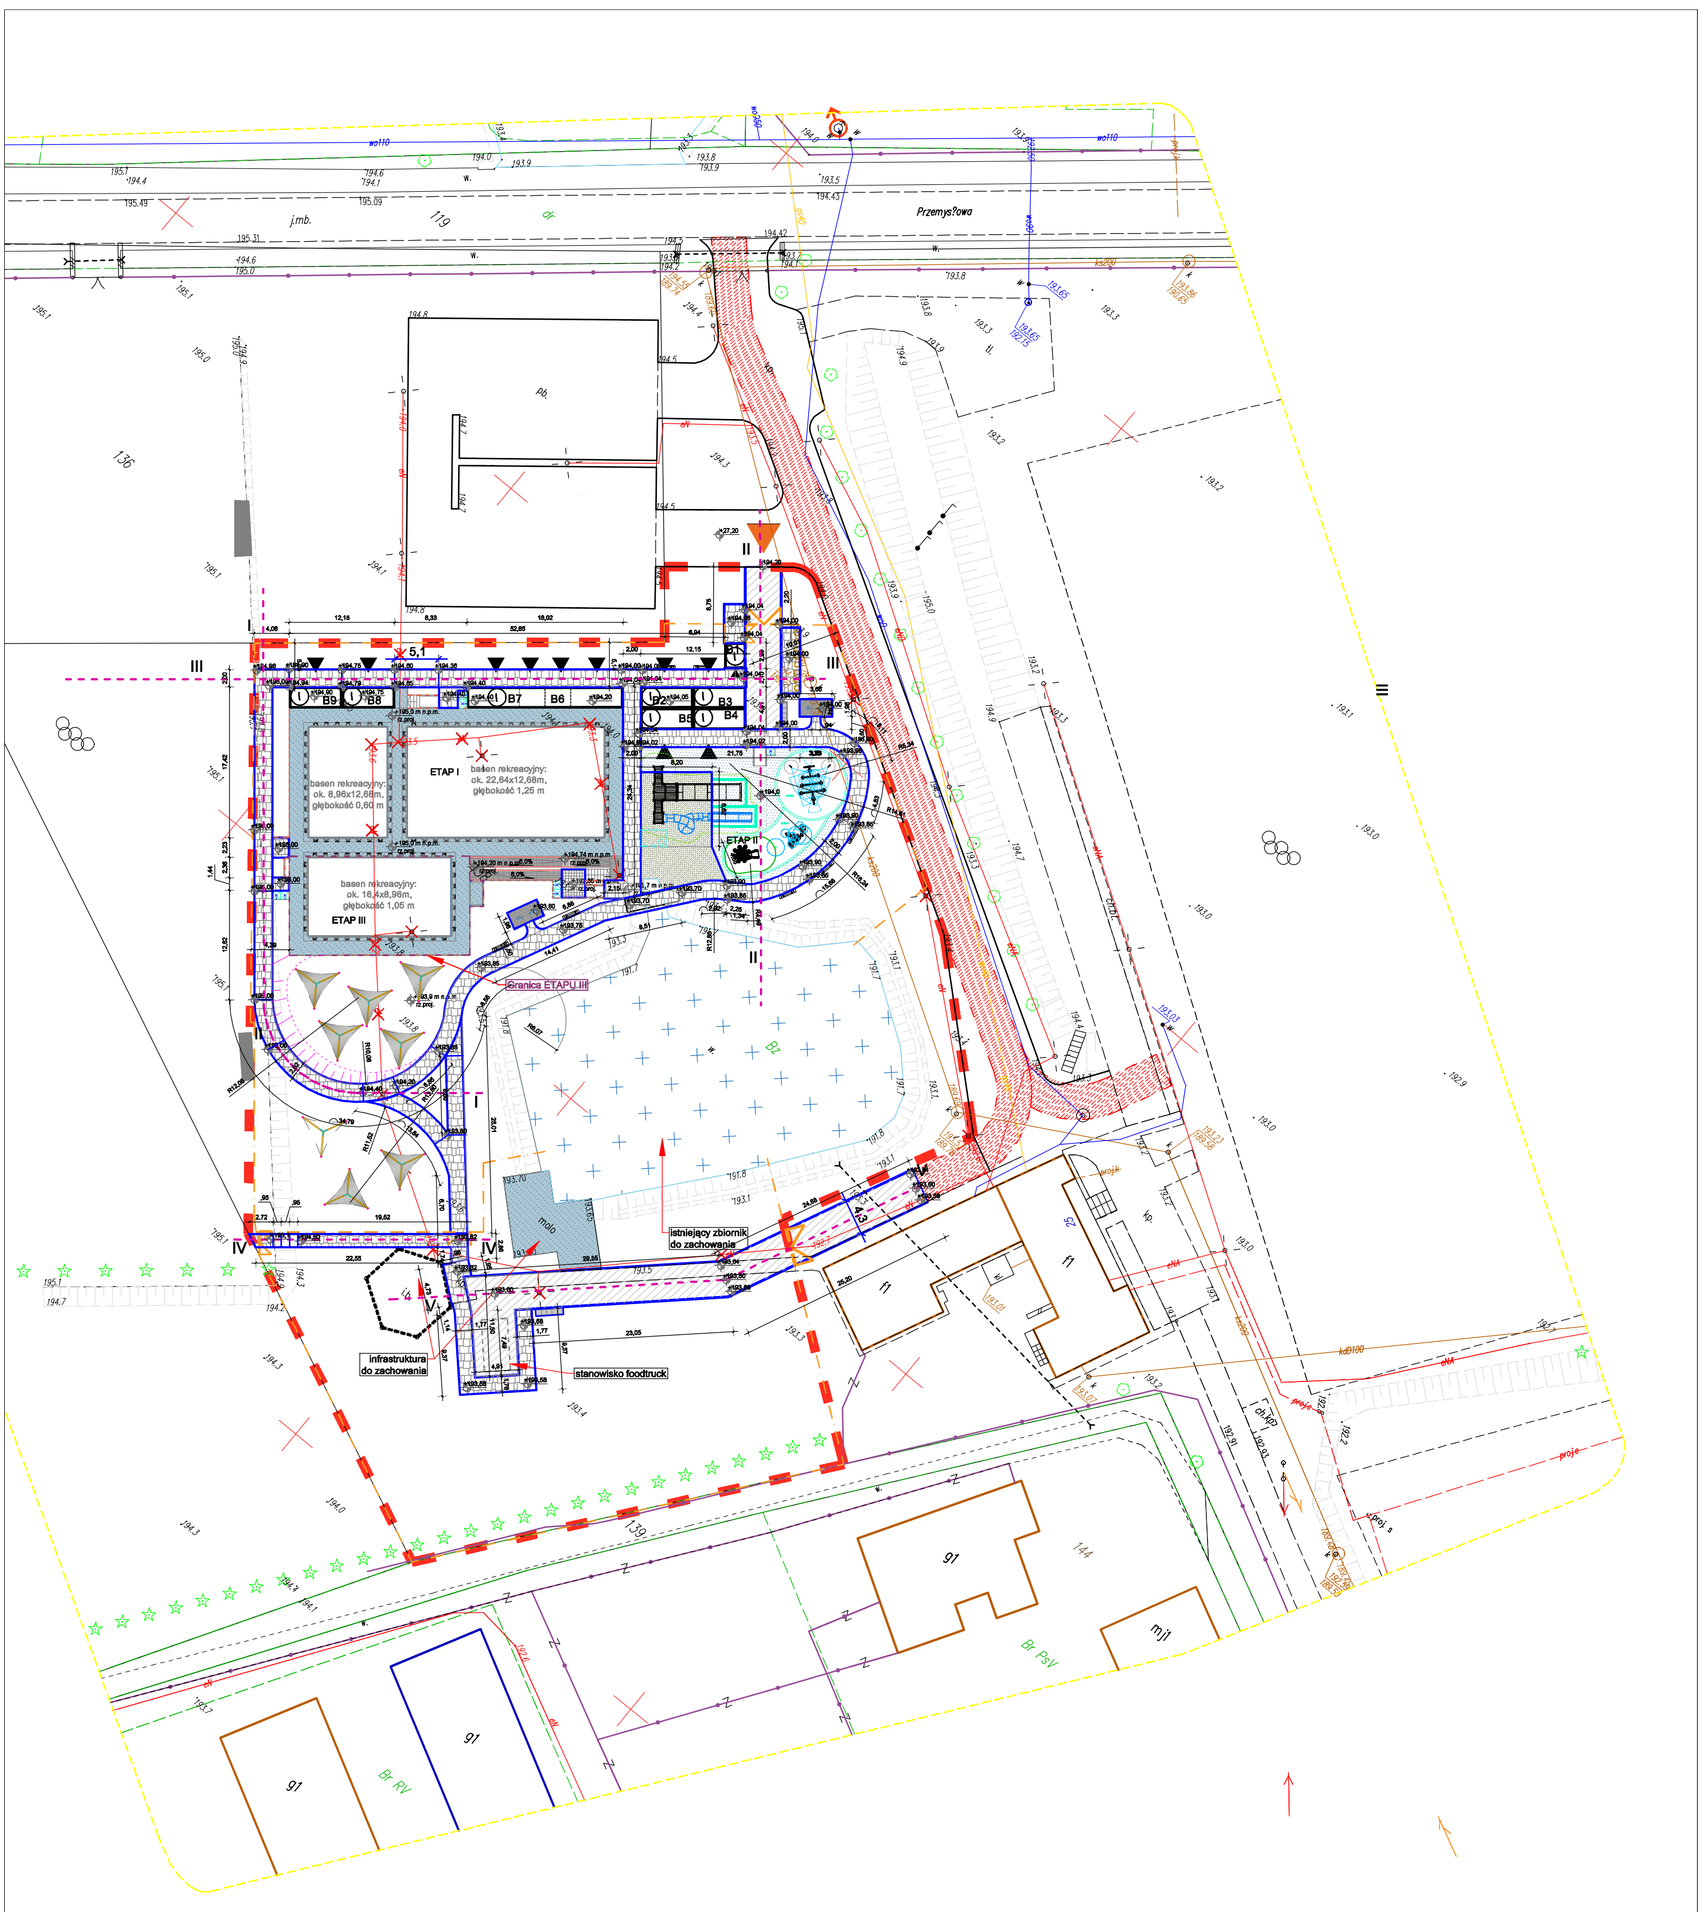

LEGENDA OZNACZEŃ GRAFICZNYCH :

Projektowane elementy zagospodarowania:

- GRANICA OPRACOWANIA
- OBRYS PROJEKTOWANEJ ZABUDOWY

Projektowane powierzchnie

- PROJEKTOWANA POWIERZCHNIA BIOLOGICZNIE CZYNNA TRAWNIK Z ROLKI NA GEOWŁÓKNINIE
- PROJEKTOWANA NAWIERZCHNIA UTWARDZONA RUCHU PIESZEGO
- PROJEKTOWANE POWIERZCHNIE POMOSTOWE
- PROJEKTOWANA NAWIERZCHNIA UTWARDZONA WZMOCNIONA DLA RUCHU POJAZDÓW TECHNICZNYCH I DROGA P.POŻ
- PROJEKTOWANA NAWIERZCHNIA EPDM

Symbole:

- GŁÓWNY WJAZD/WEJŚCIE NA TEREN INWESTYCJI
- WEJŚCIA DO BUDYNKÓW
- B6 OZNACZENIA PROJEKTOWANYCH BUDYNKÓW
- (1) ILOŚĆ KONDYGNACJI W BUDYNKU
- ELEMENTY PRZEZNACZONE DO ROZBIÓRKI / USUNIĘCIA

Projektowane elementy małej architektury:

- BRAMY I FURTKI
- PROJEKTOWANE OGRODZENIA (WYS. 1,8 m)
- PROJEKTOWANE BARIERKI (WYS. 1,1 m)
- WEJŚCIA NA POMOSTY Z NOGOMYJKAMI
- PRYSZNICE PLENEROWE
- ZADASZENIA PRZECIWSŁONECZNE PŁÓCIENNE
- PROJEKTOWANE KOSZE NA ŚMIECI Z SEGREGACJĄ
- PROJEKTOWANE ŁAWKI
- PROJEKTOWANE STOJAKI NA ROWERY

Gospodarka zielenią:

- ZIELEŃ ISTNIEJĄCA PRZEZNACZONA DO ZACHOWANIA
- PROJEKTOWANE NASADZENIA, NP. KLON POLNY (ACER CAMPESTRE)

LEGENDA - BUDYNKI:

B1 - BUDYNEK KAS
B2 - BUDYNEK ZAPLECZA SANITARNEGO DAMSKIE + OS.N.
B3 - BUDYNEK ZAPLECZA SANITARNEGO MĘSKIE + OS.N.
B4 - BUDYNKI TECHNOLOGII
B5 - BUDYNEK RATOWNIKA / ZAPLECZA SOCJALNE
B6 - BUDYNEK TECHNOLOGII I MAGAZYNOWE
B7 - BUDYNEK TECHNOLOGII I MAGAZYNOWE
B8 - BUDYNEK TECHNOLOGII I MAGAZYNOWE
B9 - BUDYNEK NA ODPADY

Wszelkie prawa zastrzeżone, łącznie z prawem reprodukcji lub udostępniania osobom trzecim tego rysunku lub jego części bez wyraźnego upoważnienia autora.

Inwestor:
GMINA RADOMYŚL WIELKI
ul. Rynek 32, 39-310 Radomyśl Wielki

Projekt:
Rozbudowa infrastruktury sportowej i rekreacyjnej w Radomyślu Wielkim o baseny zewnętrzne wraz z zapleczami oraz infrastrukturą techniczną (dojścia, dojazdy, parkingi, instalacje zewnętrzne i wewnętrzne, mała architektura, budynki kontenerowe) na działkach nr 136 i 138, obręb 0072, jednostka ewidencyjna Miasto Radomyśl Wielki.

Wykonawca:	Architekt - Sebastian Kulik ul. Górska 1a 43–300 Bielsko Biała		
Projektant główny:	mgr inż. arch. Sebastian Kulik	Numer uprawnień:	MPOIA/047/2016
Projektant branżowy	mgr inż. Wojciech Wolak	Numer uprawnień:	PDK/0082/POOK/04
Zespół autorski:	inż. arch. Martsin Orpik Jowita Oleś - Adamiecka		

Stadium:	PROJEKT BUDOWLANY		
Branża:	DROGOWA	Data:	XI 2021 r.
Nazwa rysunku:	CHARAKTERYSTYCZNE RZĘDNE NAWIERZCHNI	Skala:	1:500
		Numer rysunku:	D-01
		Strona:	1.22