


SCHEMAT TECHNOLOGICZNY ZJEŹDŻALNI OBIEG NR V

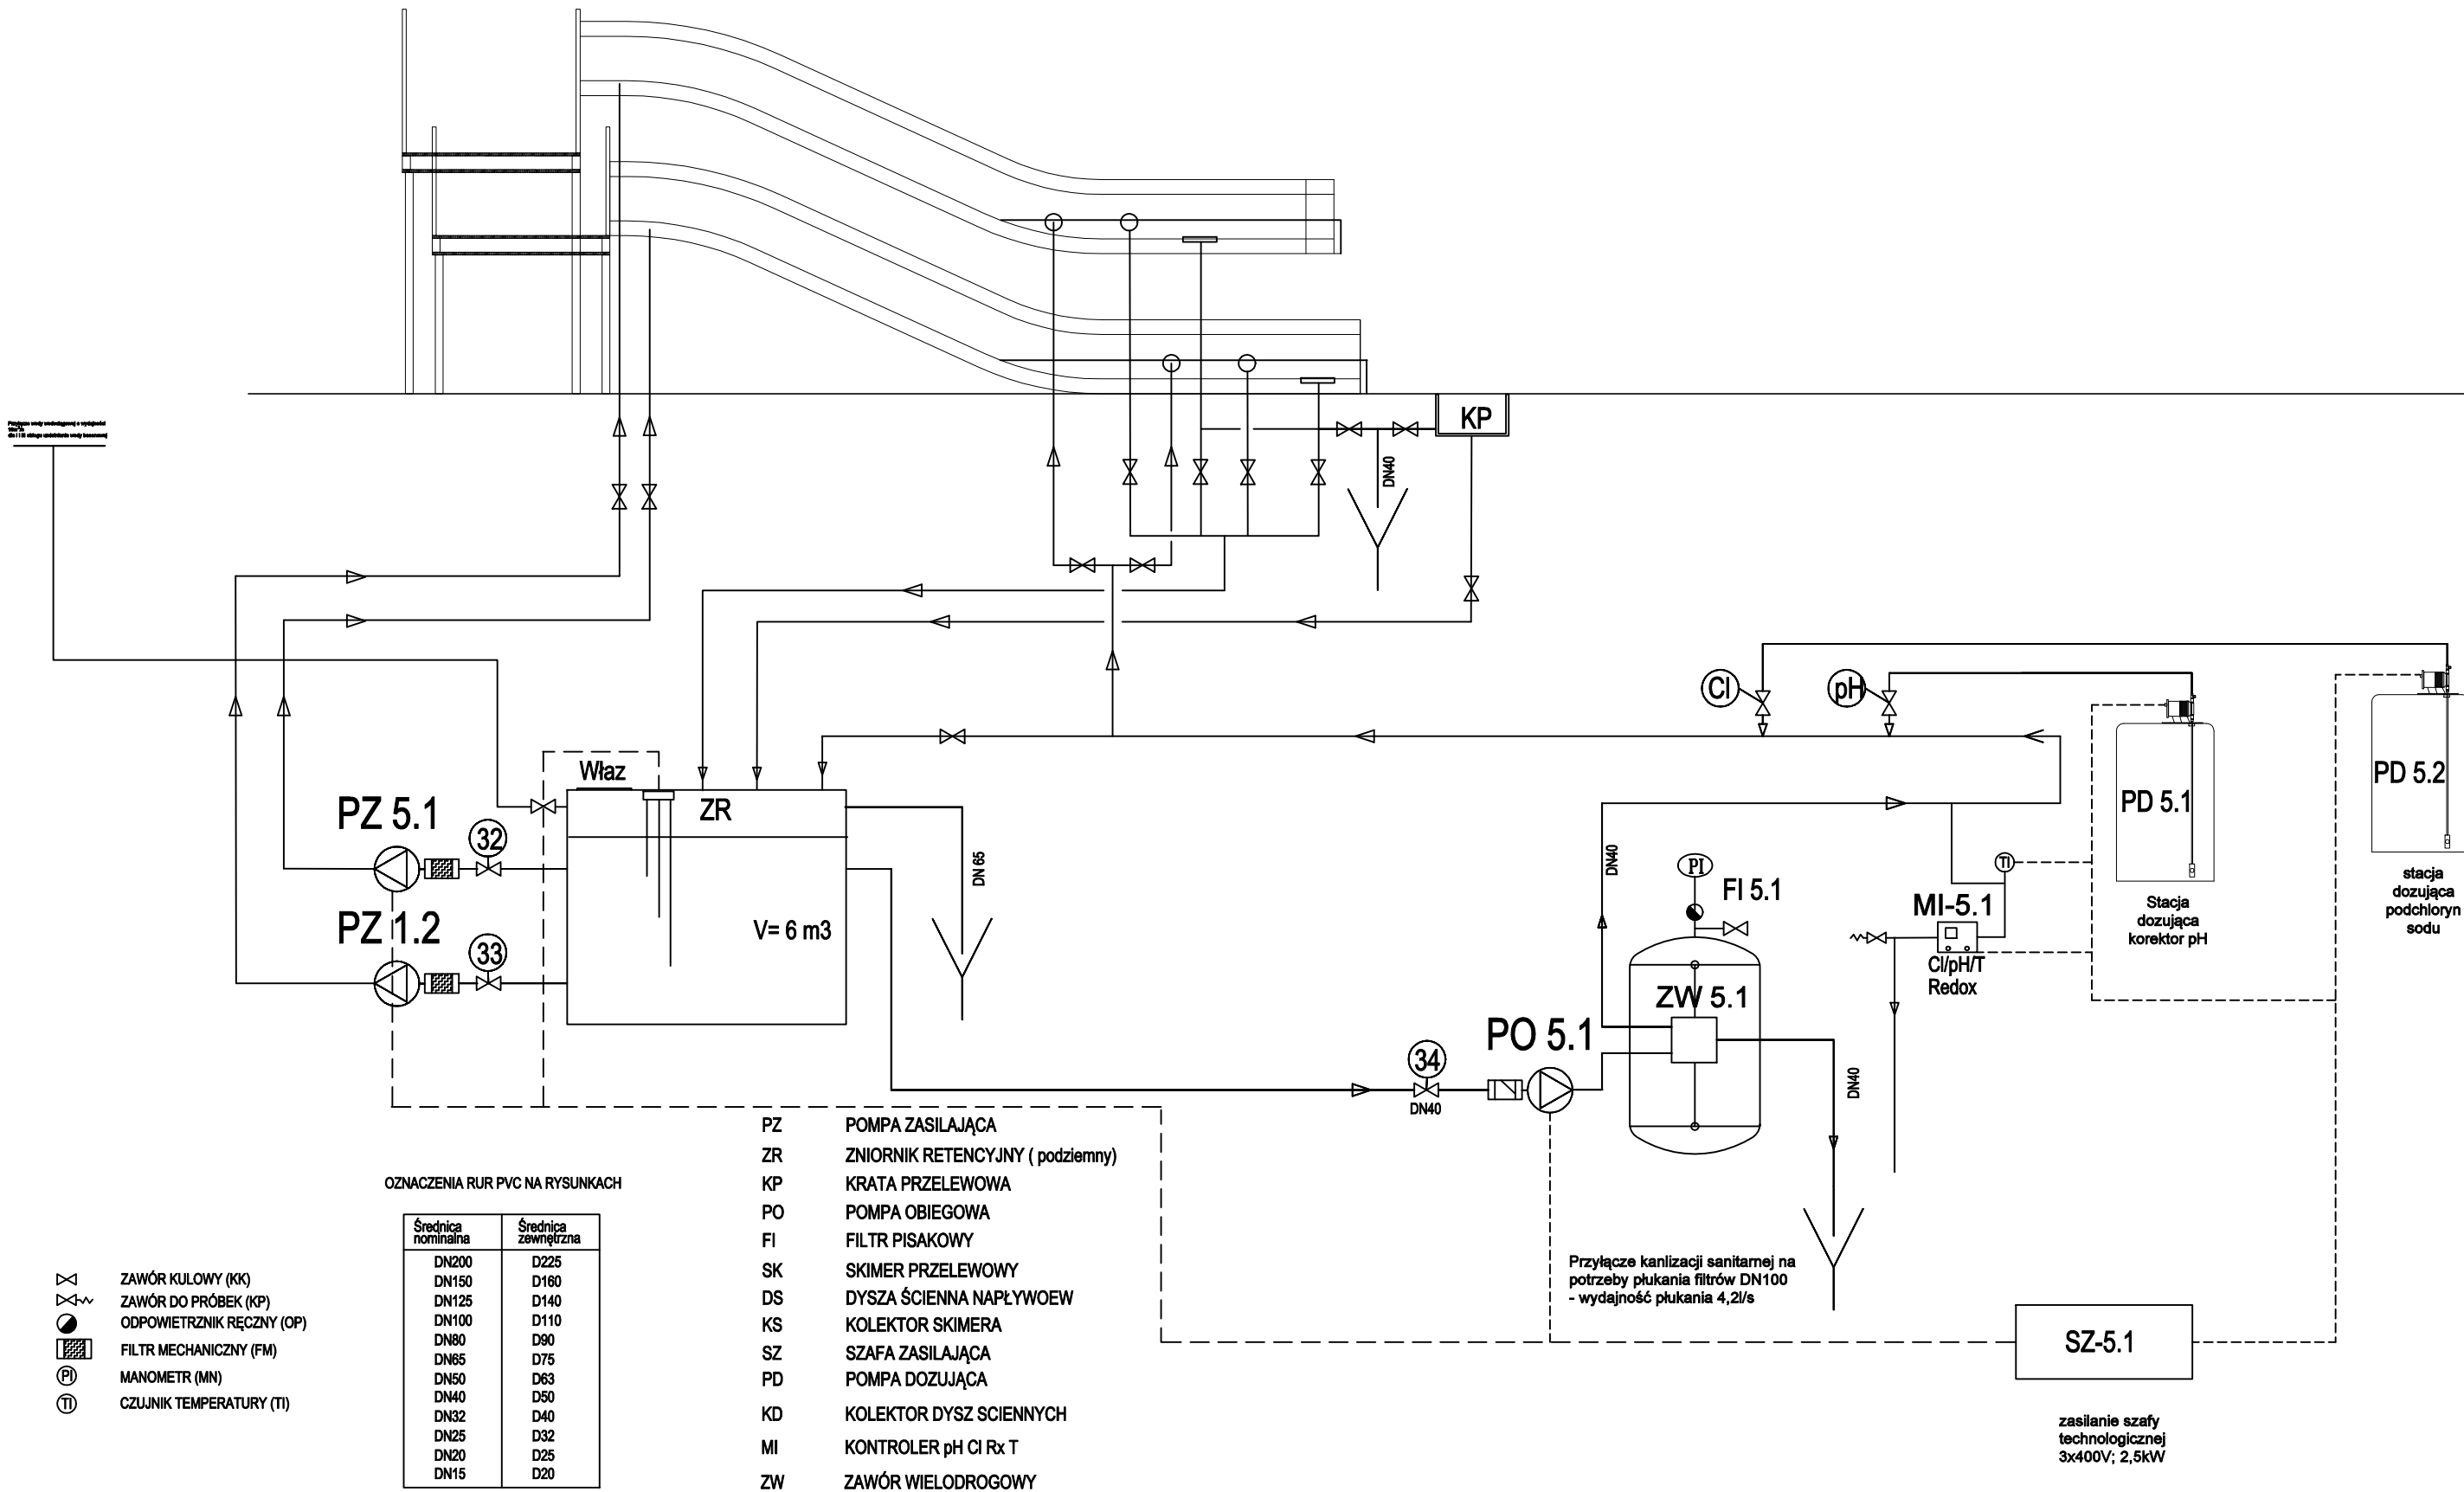

Wszelkie prawa zastrzeżone, łącznie z prawem reprodukcji lub udostępniania osobom trzecim tego rysunku lub jego części bez wyraźnego upoważnienia autora.			
Inwestor:	GMINA RADOMYSŁ WIELKI ul. Rynek 32, 39-310 Radomyśl Wielki		
Projekt:	Rozbudowa infrastruktury sportowej i rekreacyjnej w Radomyślu Wielkim o baseny zewnętrzne wraz z zapleciami oraz infrastrukturą techniczną (dojścia, dojazdy, parkingi, instalacje zewnętrzne i wewnętrzne, mała architektura, budynki kontenerowe) na działkach nr 136 i 138, obręb 0072, jednostka ewidencyjna Miasto Radomyśl Wielki.		
Wykonawca:	Architekt - Sebastian Kulik ul. Górską 1a 43-300 Bielsko Biała		
Projektant główny:	mgr inż. Jacek Mitek	Numer uprawnień:	PDK/0112/POOS/08
Sprawdzający:		Numer uprawnień:	
Zespół autorski:			
Stadium:	PROJEKT TECHNICZNO-WYKONAWCZY		
Branda:	TECHNOLOGIA BASENOWA		Data: XII 2021 r.
Nazwa rysunku:	SCHEMAT TECHNOLOGICZNY OBIEGU NR V		Skala: 1:50
		Numer rysunku:	T-5
		Strona:	