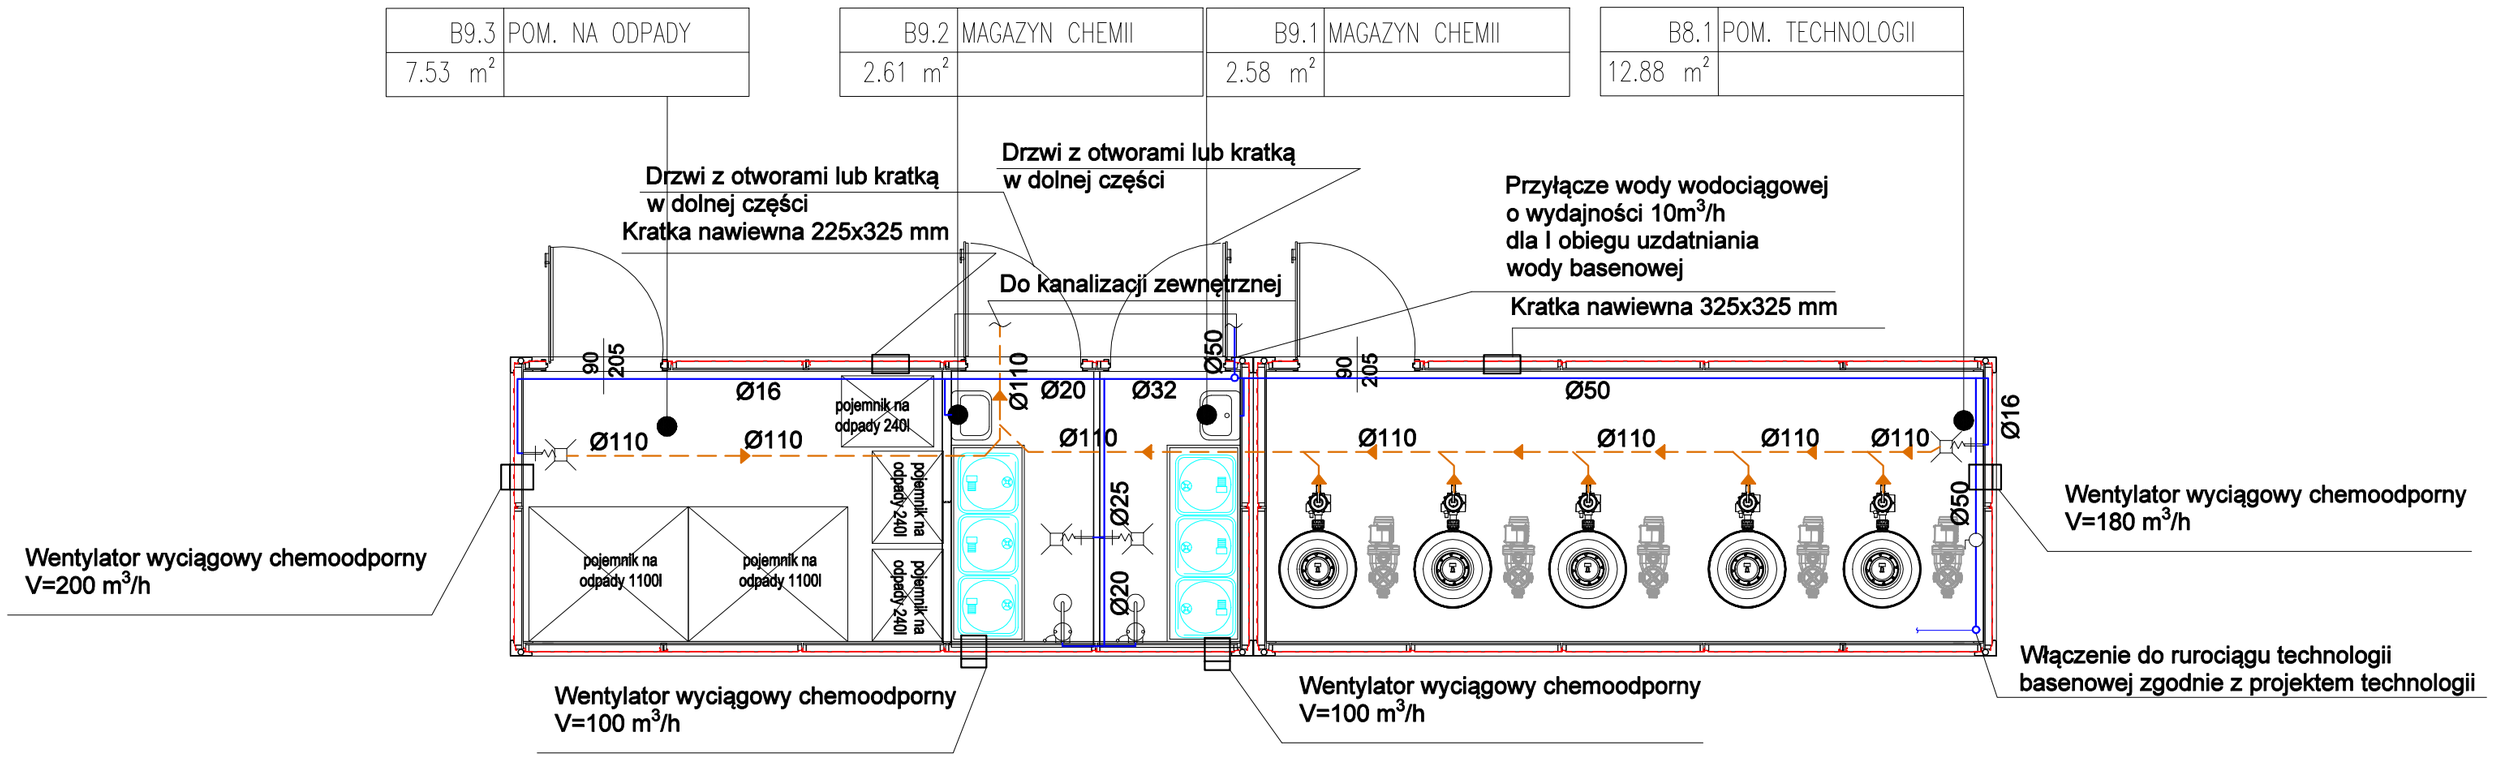

LEGENDA:

- przewód kanalizacji sanitarnej PCV
  spadek 2,0% dla rury Ø110
  spadek 1,5% dla rury Ø160

- przewód wody zimnej wykonanie z rur wielowarstwowych PE-X/Al/Pe-X

Wszelkie prawa zastrzeżone, łącznie z prawem reprodukcji lub udostępniania osobom trzecim tego rysunku lub jego części bez wyraźnego upoważnienia autora.

Inwestor:
GMINA RADOMYŚL WIELKI
ul. Rynek 32, 39-310 Radomyśl Wielki

Projekt:
Rozbudowa infrastruktury sportowej i rekreacyjnej w Radomyślu Wielkim o baseny zewnętrzne wraz z zapleczami oraz infrastrukturą techniczną (dojścia, dojazdy, parkingi, instalacje zewnętrzne i wewnętrzne, mała architektura, budynki kontenerowe) na działkach nr 136 i 138, obręb 0072, jednostka ewidencyjna Miasto Radomyśl Wielki.

Wykonawca:
Architekt - Sebastian Kulik
ul. Górska 1a
43–300 Bielsko Biała

Projektant główny: mgr inż. Jacek Mitek
Numer uprawnień: PDK/0112/POOS/08

Sprawdzający:
Numer uprawnień:

Zespół autorski:

Stadium: PROJEKT TECHNICZNO-WYKONAWCZY

Branża: SANITARNA

Data: XII 2021 r.

Nazwa rysunku: INSTALACJE SANITARNE W KONTENERACH TECHNICZNYCH B8-B9

Skala: 1:50

Numer rysunku: IS-1

Strona: