



| NR. POMIESZCZENIA | NAZWA               | POSADZKA    | POWIERZCHNIA [m2] |
|-------------------|---------------------|-------------|-------------------|
| 2.1.              | HOL                 | PŁYTKI GRES | 70,55             |
| 2.2.              | CIĄG KOMUNIKACYJNY  | PŁYTKI GRES | 9,4               |
| 2.3.              | MAGAZYN             | PŁYTKI GRES | 10,53             |
| 2.4.              | WC                  | PŁYTKI GRES | 3,26              |
| 2.5.              | KUCHNIA             | PŁYTKI      | 10,25             |
| 2.6.              | JADALNIA            | PARKIET     | 34,04             |
| 2.7.              | SALA KOMPUTEROWA    | PARKIET     | 19,31             |
| 2.8.              | SALA LEKCYJNA       | PARKIET     | 35,53             |
| 2.9.              | GABINET DYREKTORA   | PARKIET     | 12,55             |
| 2.10.             | POKÓJ NAUCZYCIELSKI | PARKIET     | 12,55             |
| 2.11.             | SALA LEKCYJNA       | PARKIET     | 36,91             |
| 2.12.             | SALA LEKCYJNA       | PARKIET     | 40,5              |
| 2.13.             | SALA LEKCYJNA       | PARKIET     | 24,01             |
|                   |                     |             | 319,39            |

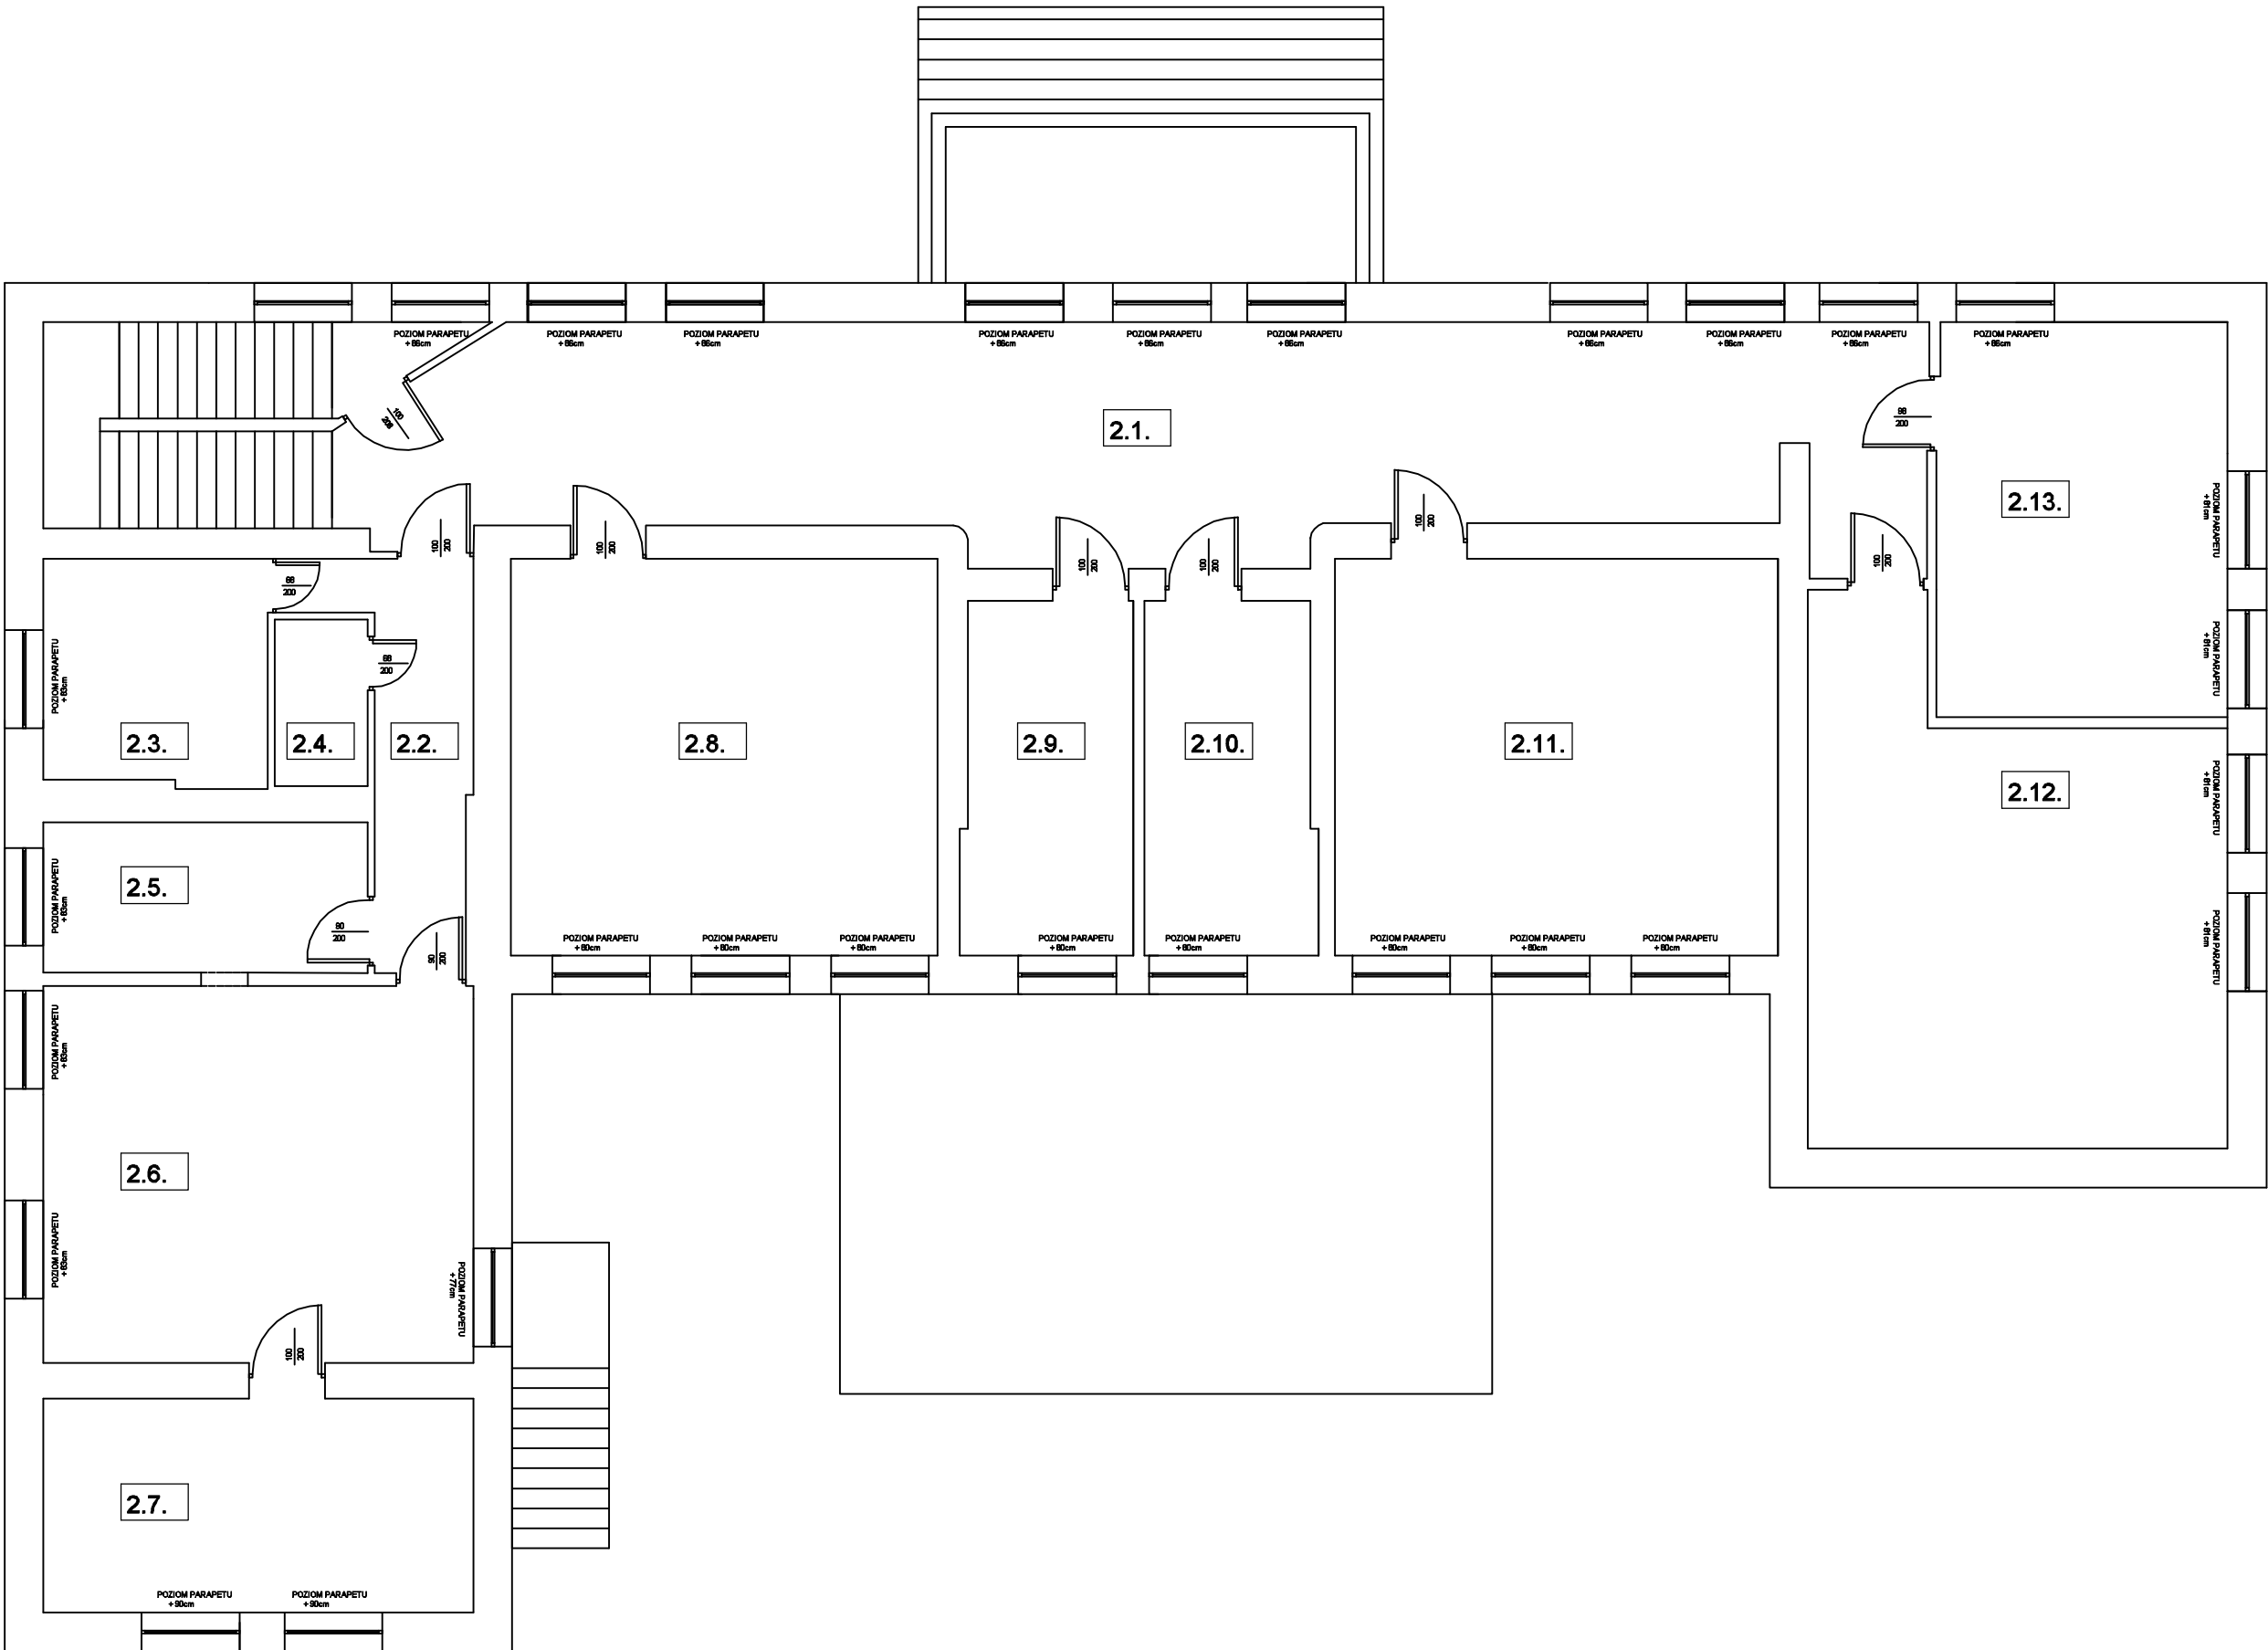



inwest

B A U

BIURO PROJEKTOWO-BUDOWLANE

BPB Inwest BAU Sp z o.o. Sp. k.

39-200 Debica    ul. 1-go Maja 1

tel.14 68 16 350    email:biuro@inwestbau.com

INWESTOR:

Gmina Radomyśl Wielki

ul. Rynek 32    39-310 Radomyśl Wielki

ZADANIE ;

Przebudowa murowanego dwukondygancyjnego budynku o funkcji oświatowej tj. Szkoły Podstawowej w miejscowości Janowiec    Gmina Radomyśl Wielki w zakresie zmiany kształtu dachu , zadaszenia wyjścia oraz docieplenia ścian i dachu , a także    remont okien ,drzwi zewnętrznych i kotłowni gazowej

GLÓWNY PROJEKTANT:

nr upr. UAN-8346/24/85

arch. Anna Jando Roztoczyńska

PROJEKTANT BRANZOWY:

nr upr. ??????????????

inż. Kazimierz Litwin

WSPÓŁPRACA:

mgr inż. Paweł Litwin

BRANŻA:

Instalacyjna

DATA:

02.2019

FAZA:

Projekt Budowlany

SKALA:

1 : 100

NAZWA RYSUNKU:

RZUT I-ego PIĘTRA

NR RYSUNKU:

IS-2