



PRZĘKRÓJ A-A PRZĘZ PROJEKTOWANY CHODNIK

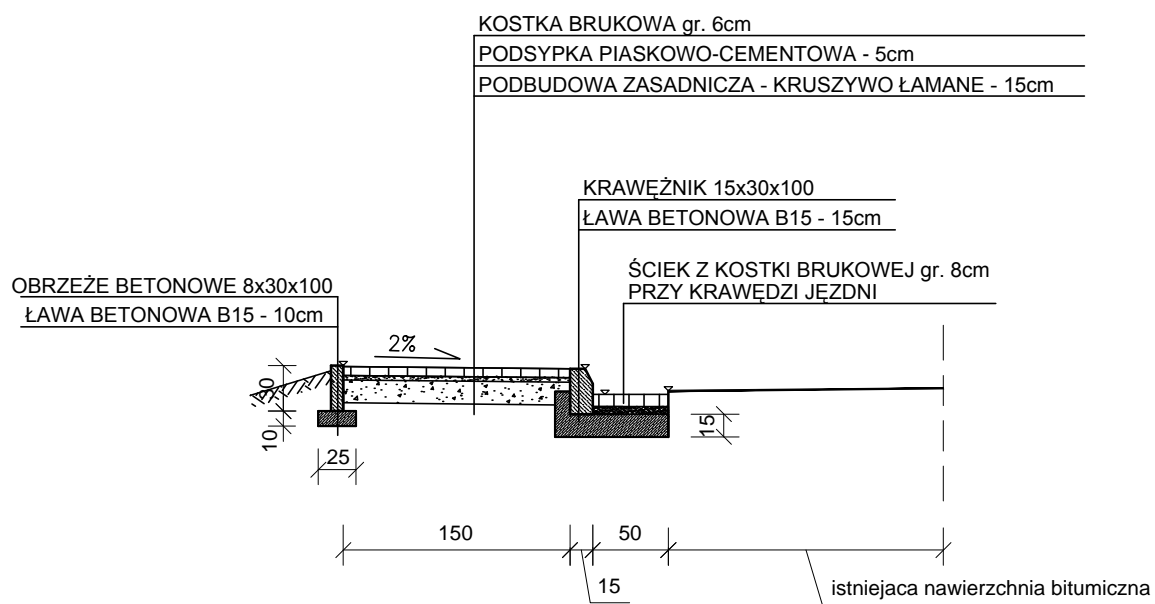

PRZĘKRÓJ B-B PRZĘZ PROJEKTOWANĄ ZATOKĘ POSTOJOWĄ

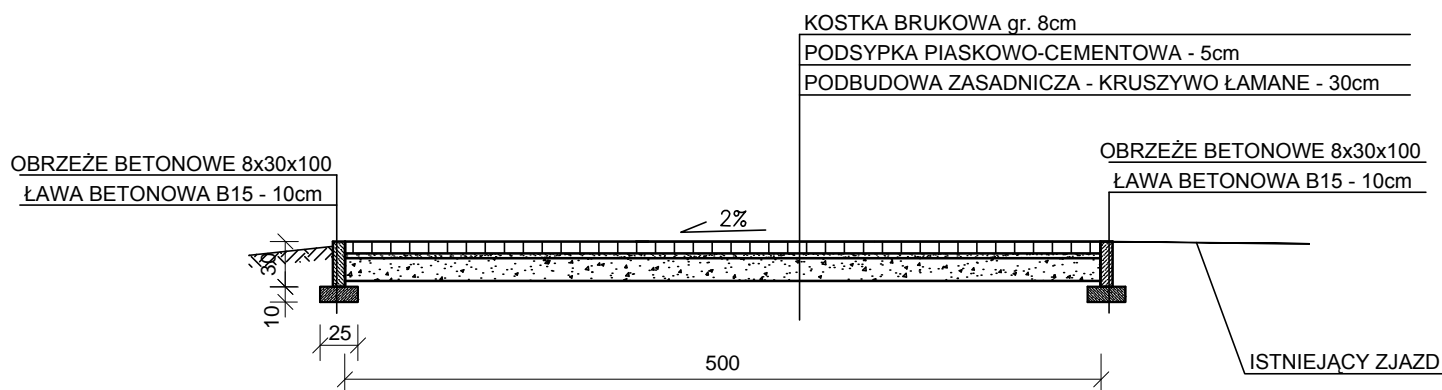

PRO-IN-MAT®

Zakład Usług Projektowych i Wykonawstwa Instalacji Sanitarnych PRO-IN-MAT
33-100 TARNÓW, UJEJSKIEGO 12, TEL. 627-26-37 w. 11-16, e-mail: mmatyjewicz@poczta.okay.pl

NAZWA I ADRES OBIEKTU BUDOWLANEGO:
PRZEBUDOWA DROGI GMINNEJ JANOWIEC-PODLESIE NA ODCINKU 175m POLEGAJĄCA NA BUDOWIE CHODNIKA
DLA PIESZYCH W PASIE DROGOWYM WRAZ Z ZATOKĄ POSTOJOWĄ DLA SAMOCHODÓW OSOBOWYCH
INWESTOR: GMINA RADOMYSŁ WIELKI, UL. RYNEK 32, 39-310 RADOMYSŁ WIELKI

TYTUŁ:

PRZĘKROJE I TYPOWE ROZWIĄZANIA

SKALA:

1:50

PROJEKTANT:

mgr inż. MIŁOSZ KLIMOWSKI MAP/0281/POOD/10
specjalność drogowa

DATA:

2015.04

PODPIS:

NR RYS.:

2

NR STR.: