
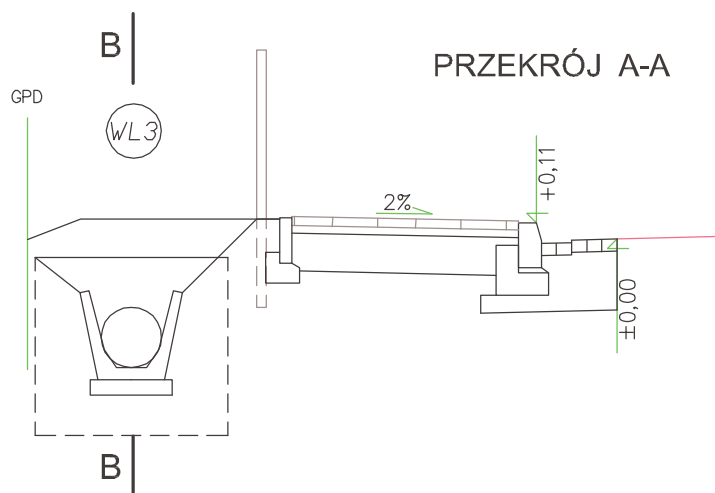


schemat proj. wylotu rowu krytego
wlot należy wykonać analogicznie z zachowaniem proj. spadków podłużnych

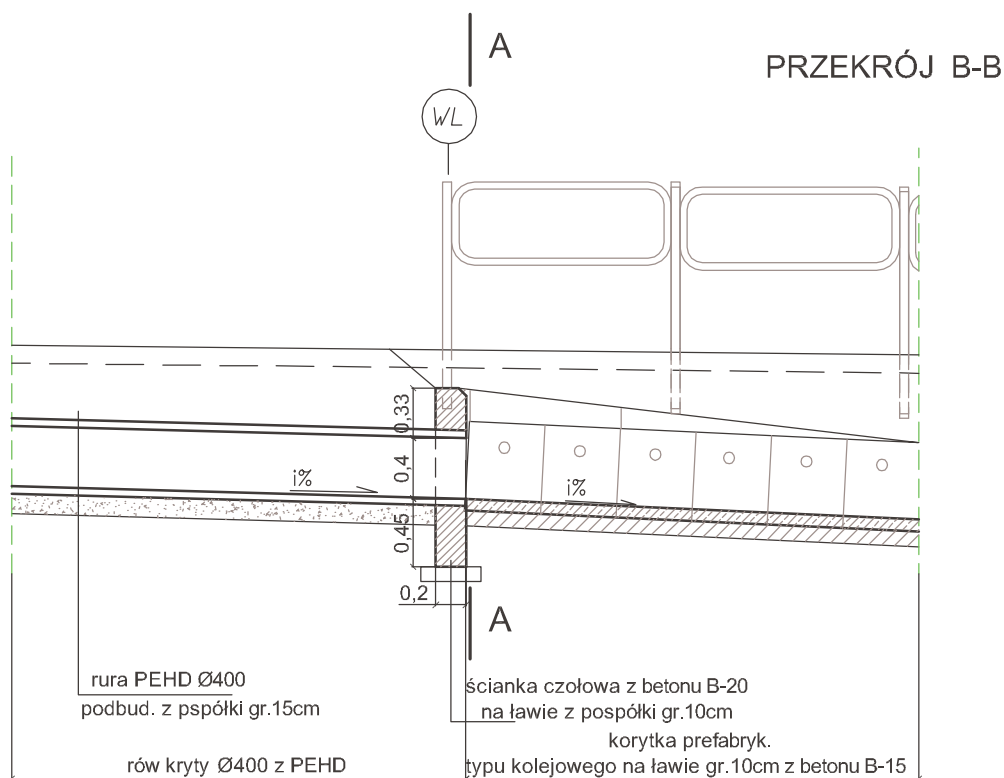

Inwestor Gmina Radomyśl Wielki ul. Rynek 32; 39-310 Radomyśl Wielki		Wykonawca Andrzej Grądalski Podleszany 240g; 39-300 Mielec kontakt: tel. 697 610 637 email: a.gradalski@interia.pl	
Przedsięwzięcie: Przebudowa drogi gminnej w miejscowości Partynia (nr drogi 103577R) polegająca na budowie chodnika dla pieszych w pasie drogowym na odcinku o długości 400m			
Projektant	mgr inż. Andrzej Grądalski Upr. do proj. bez ograniczeń w specjalności drogowej Upr. PDK/0090/POOD/07	podpis	Data: Marzec 2015
Stadium	Dokumentacja techniczna		Skala: 1:50
Rysunek	Schemat wlotu/wylotu rowu krytego		rys. nr 12