



SZCZEGÓŁ UŁOŻENIA PRZEWODU WE WYKOPIE PRZEKRÓJ POPRZECZNY

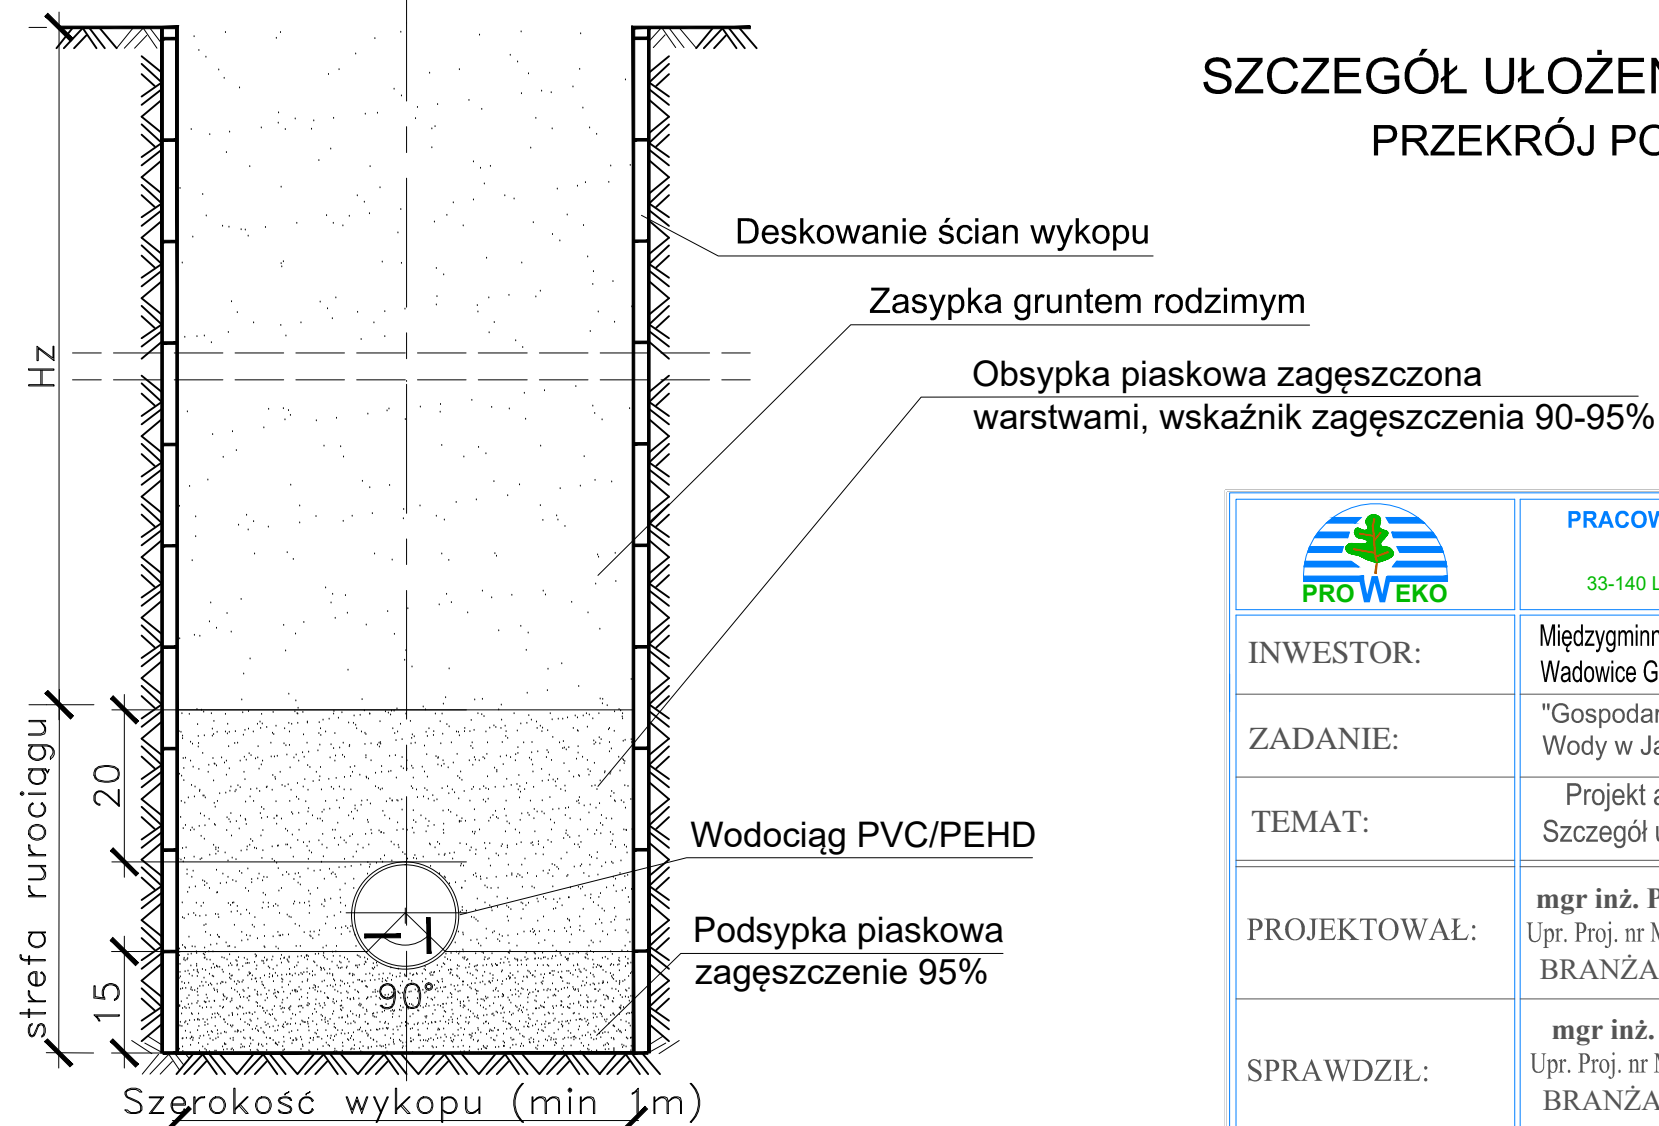

	PRACOWNIA PROJEKTOWA INŻYNIERII I OCHRONY ŚRODOWISKA "PROWEKO" tel.: 665 044 578; 697 483 219 33-140 Lisia Góra, ul. W. Witosza 4 NIP: 993-06-52-115, REGON:122815970		
INWESTOR:	Międzygminny Związek Zaopatrzenia w Wodę Gmin Radomyśl Wielki i Wadowice Górne, Wola Wadowska 163, 39-308 Wadowice Górne		
ZADANIE:	"Gospodarka osadami i wodami popłucznymi na Stacji Uzdatniania Wody w Jamach"		
TEMAT:	Projekt architektoniczno - budowlany Szczegół ułożenia przewodu we wykopie		
PROJEKTOWAŁ:	mgr inż. Paweł Walczak Upr. Proj. nr MAP/0549/POOS/12 BRANŻA SANITARNA	<i>podpis</i>	Skala:bs
			Data: sierpień 2016r.
SPRAWDZIŁ:	mgr inż. Elżbieta Wąż Upr. Proj. nr MAP/0260/POOS/13 BRANŻA SANITARNA	<i>podpis</i>	Rys. 5