
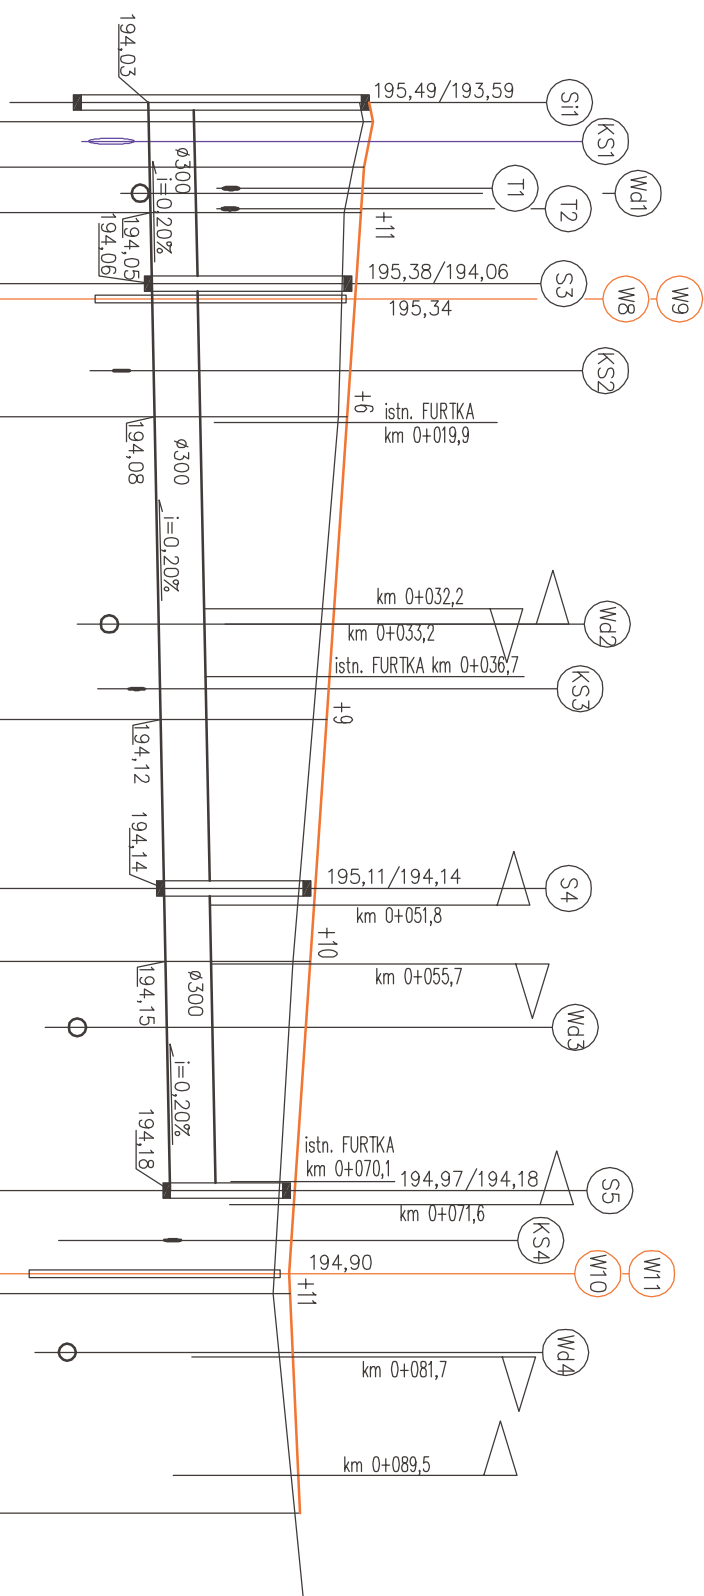


ul. Sucharskiego






[illegible]

ul. Zawadzkiego str. 1

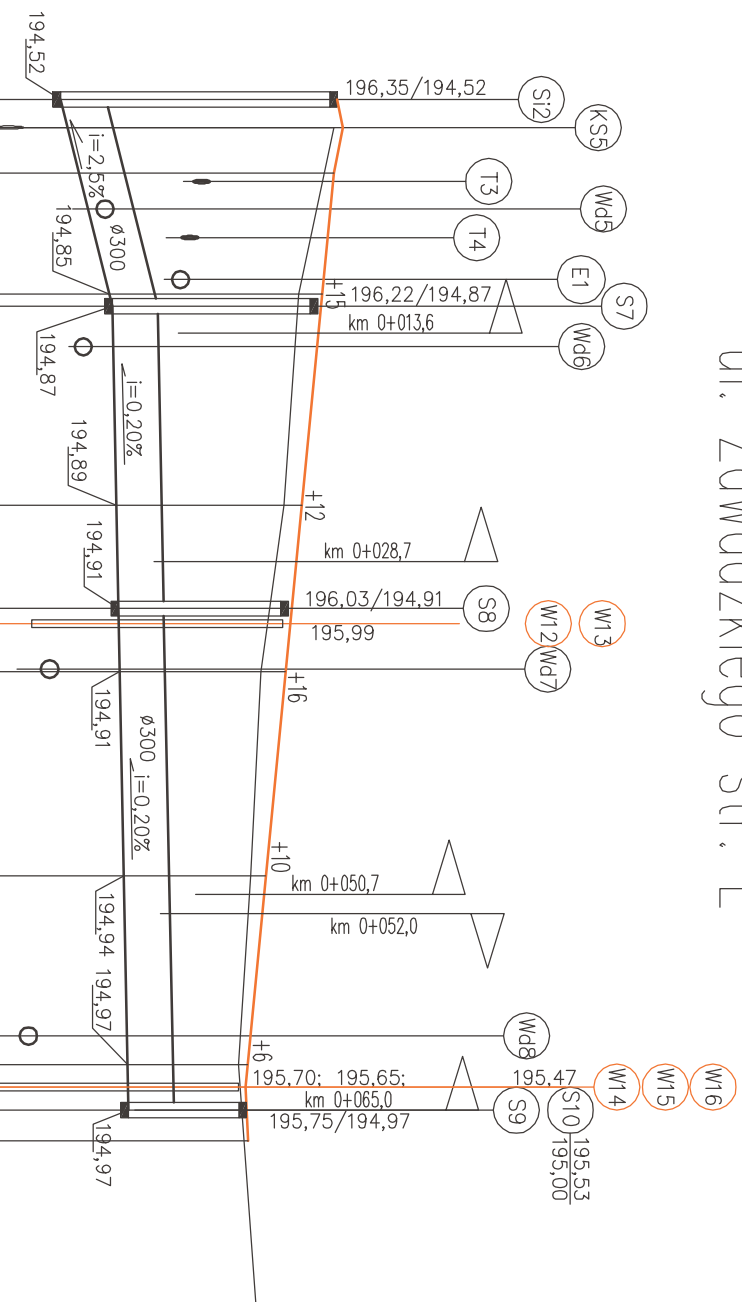

PROG. RZĘDNE OSI JEZDNI	196,39 196,33		pp 190,00m p.m	
POCHYLENIE PODŁUŻNE	196,39 196,33			
ŁUKI PIONOWE	196,39 196,33			
ISTN. RZĘDNE OSI JEZDNI	196,33 196,27			
ŁUKI POZIOME JEZDNI	196,33 196,27			
ODLEGŁOŚĆ W TERENIE	00,00 03,00			
	11,00 11,82			
	25,00			
	31,82			
	32,82 36,00			
	49,50			
	62,00 63,46 65,00 67,00			
	78,30			

ul. Zawadzkiego str. F

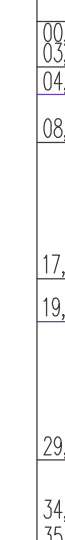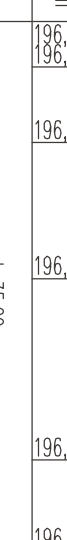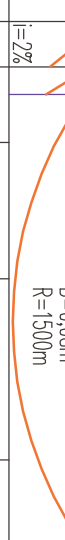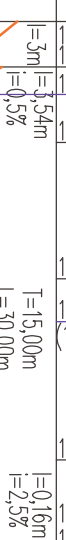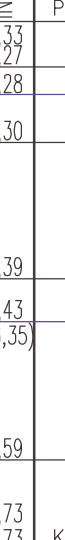

<div>pp190,00mmpm</div> <div>PROJ. RZĘDNE OSI JEZDNI</div> <div>POCHYLENIE PODCZYNNE</div> <div>ŁUKI PIONOWE</div> <div>ISTN. RZĘDNE OSI JEZDNI</div> <div>ŁUKI POZIOME JEZDNI</div>	PP0 ul. Zawadzkiego, str. Prawa km 0+000	</
--	--	----

Investor	Gmina Radomyśl Wielki ul. Rynek 32; 39–310 Radomyśl Wielki	Wykonawca	Biuro Projektowe "PRAKT" Andrzej Grądzki Podleszany 240g; 39–300 Meleć	
Przebieg przebiega:	Przebudowa drogi gminnych – ul. Sołeskiego, ul. Sucharskiego i ul. Zawodziego w Radomyślu Wielkim w granicy istn. pasa drogowego			
Projektant	mgr inż. Andrzej Grądzki	popis	Data:	
branża	Upr. do proj. bez ograniczeń w specyfności drogowej		Grudzień 2019	
drogowa	m. ewid. PKX/10390/POD0/07			
Rysunek	Profil podłużny	Skala:	1:500/50	ps. nr 5

Legend

proj. niveleta osi jezdni

istn. niveleta osi jezdni

proj. KDE

proj. studnia rewizyjna Ø1200

istn. studnia rewizyjn

$w_1' - w_{10}'$ istn. wpust uliczny

$w_1 - w_{16}$ proj. wpust uliczny

istn. skrzyż

stn. zjazd indywidualny

istn. zjazd publiczny

stn. kabel telekomunikacyjny

stn. wodociąg

stn. kanalizacja sanitarna

istn. kabel energetyczny;