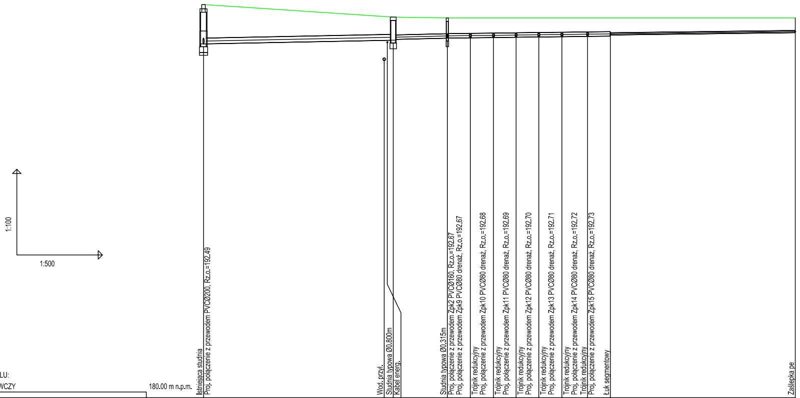
1:100
1:500
Istniejąca studnia
Proj. połączenie z przewodem PVCØ200, Rz.o.=192.49
Wod. przył.
Studnia typowa Ø0.800m
Kabel energ.
Studnia typowa Ø0.315m
Proj. połączenie z przewodem Zpk2 PVCØ160, Rz.o.=192.67
Proj. połączenie z przewodem Zpk9 PVCØ80 drenaż, Rz.o.=192.67
Trójnik redukcyjny
Proj. połączenie z przewodem Zpk10 PVCØ80 drenaż, Rz.o.=192.68
Trójnik redukcyjny
Proj. połączenie z przewodem Zpk11 PVCØ80 drenaż, Rz.o.=192.69
Trójnik redukcyjny
Proj. połączenie z przewodem Zpk12 PVCØ80 drenaż, Rz.o.=192.70
Trójnik redukcyjny
Proj. połączenie z przewodem Zpk13 PVCØ80 drenaż, Rz.o.=192.71
Trójnik redukcyjny
Proj. połączenie z przewodem Zpk14 PVCØ80 drenaż, Rz.o.=192.72
Trójnik redukcyjny
Proj. połączenie z przewodem Zpk15 PVCØ80 drenaż, Rz.o.=192.73
Łuk segmentowy
Zaślepka pe

OZNACZENIE PROFILU:
POZIOM PORÓWNAWCZY 180.00 m n.p.m.

RZĘDNA TERENU ISTN.	193.77		193.33		193.30		193.30		193.30		193.30		193.30		193.30		193.30		193.30		193.30
RZĘDNA OSI PRZEWODU	192.49		192.62		192.67		192.68		192.69		192.70		192.71		192.72		192.73		192.74		192.82
ZAGŁĘBIENIE OSI PRZEWODU	1.28		0.71		0.63		0.62		0.61		0.60		0.59		0.58		0.57		0.56		0.48
SPADKI, DŁUGOŚCI		0.4% 33.22m		0.5% 9.47		0.25% 60.89m															
ŚREDNICA, MATERIAŁ		PVCØ200 L=33.22m		PVCØ160 L=38.02m																PVCØ80 drenaż L=32.35m	
ODLEGŁOŚCI	0.00	33.22	33.22	9.47	42.69	4.02	46.71	4.06	50.77	3.95	54.72	3.99	58.70	4.04	62.75	4.48	67.23	4.00	71.23	32.35	103.58
HEKTOMETRY	Kdi2 0		Kdi1		Kdz		Tr1		Tr2		Tr3		Tr4		Tr5		Tr6		Ł1		Zpk1 1

P.S.I./EPI-Graf, Generator rysunkowy Profil Koordynator 8.0
Nazwa pliku: profil_drenaż Projekt: 1

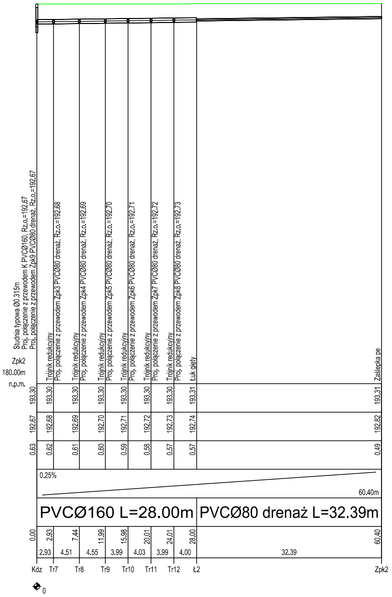
Studnia typowa Ø0.315m
Proj. połączenie z przewodem K PVCØ160, Rz.o.=192.67
Proj. połączenie z przewodem Zpk9 PVCØ80 drenaż, Rz.o.=192.67
Trójnik redukcyjny
Proj. połączenie z przewodem Zpk3 PVCØ80 drenaż, Rz.o.=192.68
Trójnik redukcyjny
Proj. połączenie z przewodem Zpk4 PVCØ80 drenaż, Rz.o.=192.69
Trójnik redukcyjny
Proj. połączenie z przewodem Zpk5 PVCØ80 drenaż, Rz.o.=192.70
Trójnik redukcyjny
Proj. połączenie z przewodem Zpk6 PVCØ80 drenaż, Rz.o.=192.71
Trójnik redukcyjny
Proj. połączenie z przewodem Zpk7 PVCØ80 drenaż, Rz.o.=192.72
Trójnik redukcyjny
Proj. połączenie z przewodem Zpk8 PVCØ80 drenaż, Rz.o.=192.73
Łuk gięty
Zaślepka pe
Zpk2
180.00m
n.p.m.
193.30 193.30 193.30 193.30 193.30 193.30 193.30 193.31 193.31
192.67 192.68 192.69 192.70 192.71 192.72 192.73 192.74 192.82
0.63 0.62 0.61 0.60 0.59 0.58 0.57 0.57 0.49
0.25%
60.40m
PVCØ160 L=28.00m
PVCØ80 drenaż L=32.39m
0.00 2.93 7.44 11.99 15.98 20.01 24.01 28.00 60.40
2.93 4.51 4.55 3.99 4.03 3.99 4.00 32.39
Kdz Tr7 Tr8 Tr9 Tr10 Tr11 Tr12 Ł2 Zpk2
0

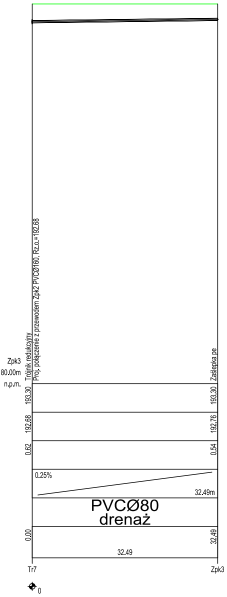
Trójnik redukcyjny
Proj. połączenie z przewodem Zpk2 PVCØ160, Rz.o.=192.68
Zaślepka pe
Zpk3
180.00m
n.p.m.
193.30 193.30
192.68 192.76
0.62 0.54
0.25%
32.49m
PVCØ80
drenaż
0.00 32.49
32.49
Tr7 Zpk3
0

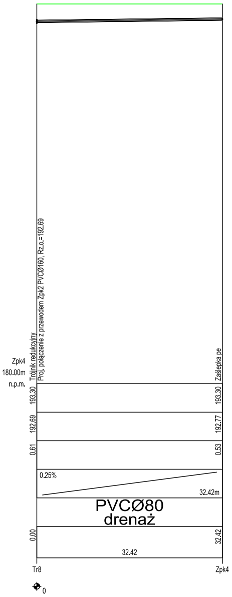
Trójnik redukcyjny
Proj. połączenie z przewodem Zpk2 PVCØ160, Rz.o.=192.69
Zaślepka pe
Zpk4
180.00m
n.p.m.
193.30 193.30
192.69 192.77
0.61 0.53
0.25%
32.42m
PVCØ80
drenaż
0.00 32.42
32.42
Tr8 Zpk4
0

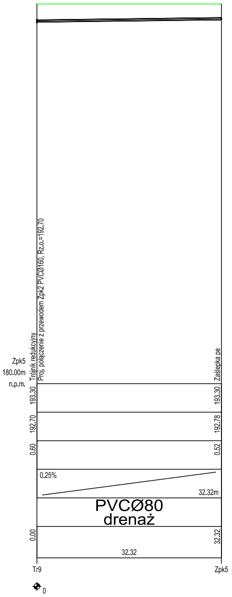
Trójnik redukcyjny
Proj. połączenie z przewodem Zpk2 PVCØ160, Rz.o.=192.70
Zaślepka pe
Zpk5
180.00m
n.p.m.
193.30 193.30
192.70 192.78
0.60 0.52
0.25%
32.32m
PVCØ80
drenaż
0.00 32.32
32.32
Tr9 Zpk5
0

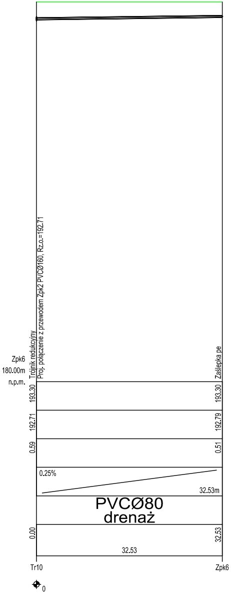
Trójnik redukcyjny
Proj. połączenie z przewodem Zpk2 PVCØ160, Rz.o.=192.71
Zaślepka pe
Zpk6
180.00m
n.p.m.
193.30
193.30
192.71
192.79
0.59
0.51
0.25%
32.53m
PVCØ80
drenaż
0.00
32.53
32.53
Tr10
Zpk6
0

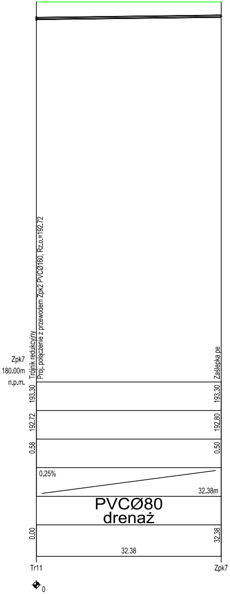
Trójnik redukcyjny
Proj. połączenie z przewodem Zpk2 PVCØ160, Rz.o.=192.72
Zaślepka pe
Zpk7
180.00m
n.p.m.
193.30
193.30
192.72
192.80
0.58
0.50
0.25%
32.38m
PVCØ80
drenaż
0.00
32.38
32.38
Tr11
Zpk7
0

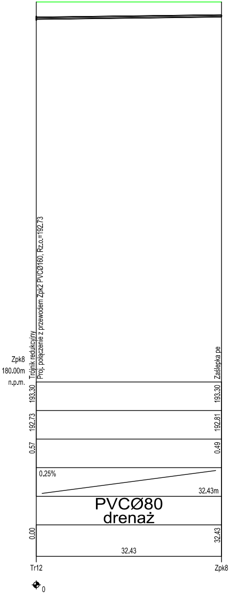
Trójnik redukcyjny
Proj. połączenie z przewodem Zpk2 PVCØ160, Rz.o.=192.73
Zaślepka pe
Zpk8
180.00m
n.p.m.
193.30
193.30
192.73
192.81
0.57
0.49
0.25%
32.43m
PVCØ80
drenaż
0.00
32.43
32.43
Tr12
Zpk8
0

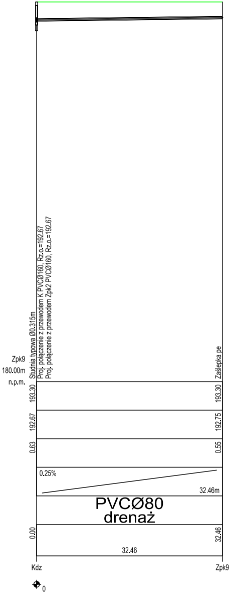
Studnia typowa Ø0.315m
Proj. połączenie z przewodem K PVCØ160, Rz.o.=192.67
Proj. połączenie z przewodem Zpk2 PVCØ160, Rz.o.=192.67
Zaślepka pe
Zpk9
180.00m
n.p.m.
193.30
193.30
192.67
192.75
0.63
0.55
0.25%
32.46m
PVCØ80
drenaż
0.00
32.46
32.46
Kdz
Zpk9
0

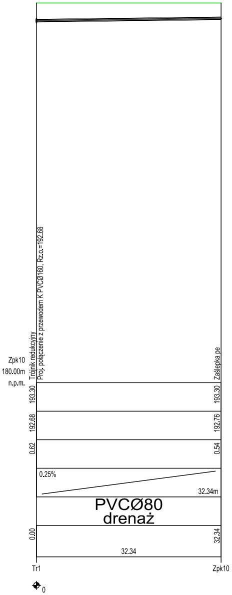
Zpk10
180.00m
n.p.m.
Trójnik redukcyjny
Proj. połączenie z przewodem K PVCØ160, Rz.o.=192.68
Zaślepka pe
193.30
192.68
0.62
0.25%
32.34m
PVCØ80
drenaż
0.00
32.34
193.30
192.76
0.54
32.34
Tr1
Zpk10
0

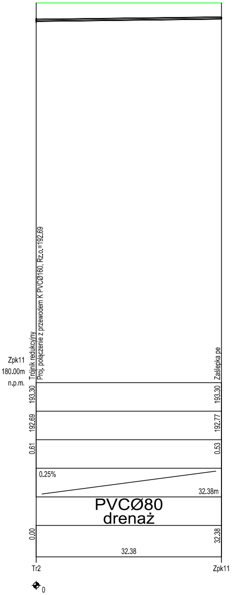
Zpk11
180.00m
n.p.m.
Trójnik redukcyjny
Proj. połączenie z przewodem K PVCØ160, Rz.o.=192.69
Zaślepka pe
193.30
192.69
0.61
0.25%
32.38m
PVCØ80
drenaż
0.00
32.38
193.30
192.77
0.53
32.38
Tr2
Zpk11
0

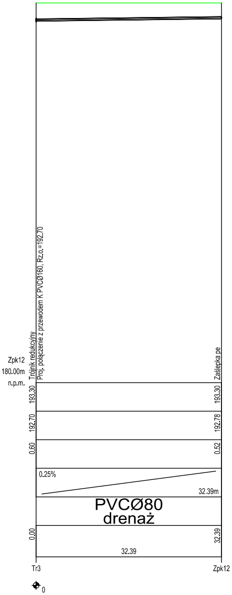
Zpk12
180.00m
n.p.m.
Trójnik redukcyjny
Proj. połączenie z przewodem K PVCØ160, Rz.o.=192.70
Zaślepka pe
193.30
192.70
0.60
0.25%
32.39m
PVCØ80
drenaż
0.00
32.39
193.30
192.78
0.52
32.39
Tr3
Zpk12
0

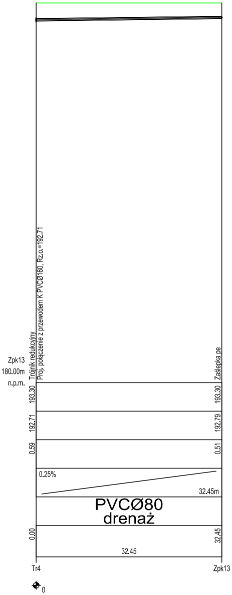
Zpk13
180.00m
n.p.m.
Trójnik redukcyjny
Proj. połączenie z przewodem K PVCØ160, Rz.o.=192.71
Zaślepka pe
193.30
192.71
0.59
0.25%
32.45m
PVCØ80
drenaż
0.00
32.45
193.30
192.79
0.51
32.45
Tr4
Zpk13
0

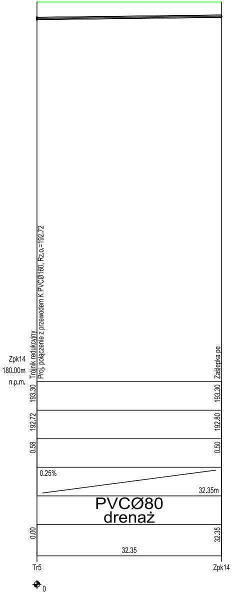
Zpk14
180.00m
n.p.m.
Trójnik redukcyjny
Proj. połączenie z przewodem K PVCØ160, Rz.o.=192.72
Zaślepka pe
193.30
193.30
192.72
192.80
0.58
0.50
0.25%
32.35m
PVCØ80
drenaż
0.00
32.35
32.35
Tr5
Zpk14
0

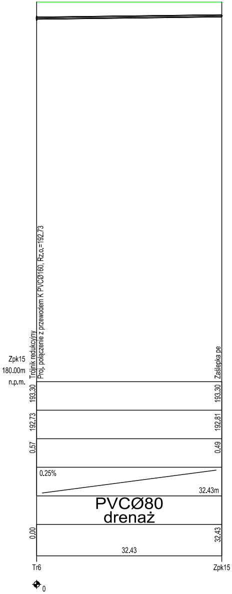
Zpk15
180.00m
n.p.m.
Trójnik redukcyjny
Proj. połączenie z przewodem K PVCØ160, Rz.o.=192.73
Zaślepka pe
193.30
193.30
192.73
192.81
0.57
0.49
0.25%
32.43m
PVCØ80
drenaż
0.00
32.43
32.43
Tr6
Zpk15
0

inwest
B A U
BIURO PROJEKTOWO-BUDOWLANE

BPB Inwest BAU Sp. z o.o. Sp. k.
39–200 Debica ul. 1–go Maja 1
Biuro: ul. 1–go Maja 1
tel.14 68 16 350 email:biuro@inwestbau.com

INWESTOR: GMINA RADOMYŚL WIELKI
39–310 RADOMYŚL WIELKI, RYNEK 32

ZADANIE ; Remont kompleksu sportowego "Moje Boisko -ORLIK 2012"

Branża sanitarna projektant nr upr. GT–IV63/28/77
inż. Kazimierz Litwin

PODPIS:

BRANŻA:
Sanitarna

DATA:
06.2021

DOKUMENTACJA TECHNICZNA

SKALA:
1:100/500

NAZWA RYSUNKU:
Profil podłużny

NR RYSUNKU:
Zj-1